


VISTO

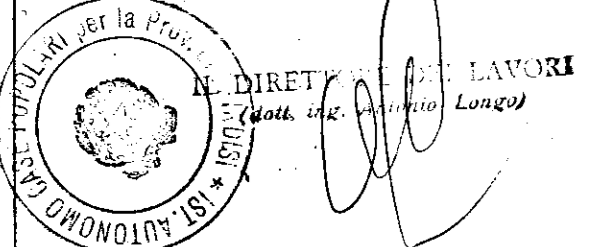

REGIONE PUGLIA  
UFFICIO DEL GENIO CIVILE DI BRINDISI  
Si attesta che copia del presente atto risulta depositata presso questo Ufficio al sensi della legge n. 1074 del 28.11.1971.  
BRINDISI 7 GEN 1988  
L'Architetto *Carlo*

**istituto autonomo case popolari**  
— brindisi —

legge 5-8-1976 n. 457 IV° biennio 1984/85  
programma intervento n. 001-117-1  
codice 4-16-74-001-01

13-B


progetto per la costruzione di alloggi popolari in BRINDISI (RIONE BOZZANO)  
LOTTO -F- (SCALE O-P-Q)  
-Scale P e Q-

ufficio progettazione  
I. A. C. P.  
brindisi


alloggi n. 28 da mq. 95

scala 1:20


CARPENTERIA ED ARMATURA VANO SCALA

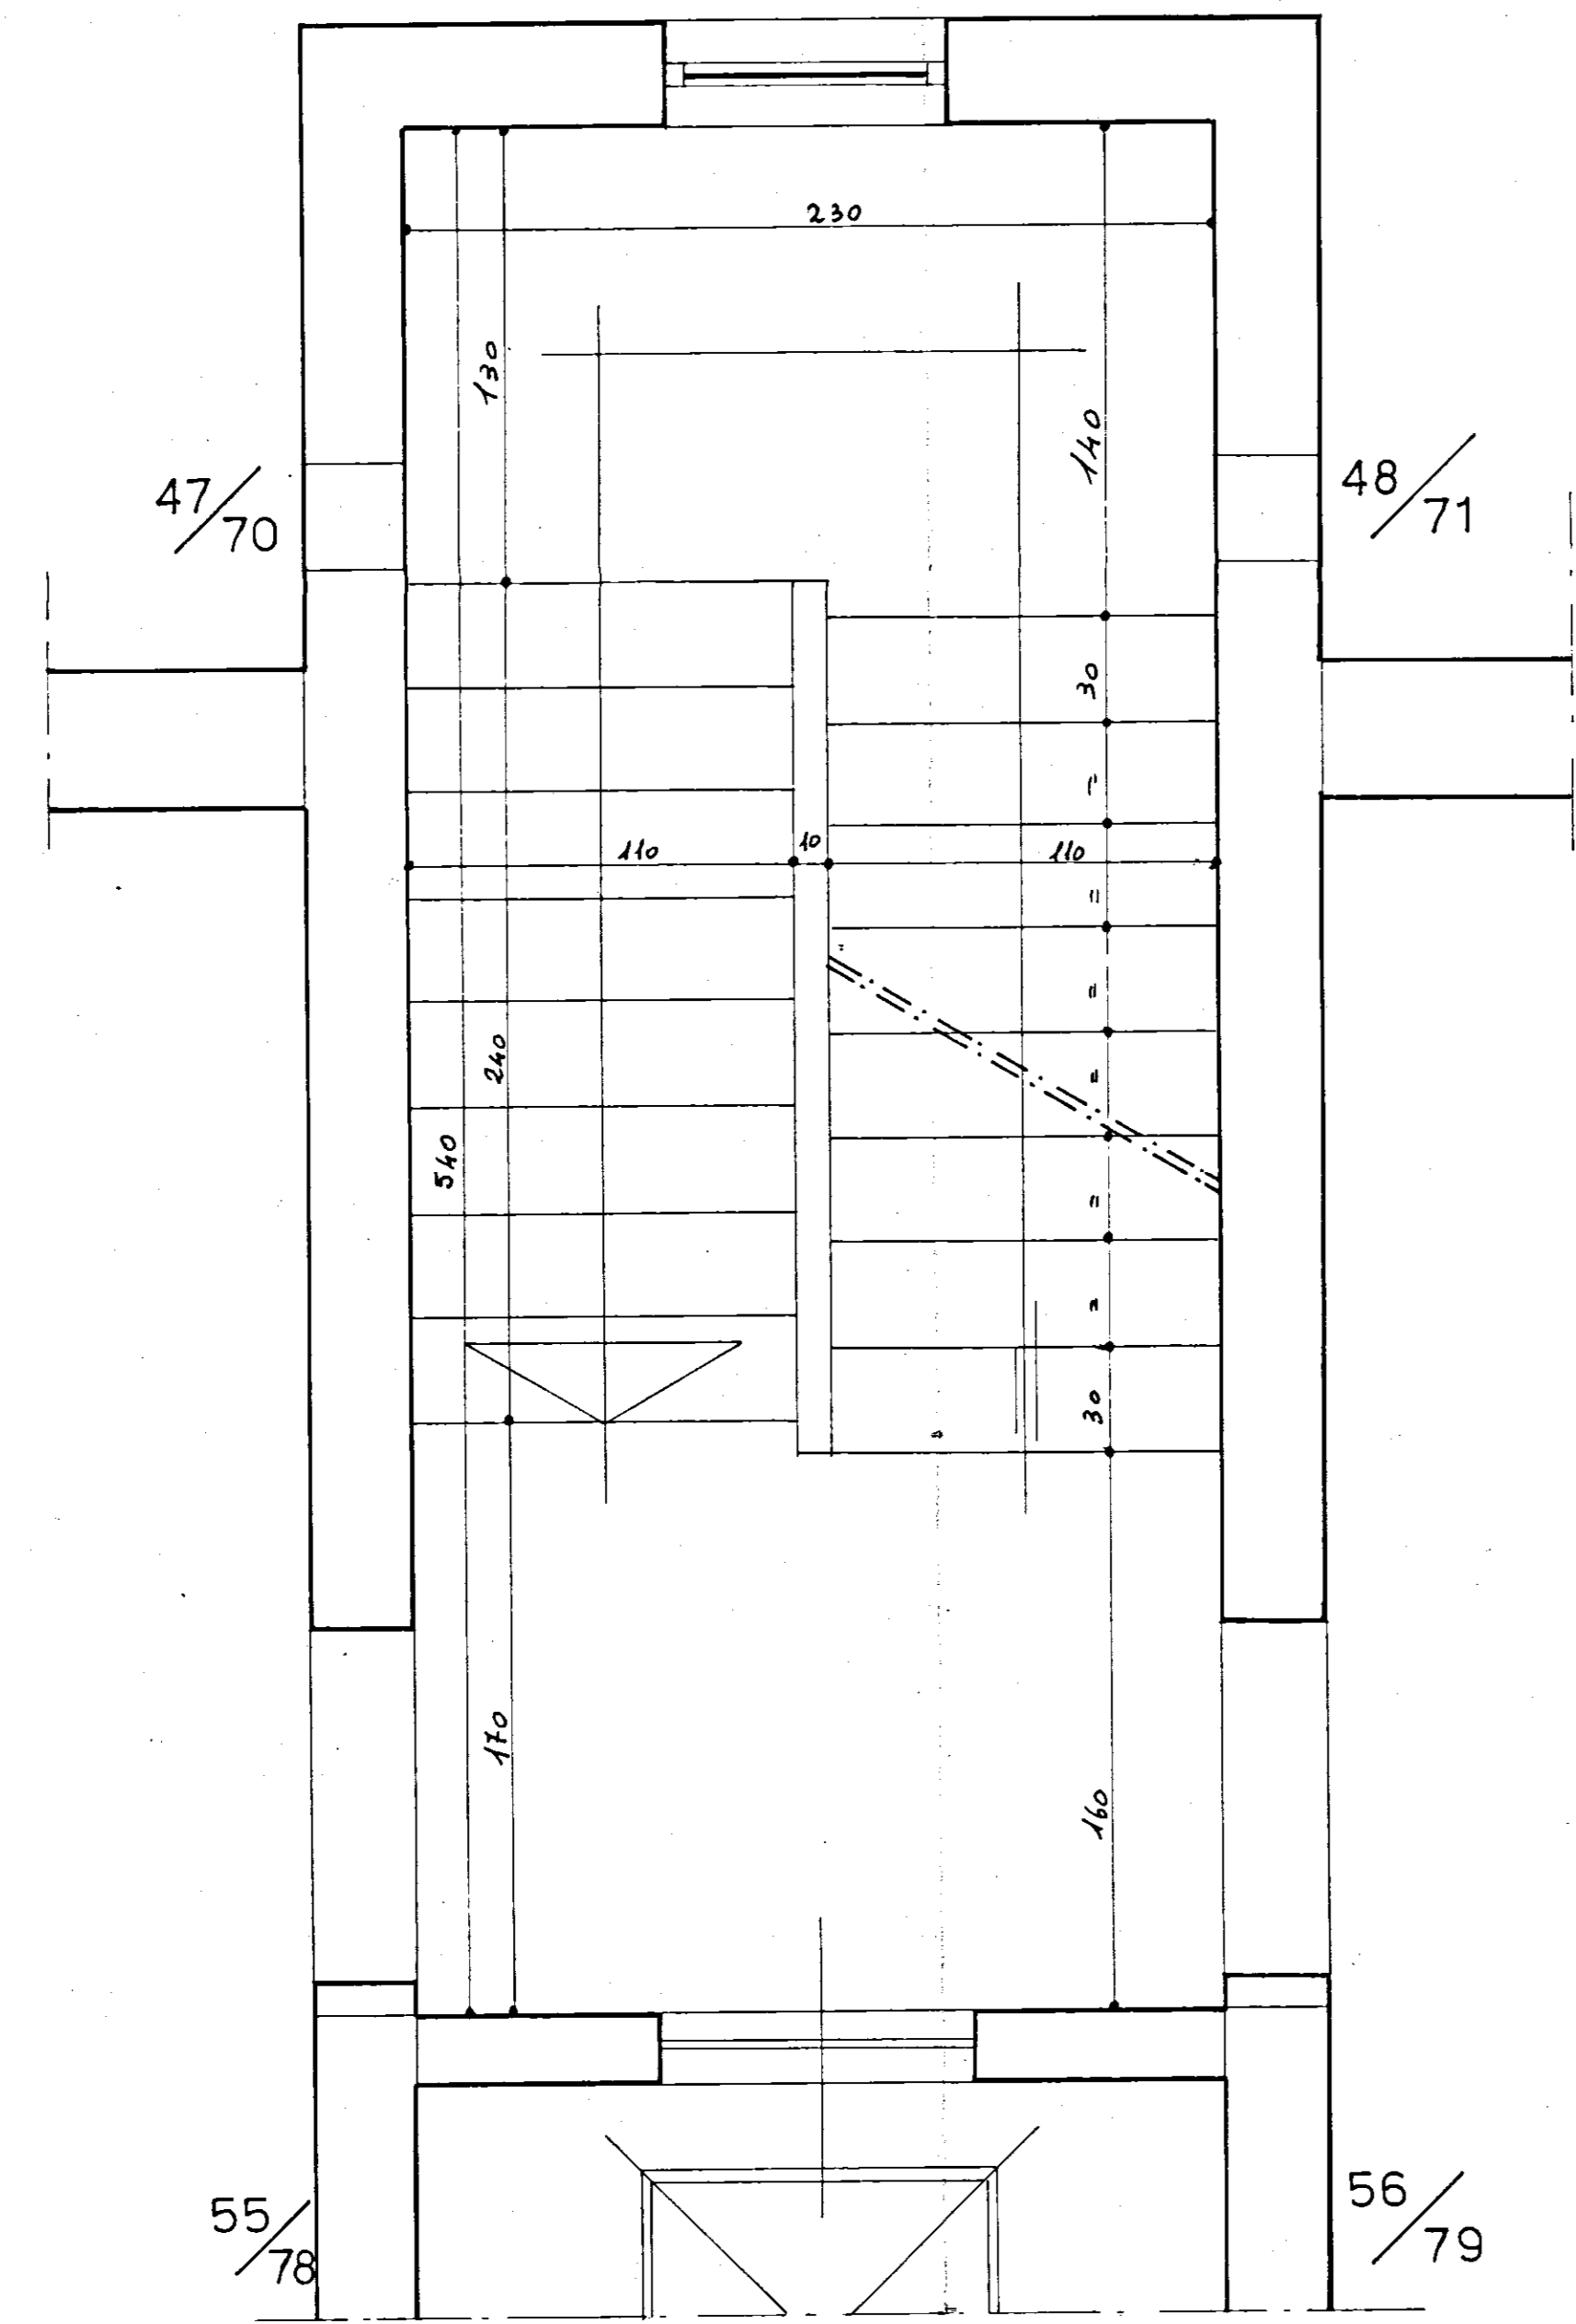


PIANTA ARCHITETTONICA scala 1:20

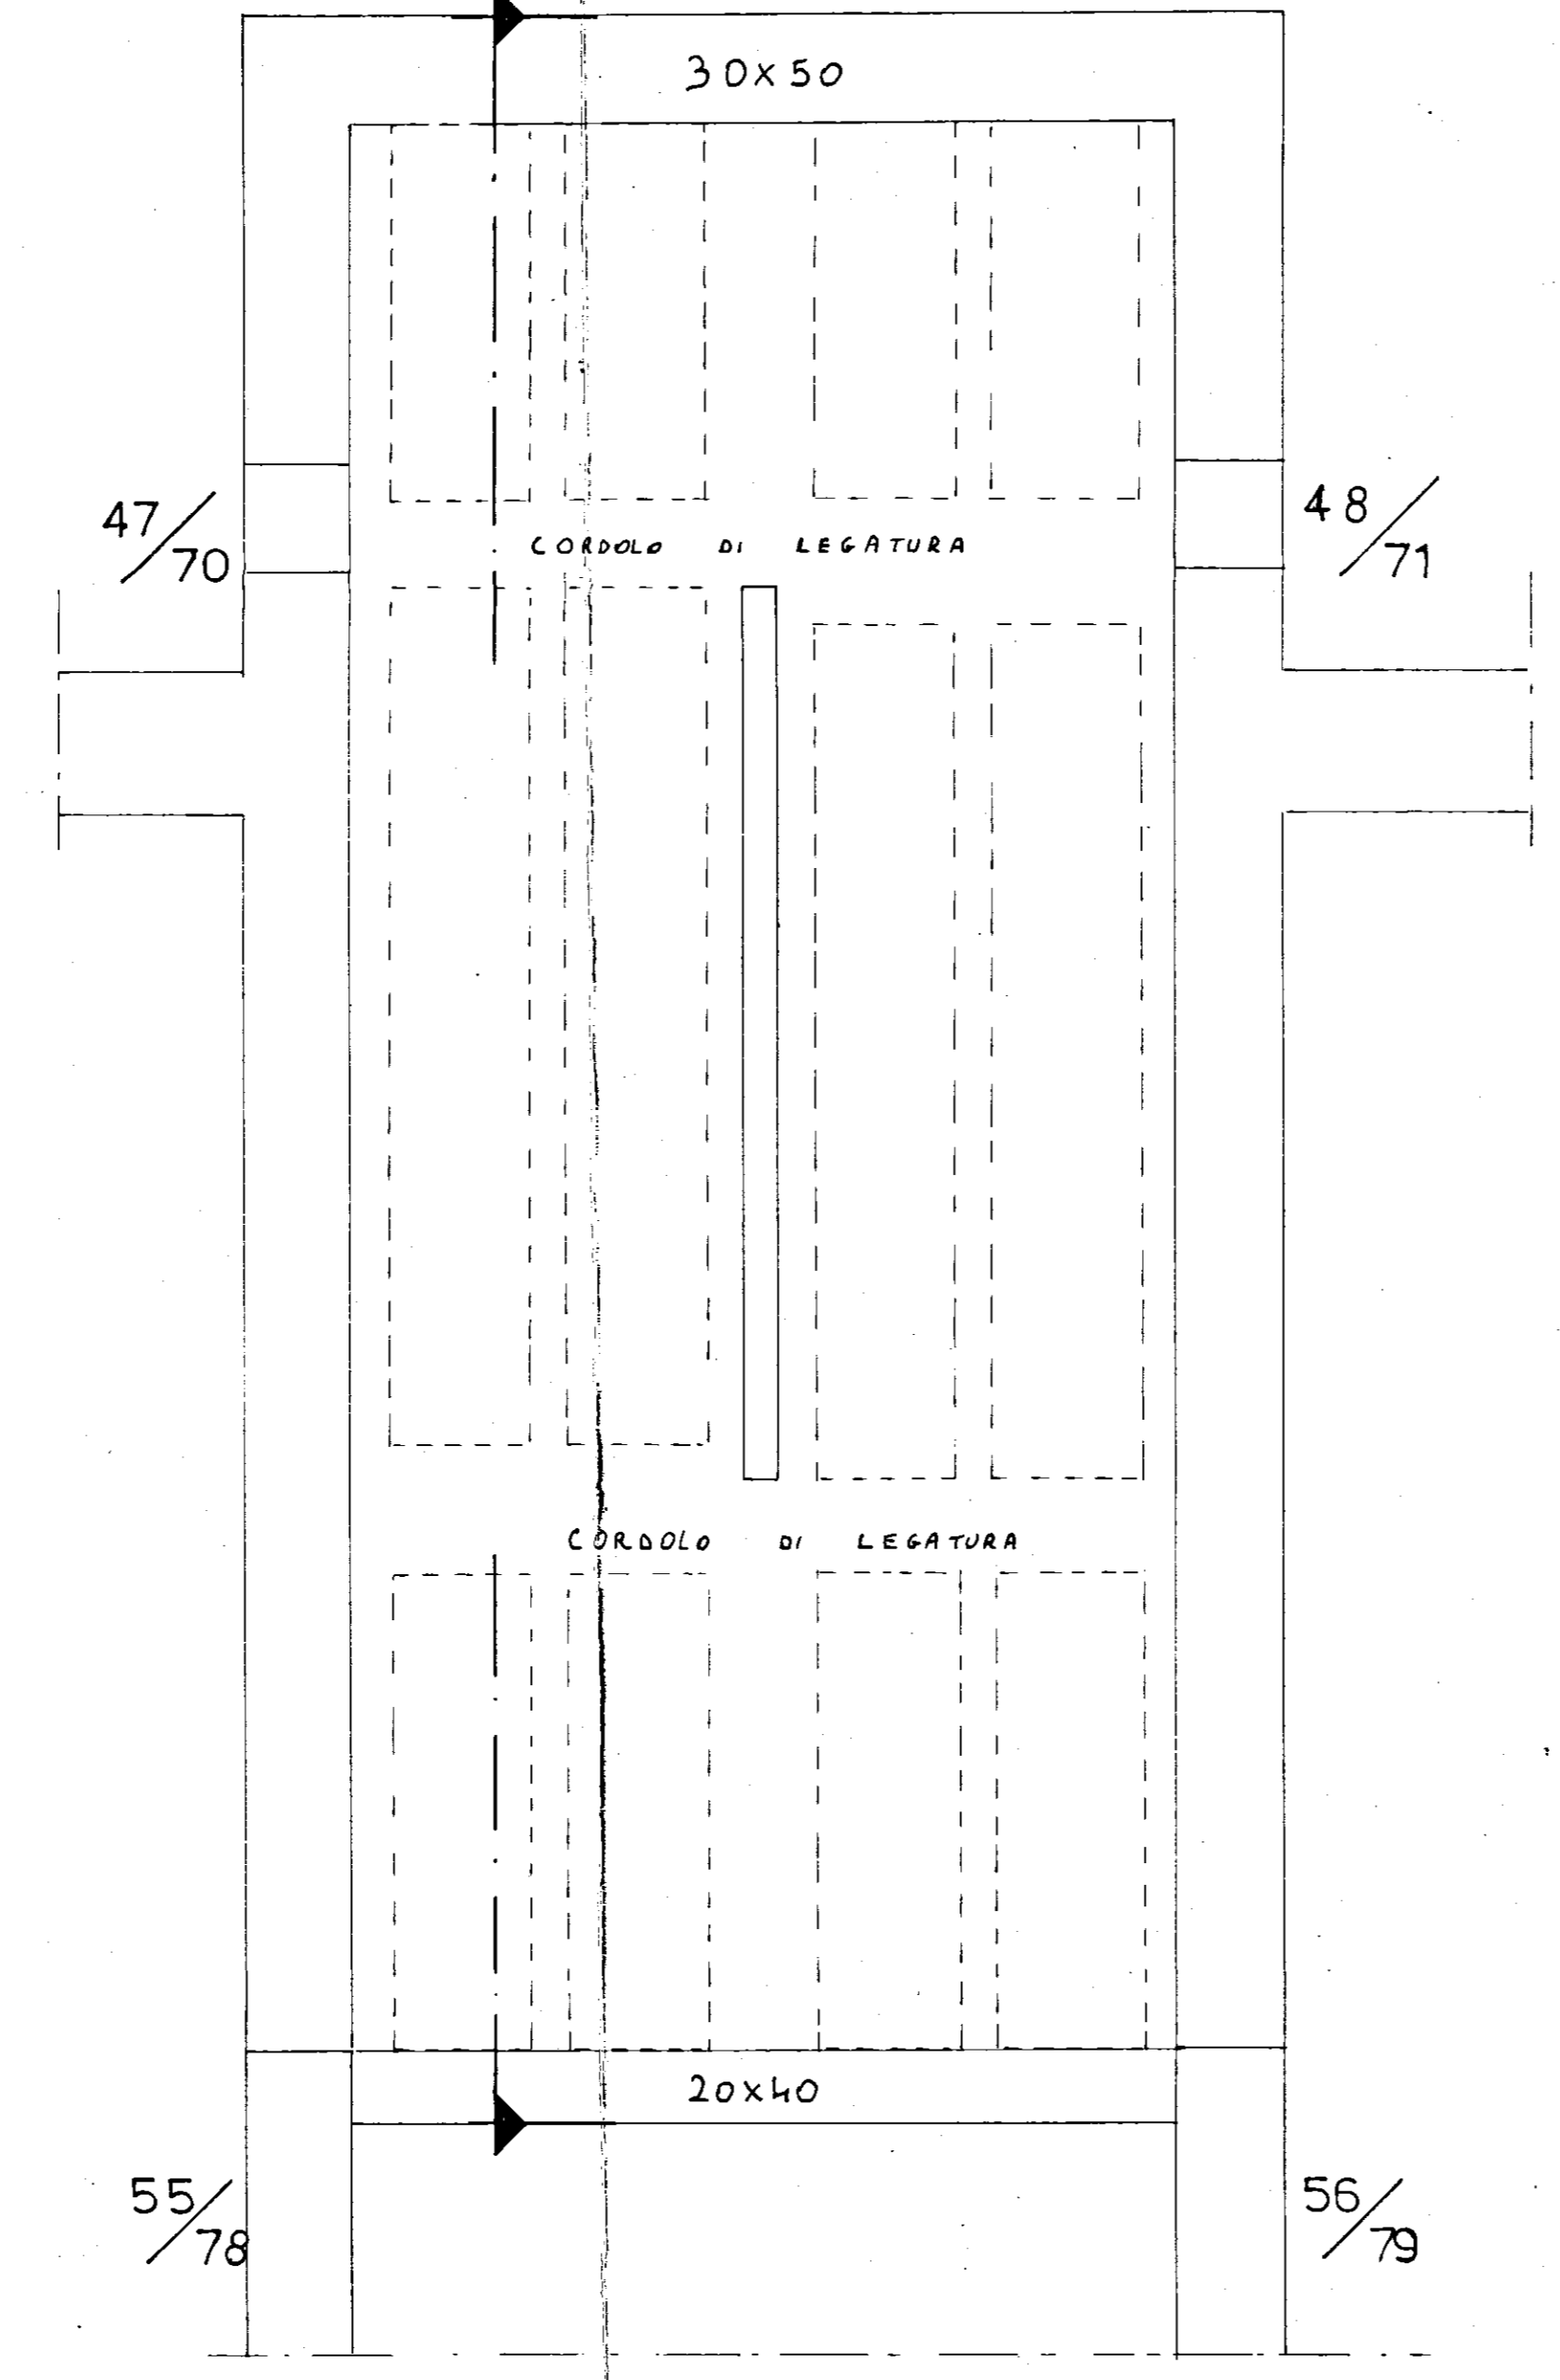

PIANTA CARPENTERIA

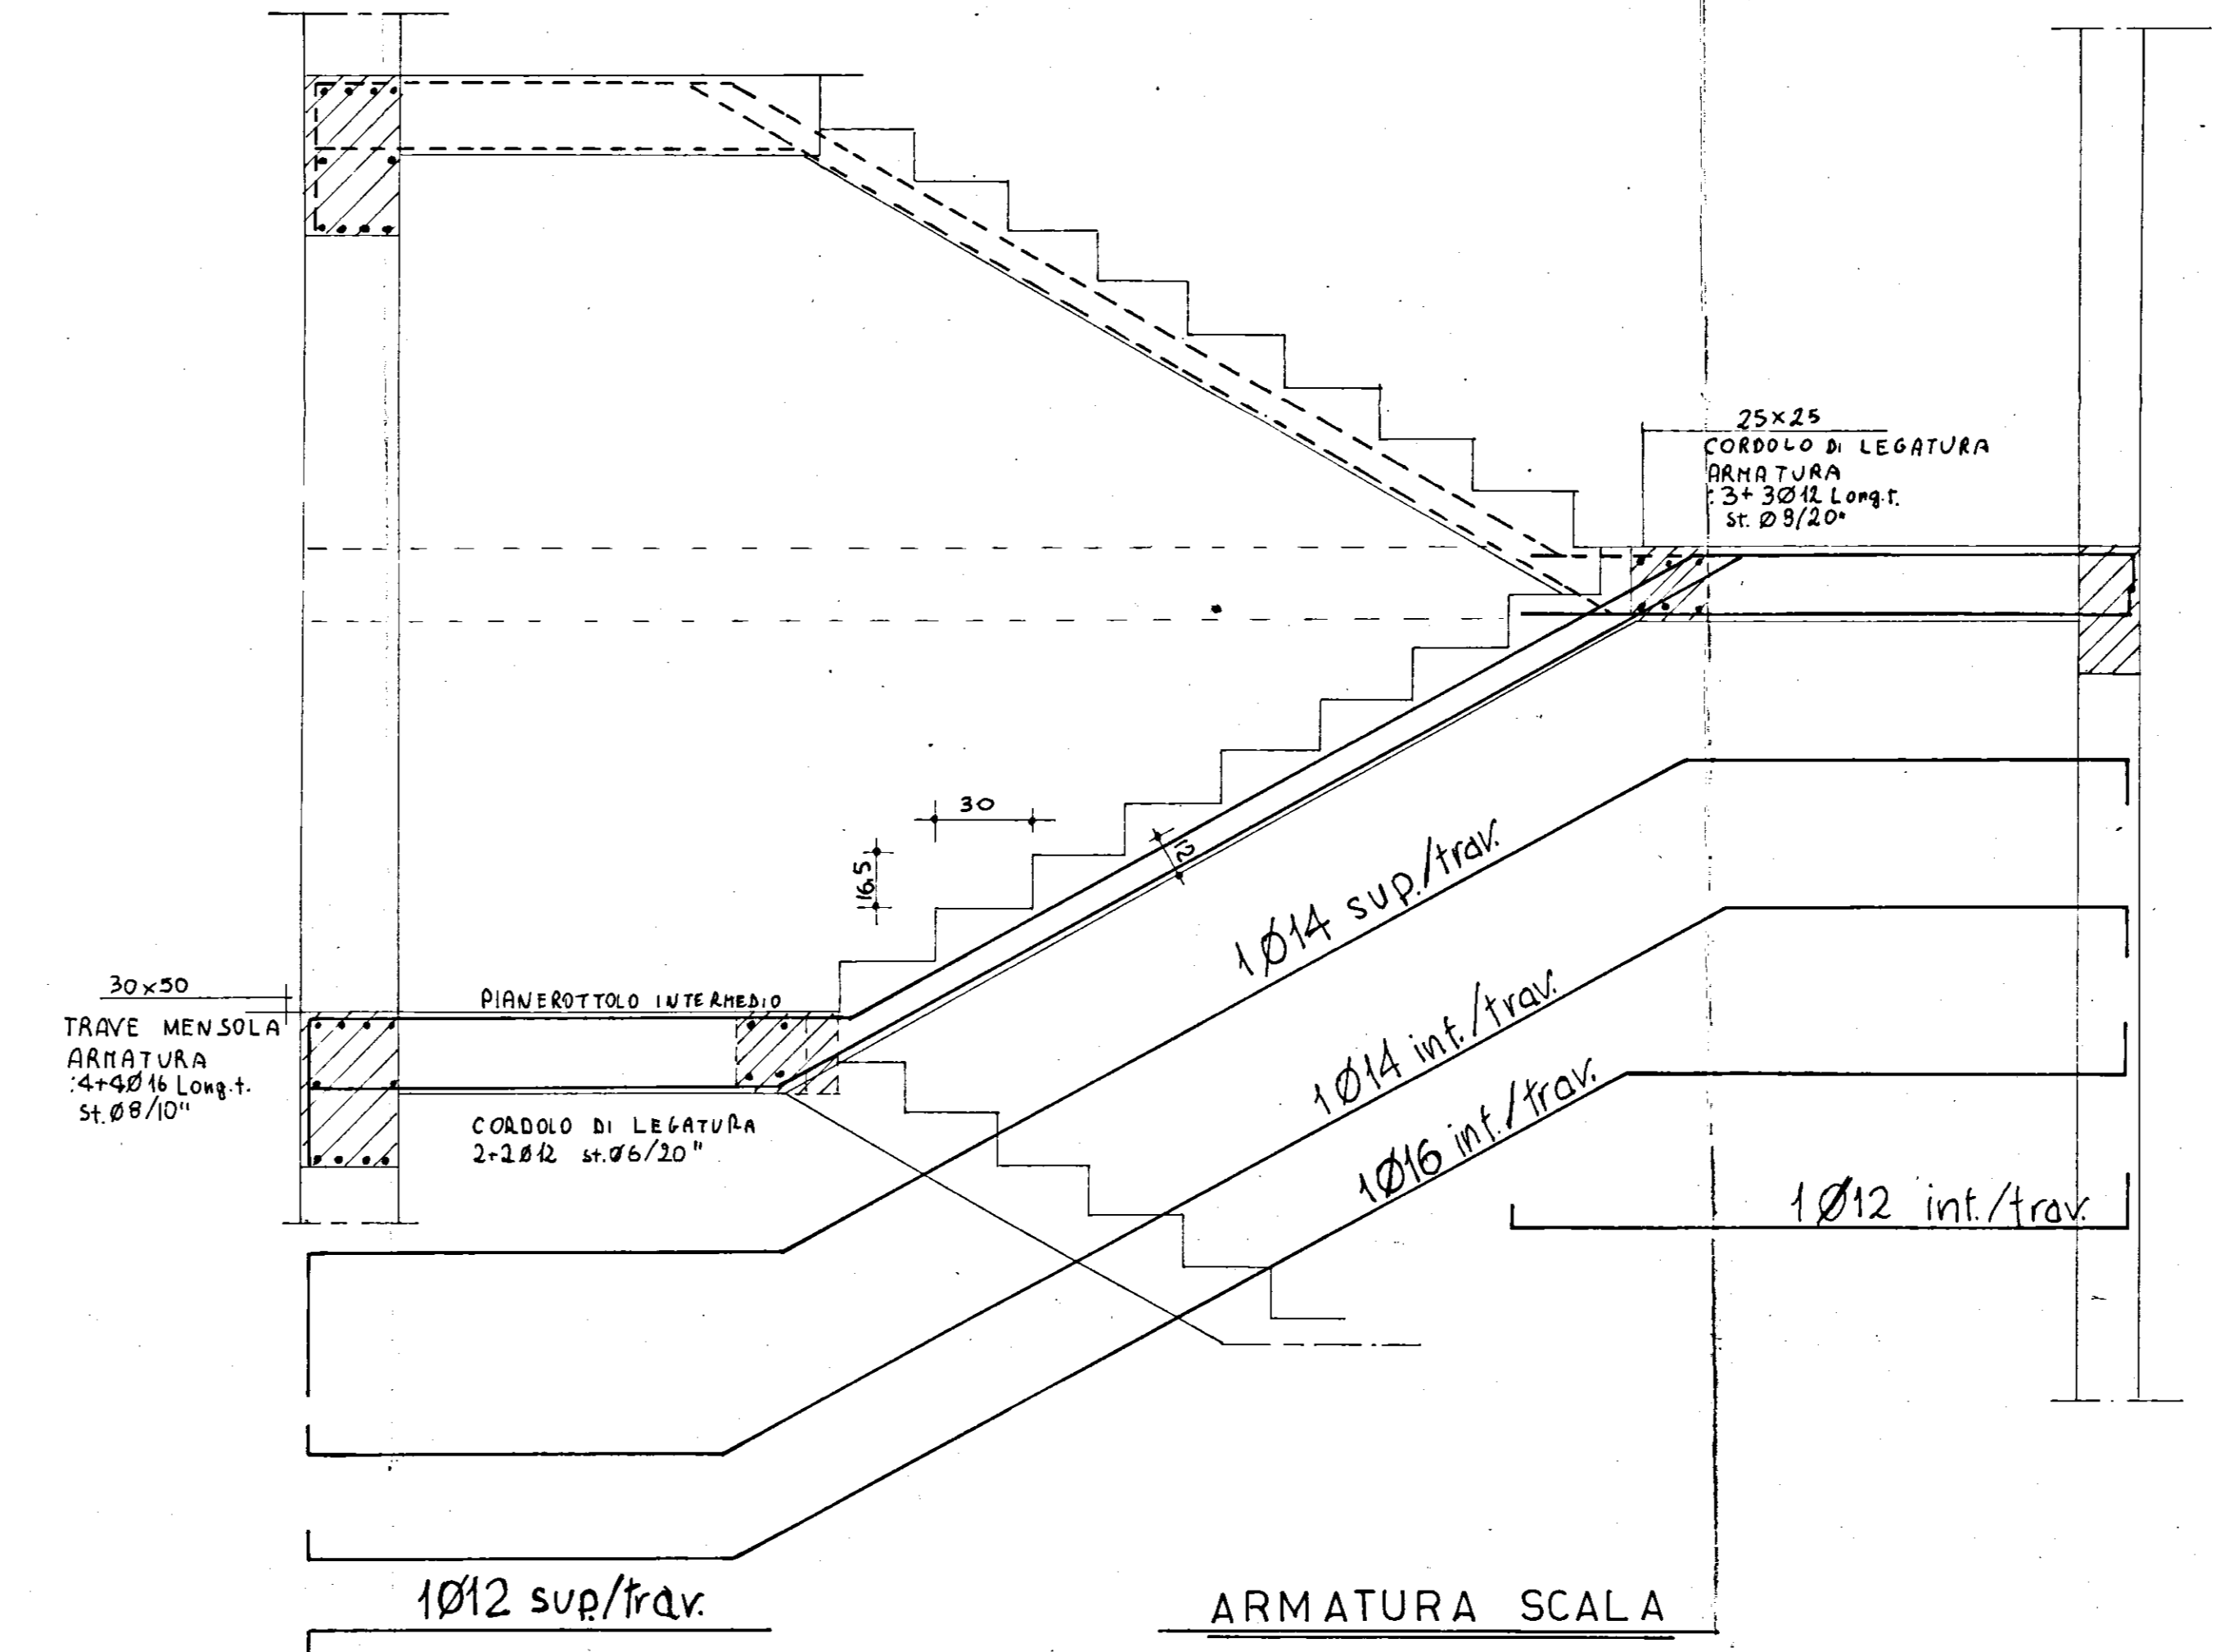

ARMATURA SCALA

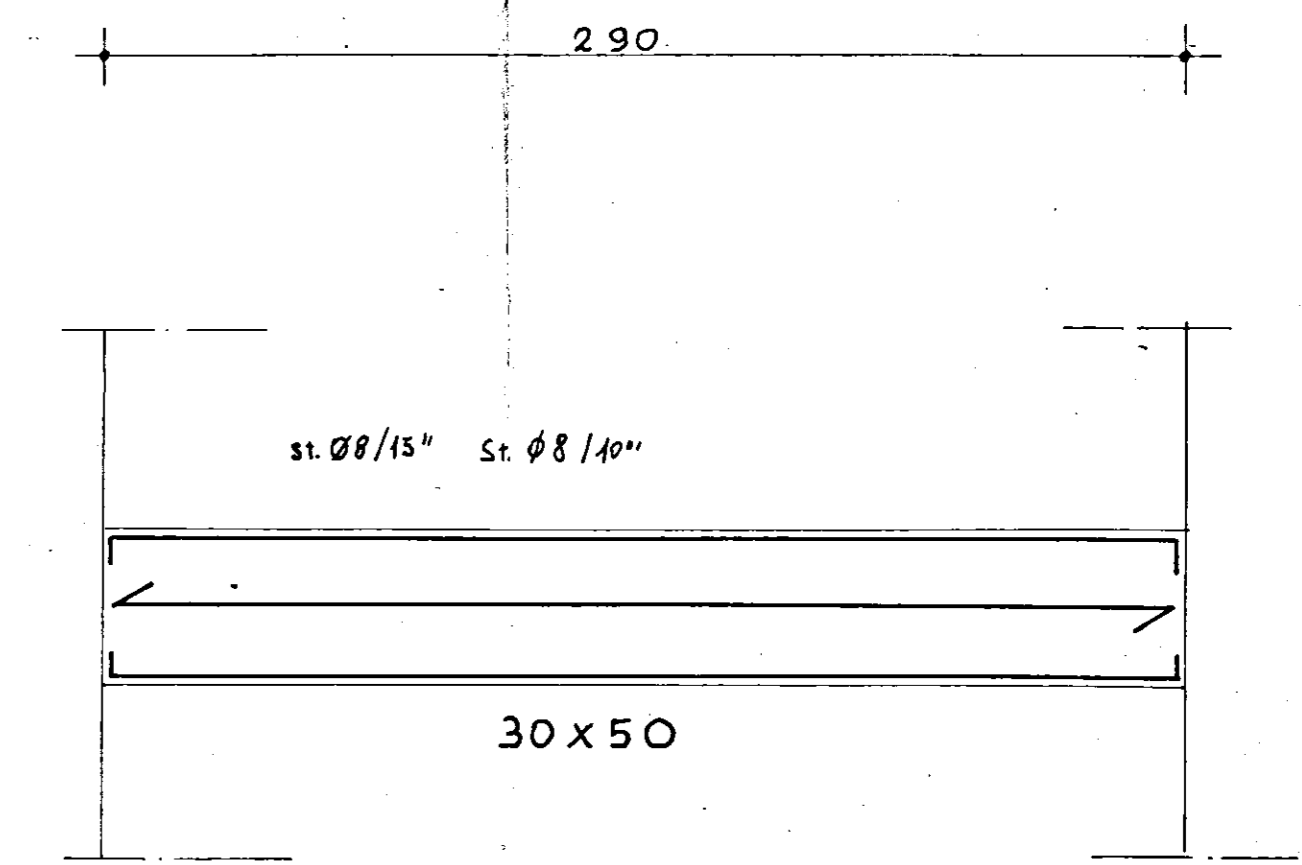

ARMATURA TRAVE MENSOLA PIANEROTTOLO INTERMEDIO