



I.A.C.P. BRINDISI	INTERVENTO N°	LEGE 30-12-1960 n° 1676
PROGETTO PER LA COSTRUZIONE DI N° 24 ALLOGGI PER AGRICOLTORI IN OSTUNI		DATA: AGG. N°
PIANTE DELLE FOND. - PT. - PRIMO PIANO		RAPP. 1:100
UFFICIO TECNICO I.A.C.P. PROGETTO		
DIR. LAVORI		
STRUTT. E CALC.		
		DISEGN. CONTR.

[Signature]
28/11/68


PIANTA DELLE FONDAZIONI

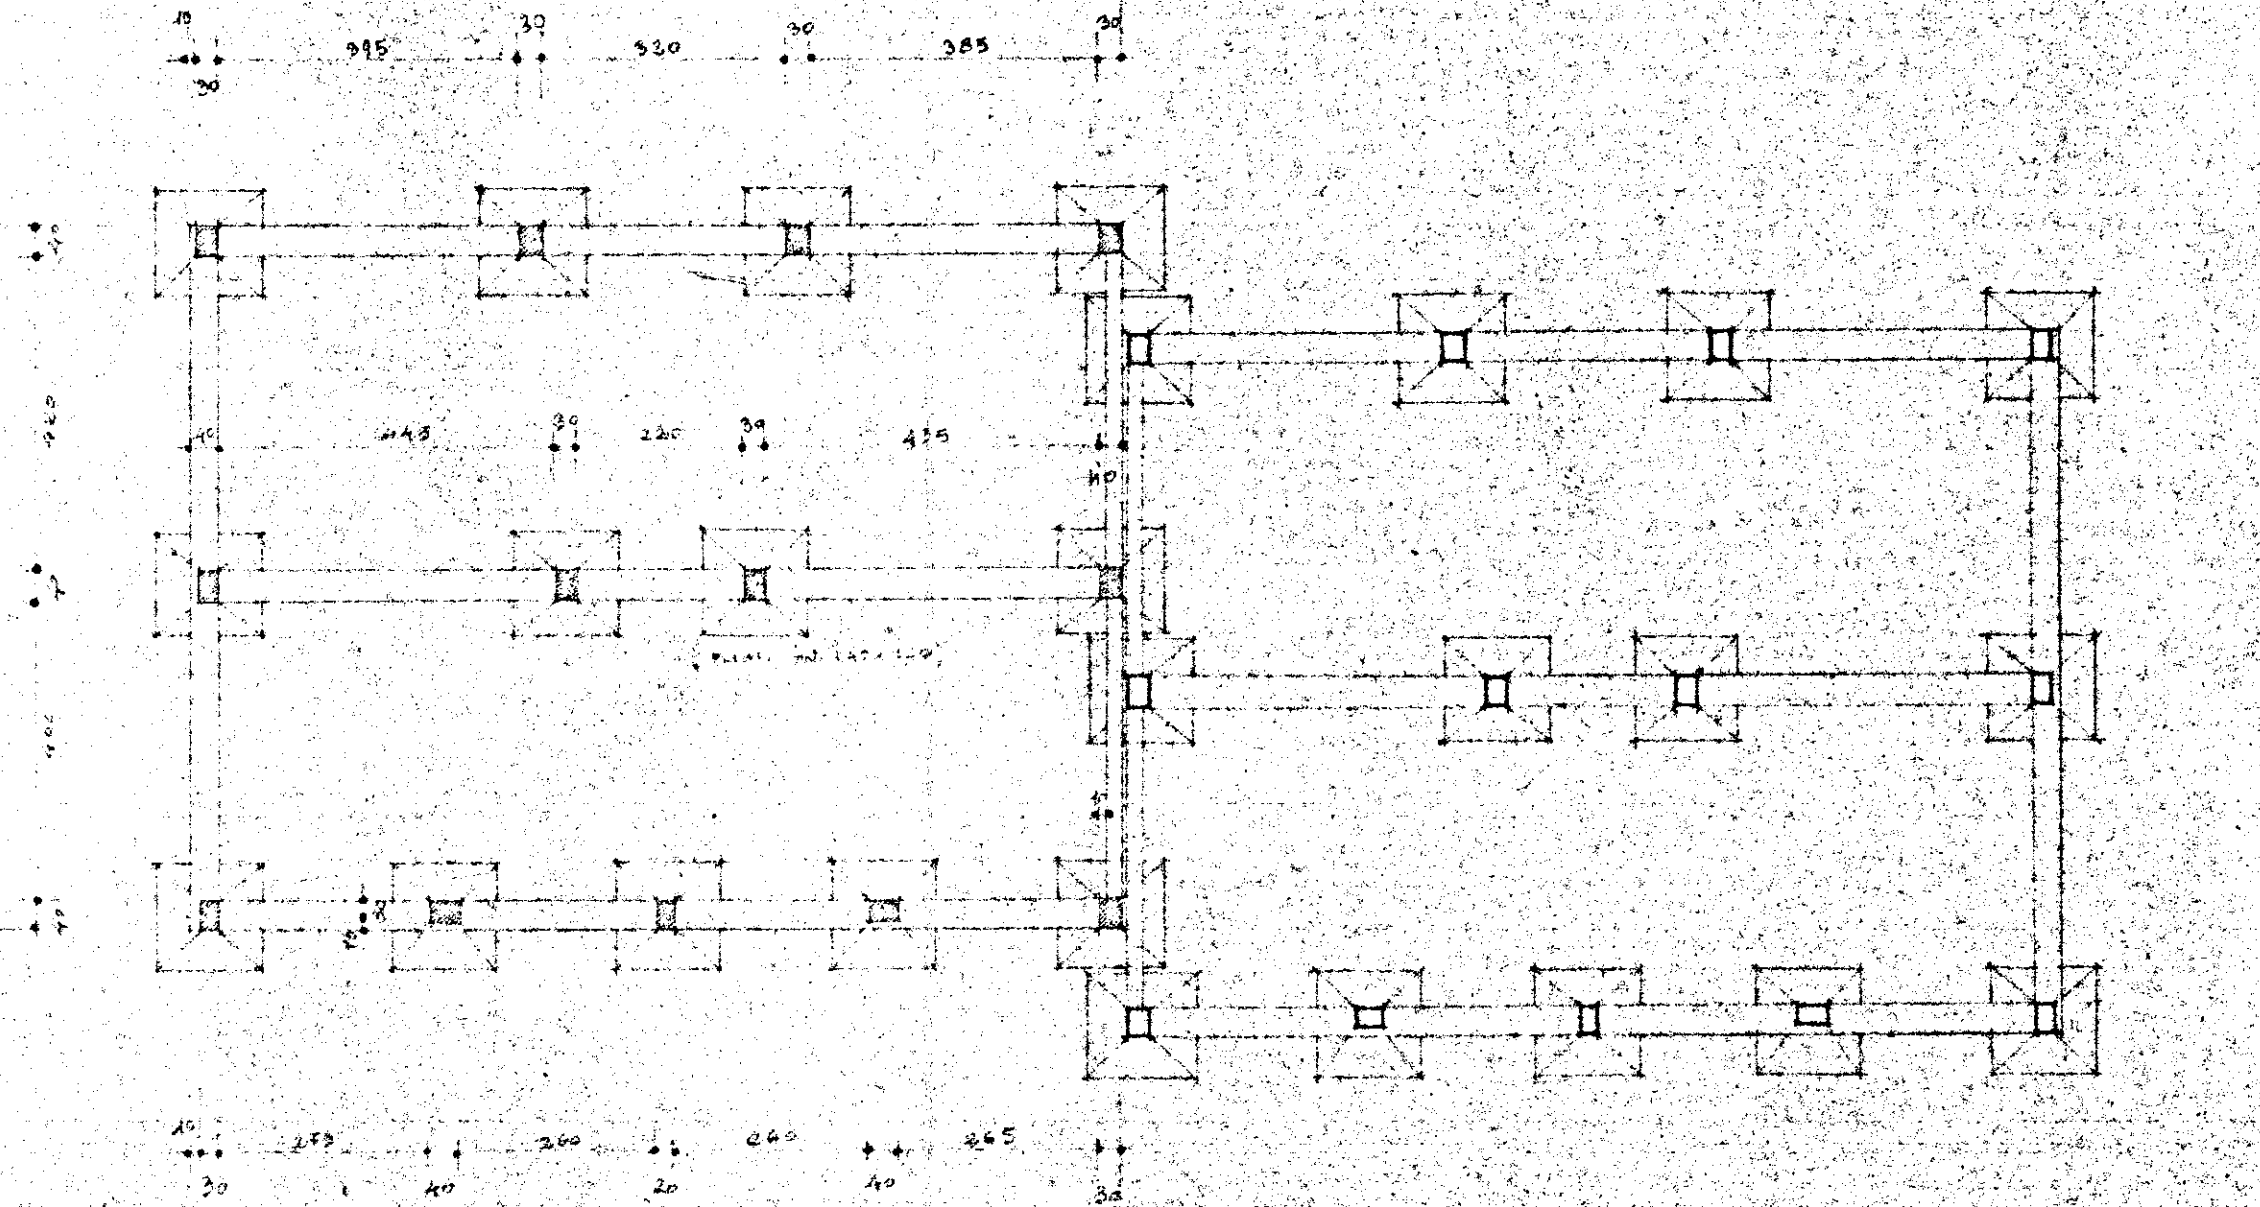

PIANTA DEL PIANO TERRA

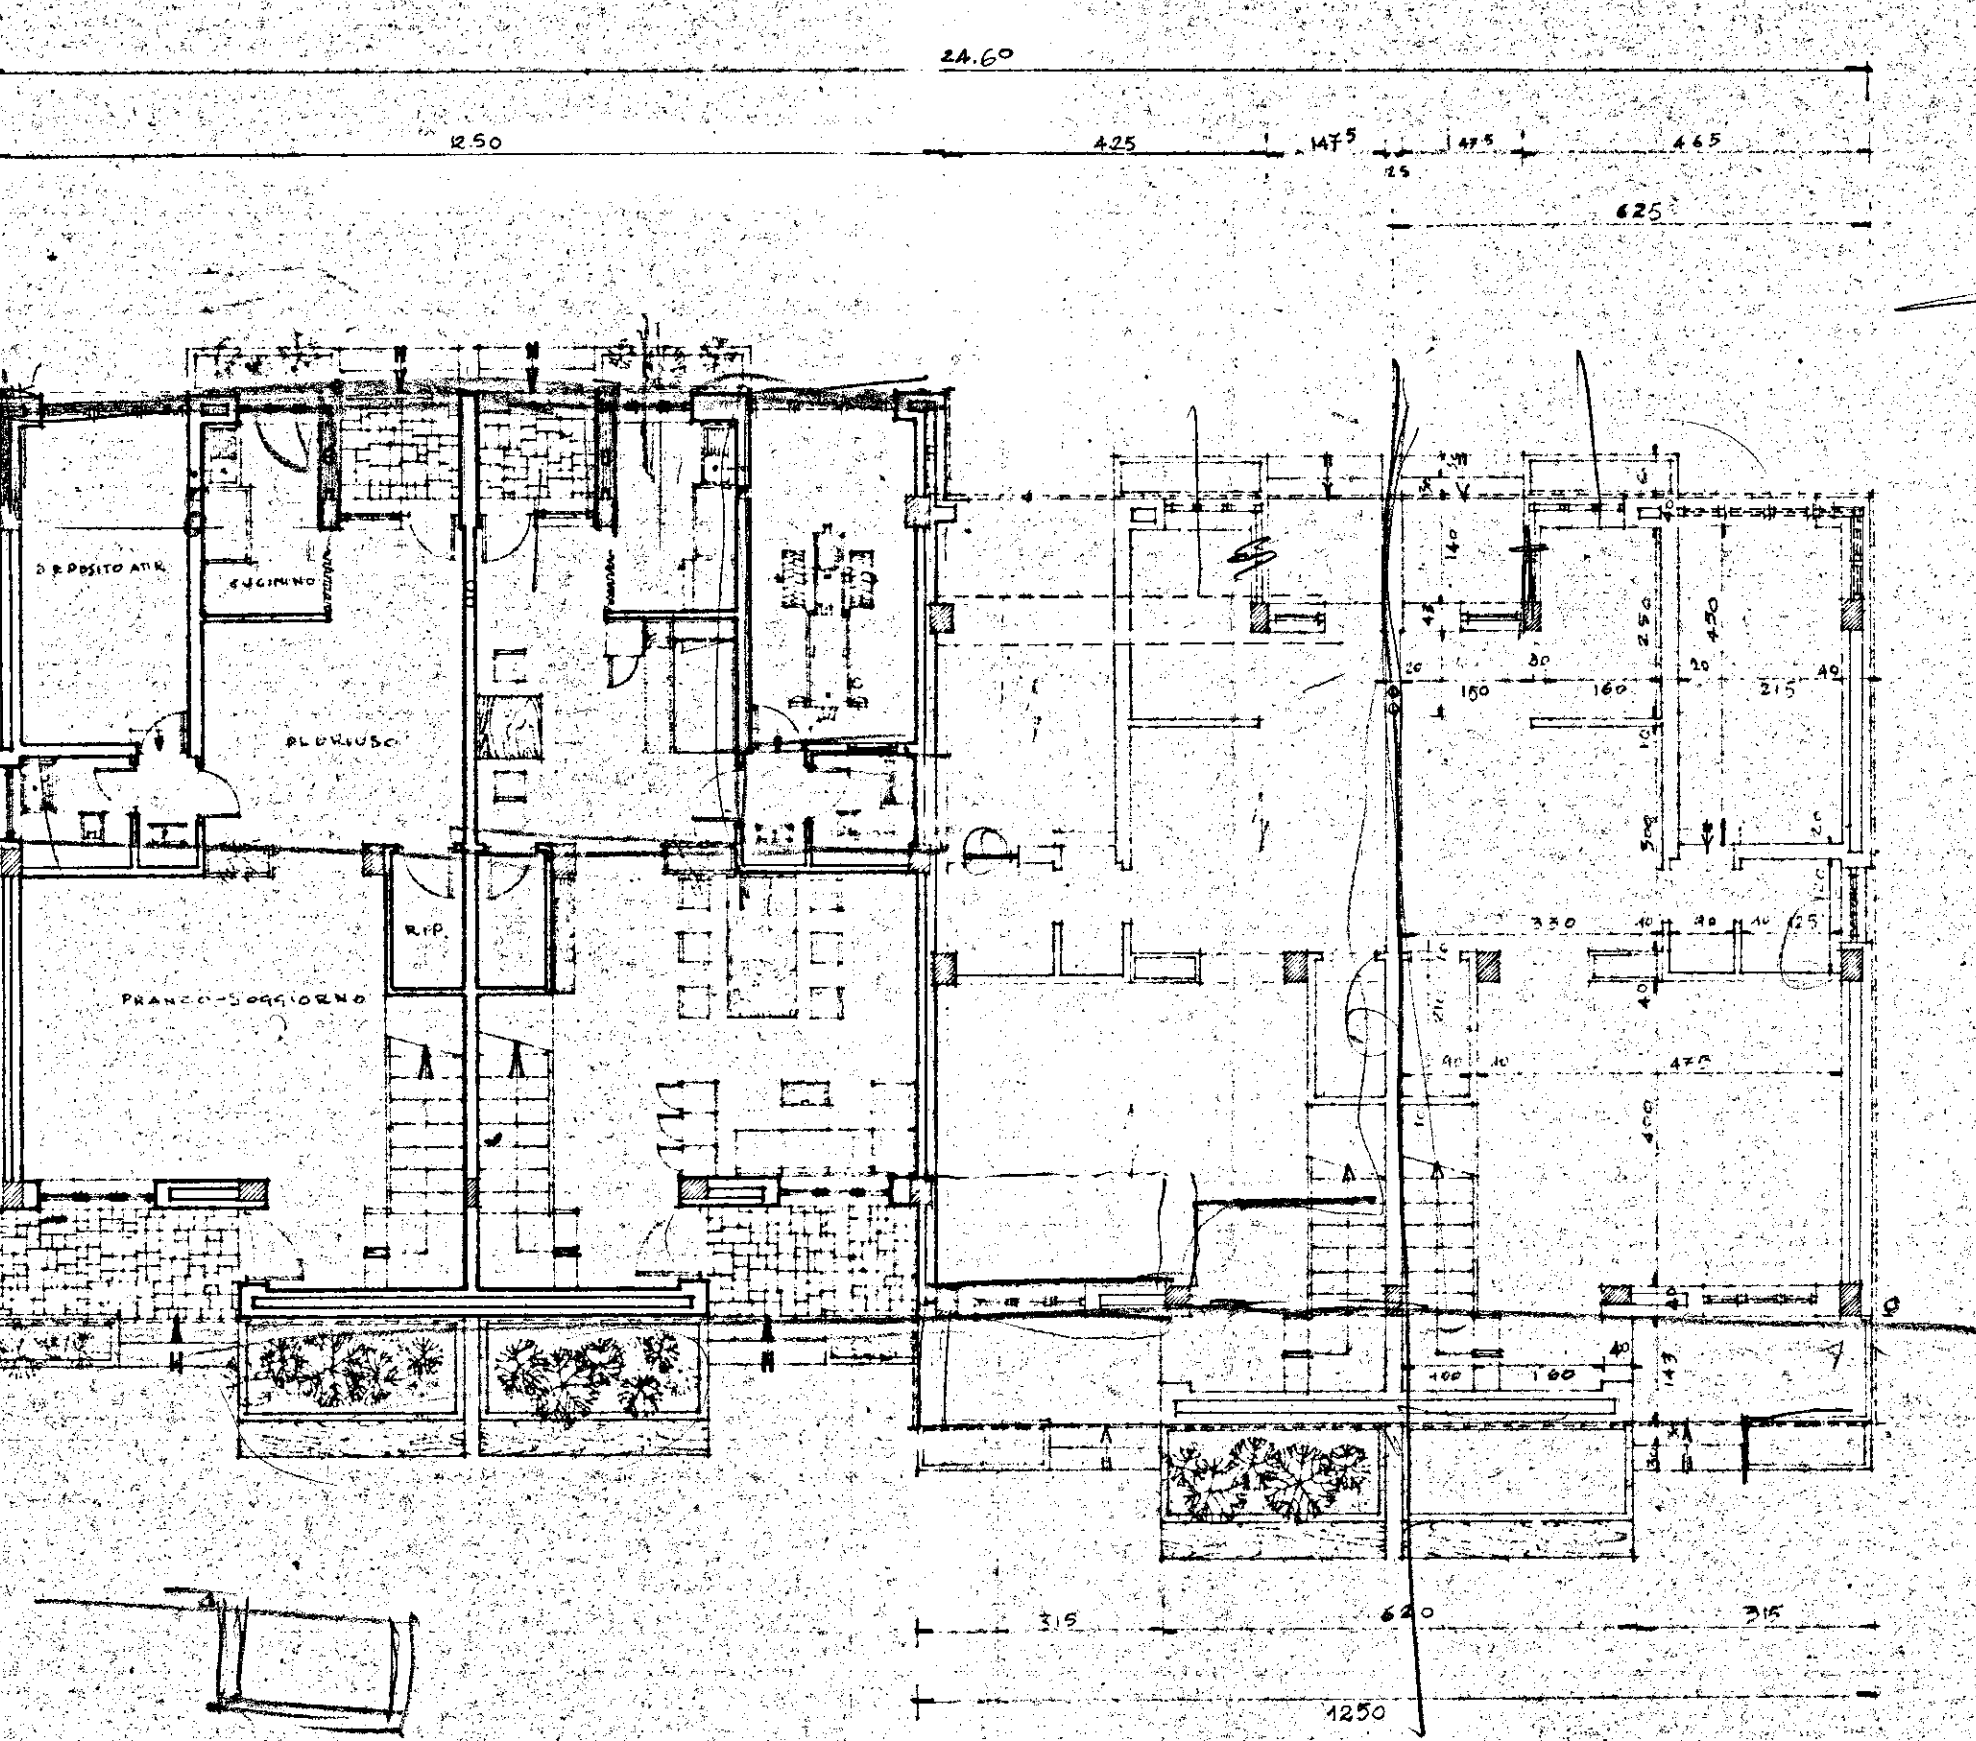

PIANTA DEL PRIMO PIANO

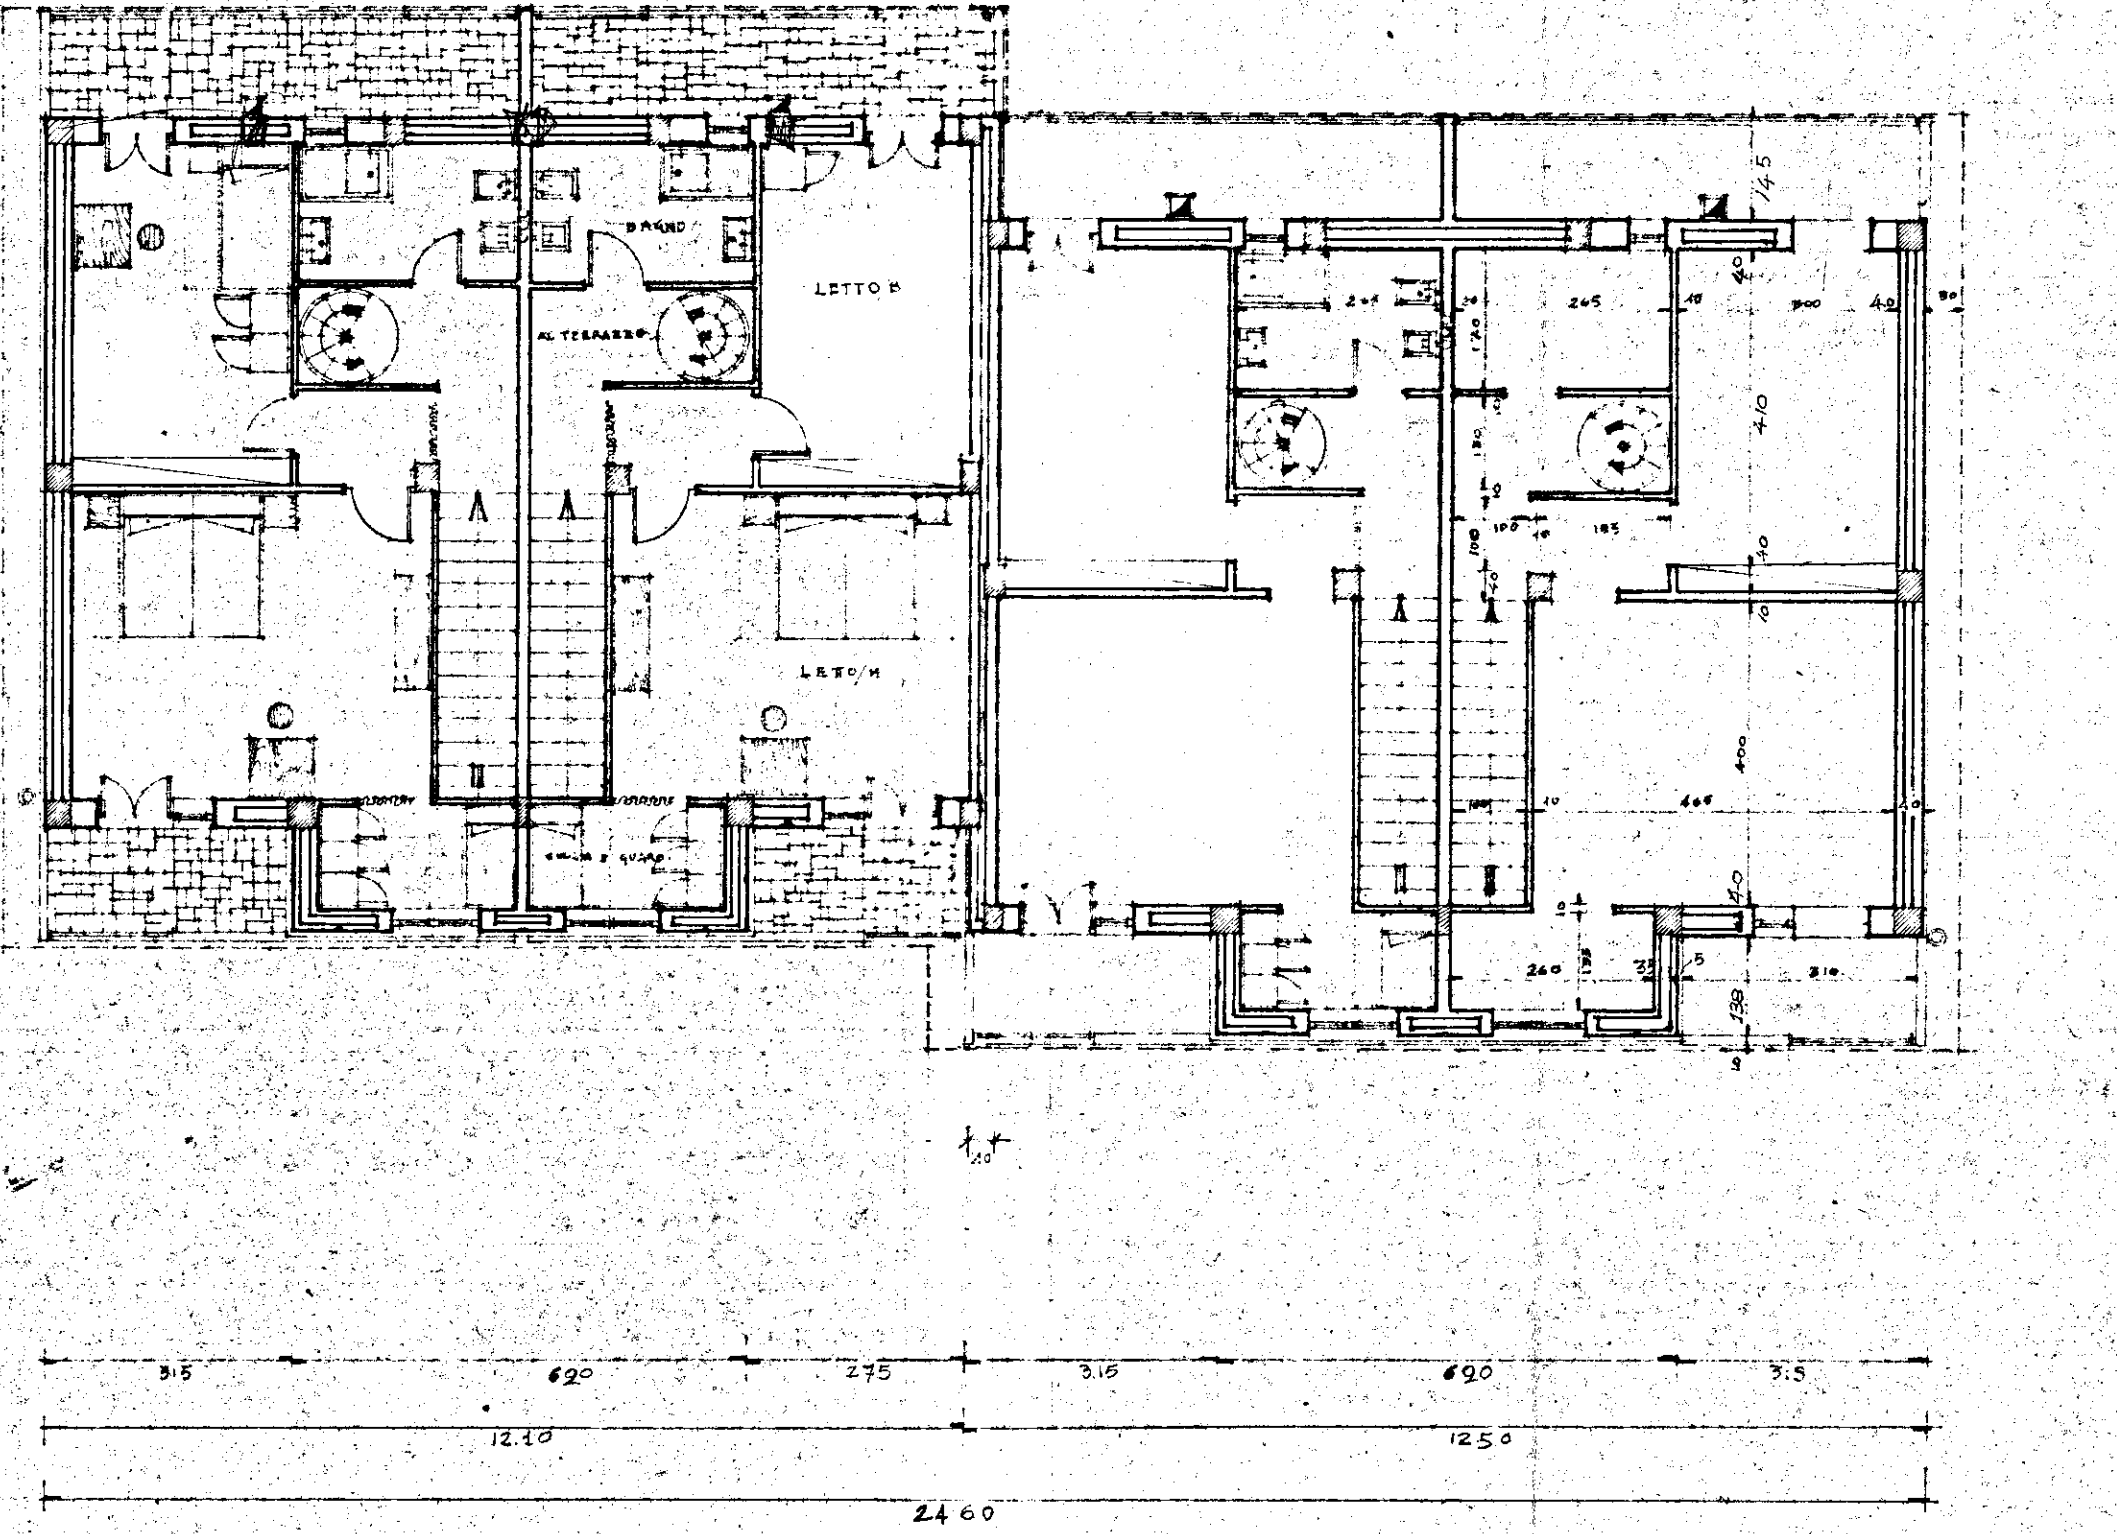

PIANTA DELLA COPERTURA

