



GESTIONE CASE LAVORATORI (legge 14-2-96)		Intervento N° 567		stazione appaltante i.a.c.p.	
QUARTIERE "S. ELIA" BRINDISI		data	aggiornam.	aggiornam.	SA
Edilizia sovvenzionata		aggiornam.	aggiornam.		
EDIFICIO TIPO 20 IN LINEA ALLEGATI TIPO 0 D. 16 RIR. PLANIM. 66-70 PROSPETTI		RAPP. 1:100		archivio	
Dir. Ing. LUIGI CERVELLEBA	EDILIZIA	note			
Dir. Ing. UGO ZONDOCE	EDILIZIA				
Dir. Ing. ELIO ROMANAZZI	STRUTTURE				
Dir. Ing. FAUSTO SALVA	IMPIANTI				
Dir. Ing. MARIO ZENBIO	PROGRAMMAZIONE	controllo	visto		
I.A.C.P.		DIREZIONE LAVORI			

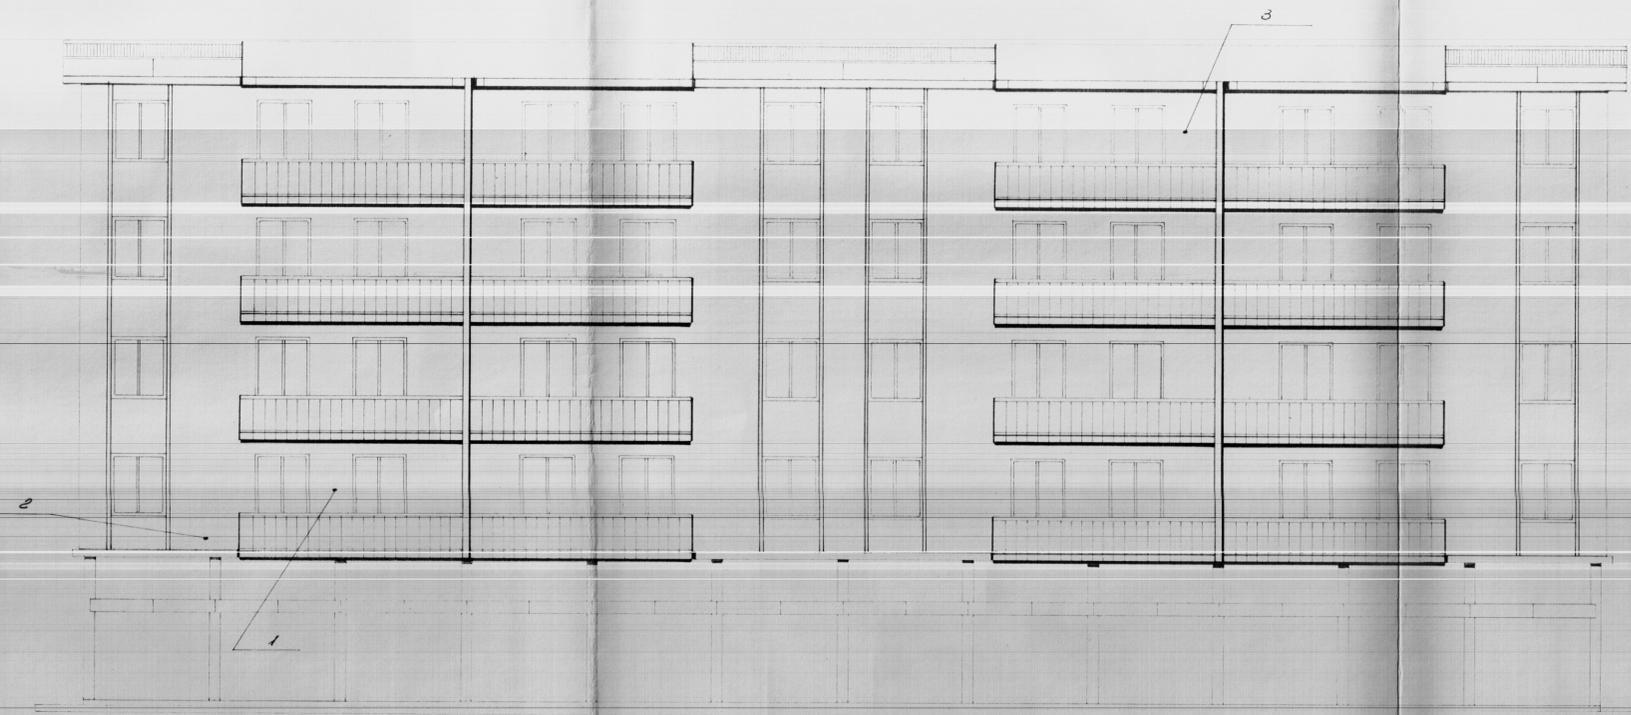

-PROSPETTO ANTERIORE-

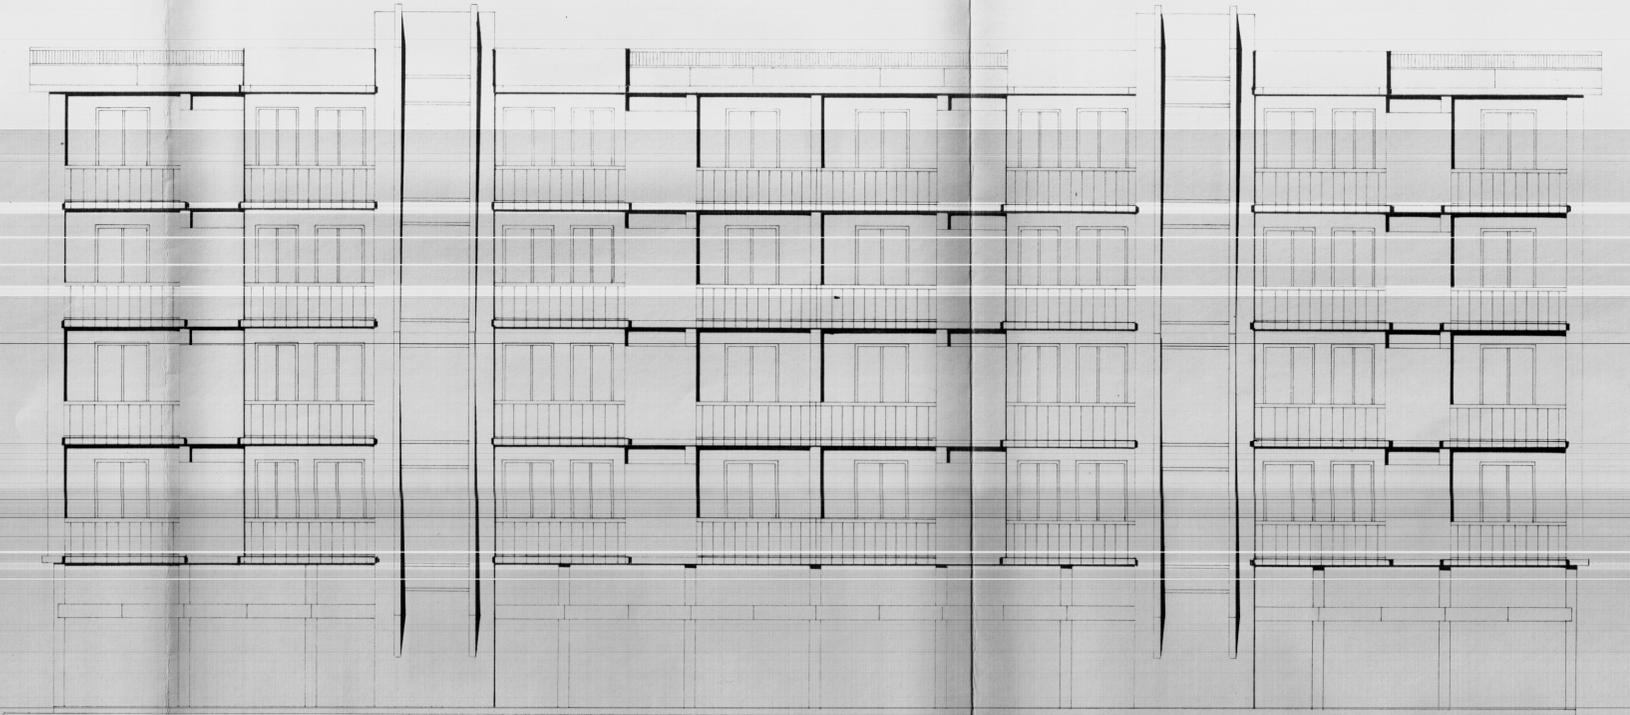

-PROSPETTO POSTERIORE-