


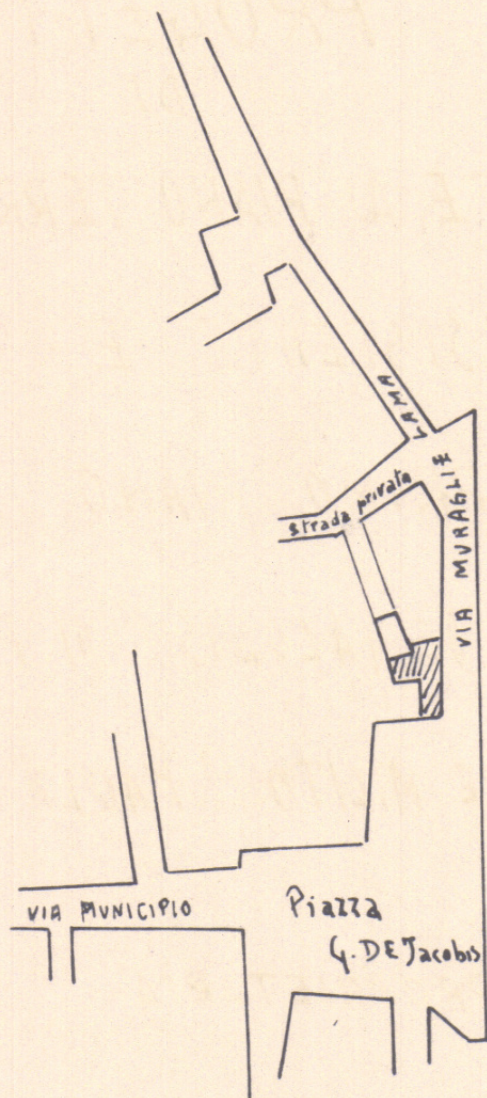

PROGETTO

Variante e Soprelevazione

casa per civile abitazione
ORIA

p.zza G. De Jacobis n°8 propr. De Milito Maria Paola

Scala 1: 2000


IL TECNICO
Dott. Ing. *Costante Altanasi*

UFFICIO TECNICO CIVILE DI BRINDISI

VISTO: Si esprime parere favorevole ai sensi
dell'art. 23 del D.P.D.R. 30-6-1955 n. 1534.

N. *9341* di Prot.

Brindisi, *16 OTT 1964*

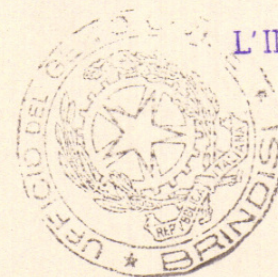

L'INGEGNERE CAPO
(*Cino Foglia*)

[Signature]