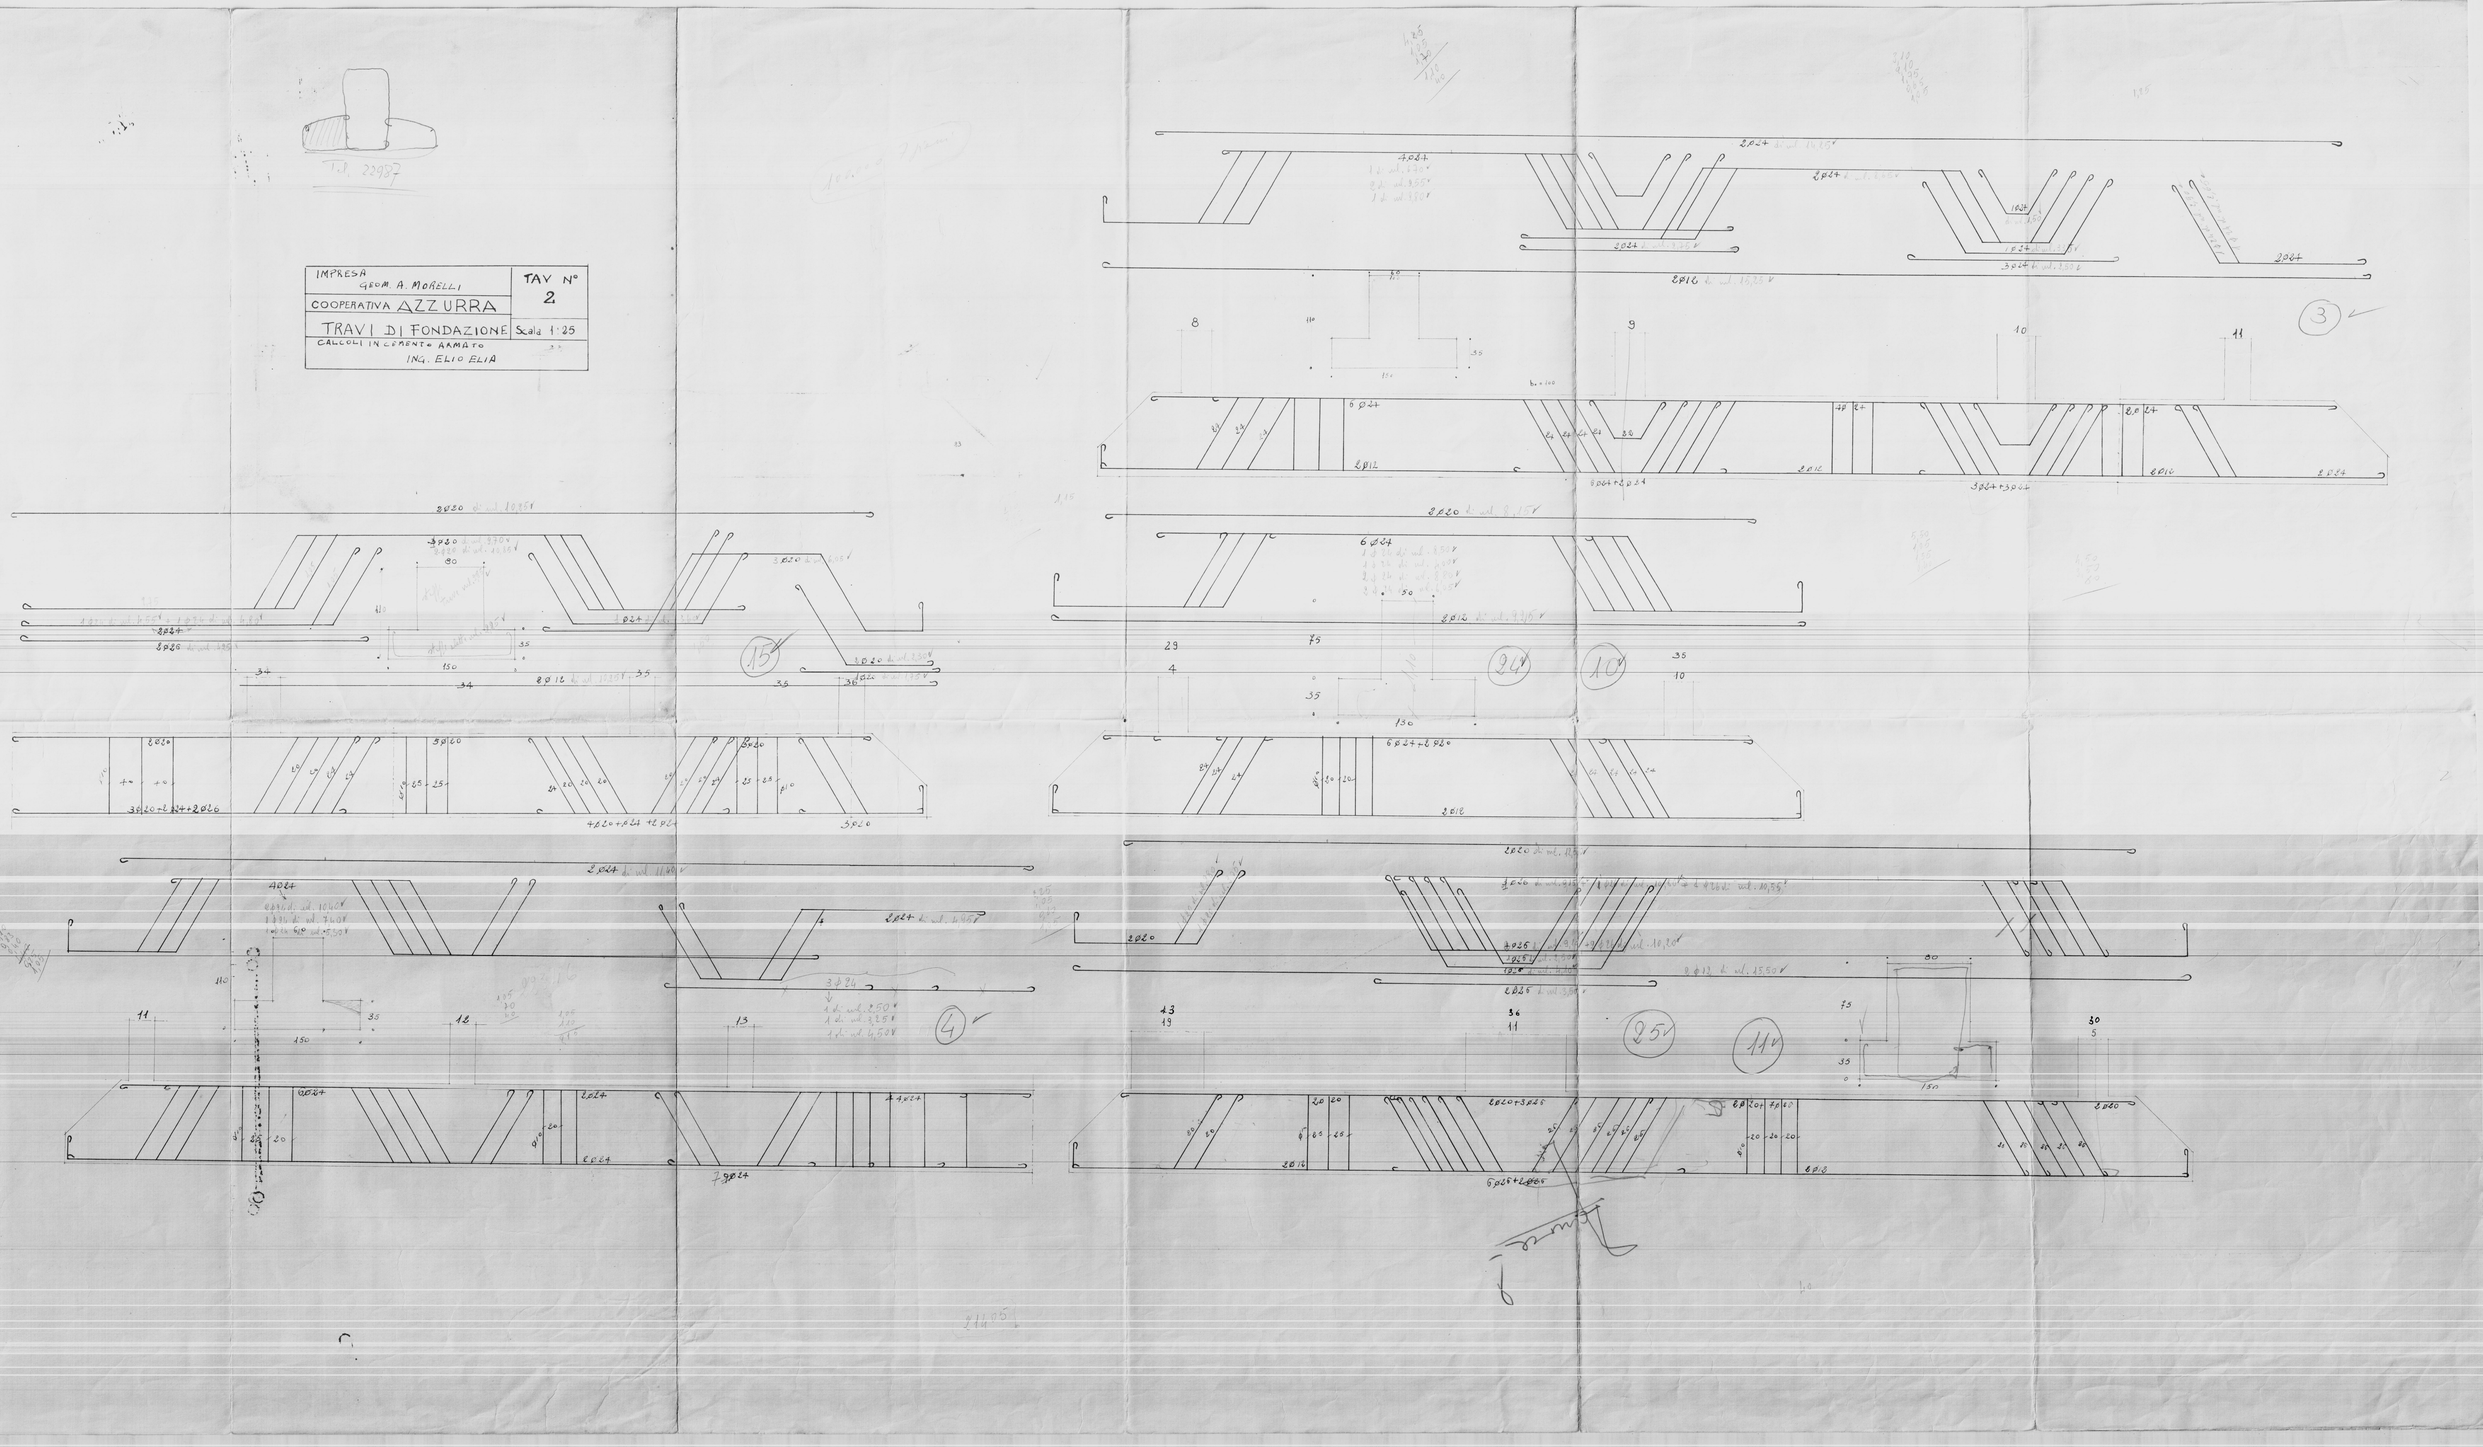
Tel. 22937
IMPRESA
GEOM. A. MORELLI
COOPERATIVA AZZURRA
TAV N° 2
TRAVI DI FONDAZIONE
Scala 1:25
CALCOLI IN CEMENTO ARMATO
ING. ELIO ELIA