	CONSORZIO PER L'AREA DI SVILUPPO INDUSTRIALE DELLA PROVINCIA DI BRINDISI	4752
	I.N.E.S. BRINDISI	663
	FABBRICATO "A" (40 alloggi)	20 - 30
	pianta piano secondo	

ORDINE DEGLI ARCHITETTI
Provincia di Taranto
Dott. Arch. Nicola Laterza n. 1294

cemento 730. ferro Aq.50
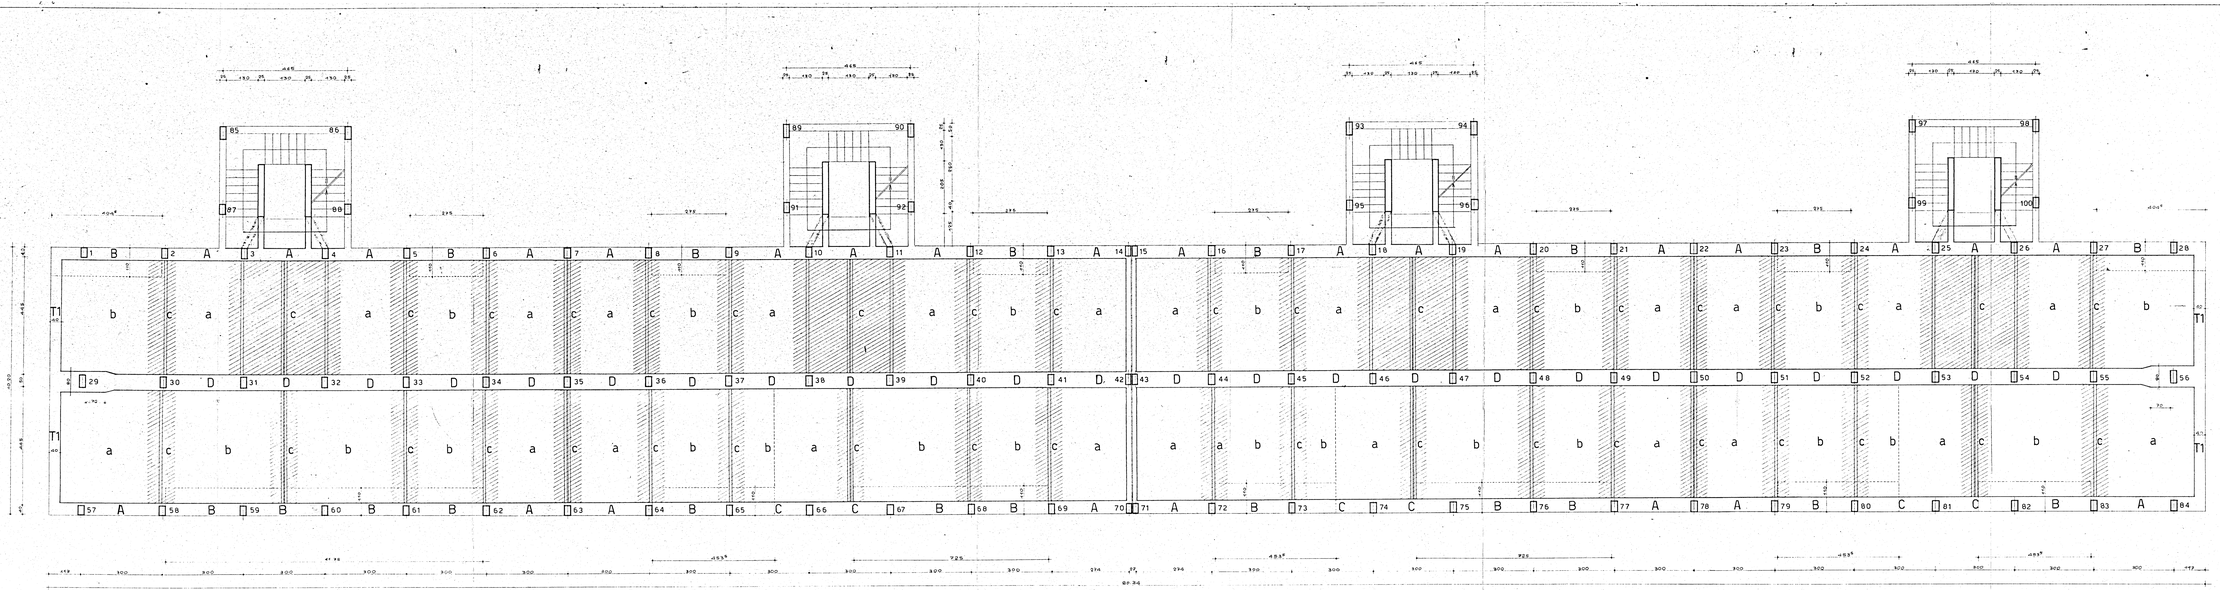
ARCHITETTO DEI LAVORI