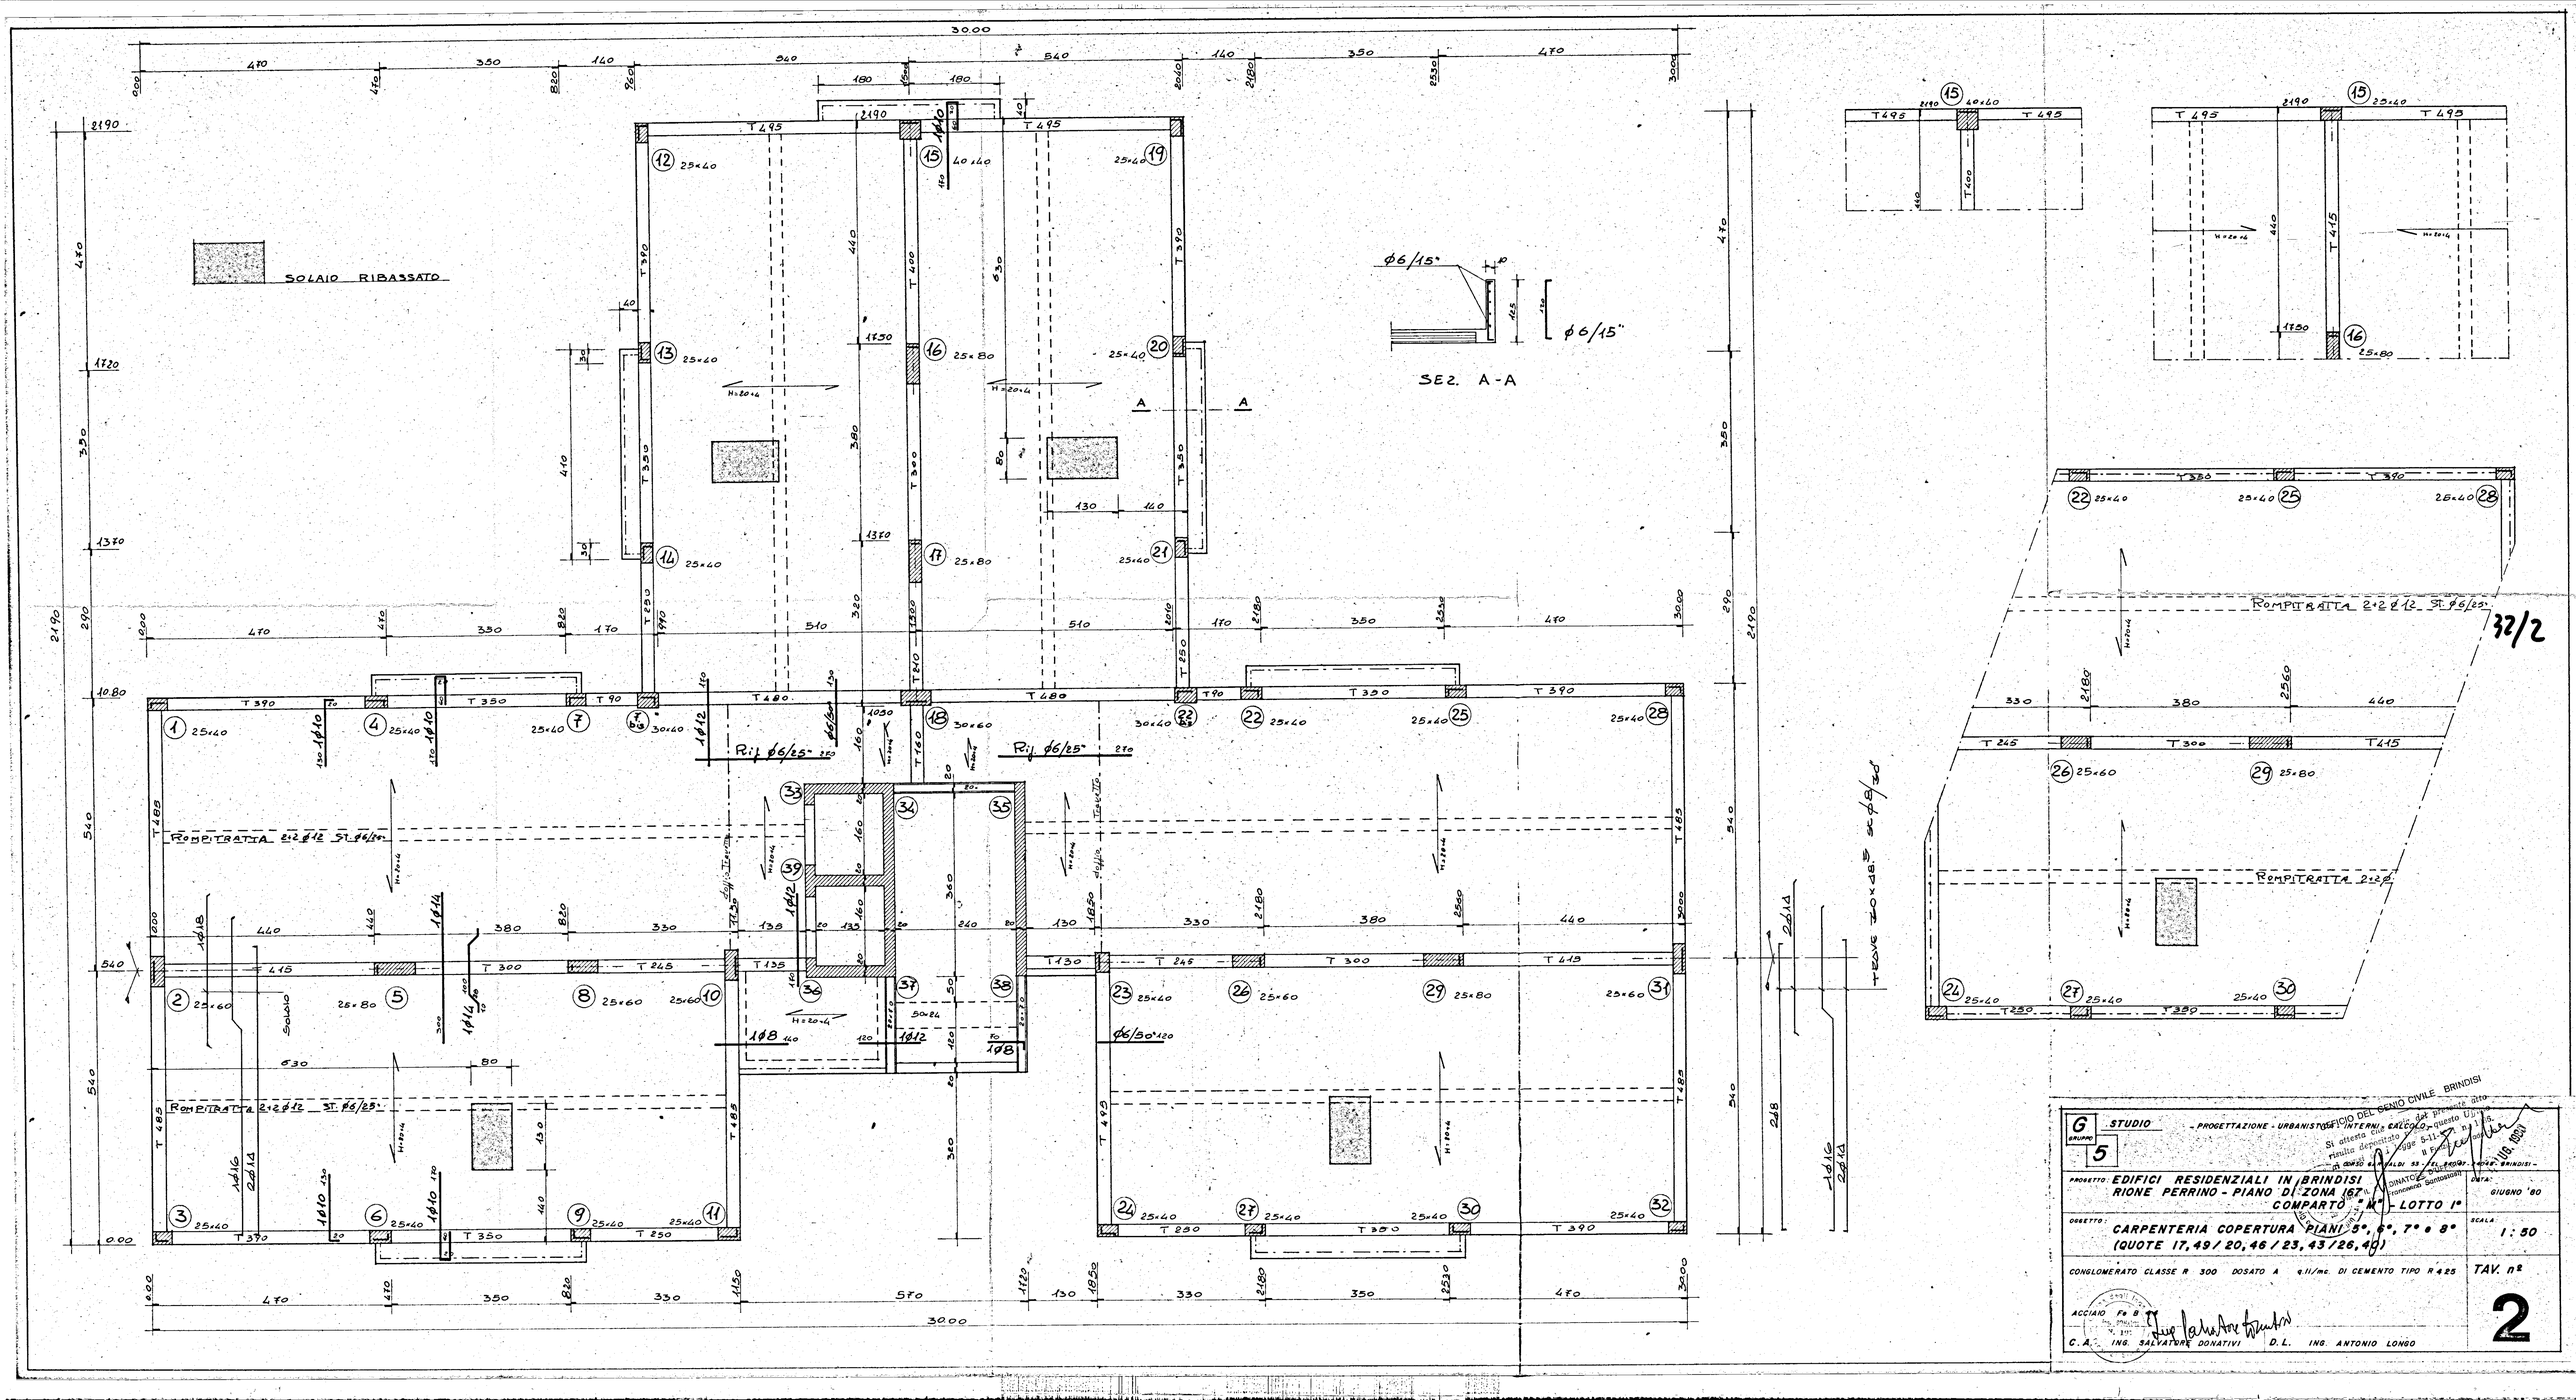
SOLAIO RIBASSATO
SEZ. A-A
ROMPITRATTA 2+2 Ø12 ST. Ø6/25
ROMPITRATTA 2+2 Ø12 ST. Ø6/20
ROMPITRATTA 2+2 Ø12 ST. Ø6/25
ROMPITRATTA 2+2 Ø12 ST. Ø6/25
ROMPITRATTA 2+2
32/2
STUDIO
- PROGETTAZIONE - URBANISTICA - INTERNI - CALCOLO -
GRUPPO 5
PROGETTO: EDIFICI RESIDENZIALI IN BRINDISI
RIONE PERRINO - PIANO DI ZONA 67
COMPARTO "M" - LOTTO I°
OGGETTO: CARPENTERIA COPERTURA PIANI 5°, 6°, 7° e 8°
(QUOTE 17,49 / 20,46 / 23,43 / 26,40)
DATA: GIUGNO '80
SCALA 1:50
TAV. n° 2
CONGLOMERATO CLASSE R 300 DOSATO A q.li/mc. DI CEMENTO TIPO R 425
ACCIAIO Fe B
C.A. ING. SALVATORE DONATIVI
D.L. ING. ANTONIO LONGO
UFFICIO DEL GENIO CIVILE BRINDISI
Si attesta che il presente atto risulta depositato