


Sezione Pilastri
Pilastro 7 (30 x 80)

- Pilastro 1-3-4-6-10-13-15-16-17-18 (30 x 50) ✓
- " 8-9-11-12 (40 x 45)
- " 2 (40 x 50) ✓
- " 5-14 (30 x 55)

COOPERATIVA I.N.P.S. - CONDOMINIO BRINDISI - VIALE LIGURIA - CANTIERE # 16699

PIANTA TRAVI ROVERSCHE e PILASTRI in C.A.

1:100

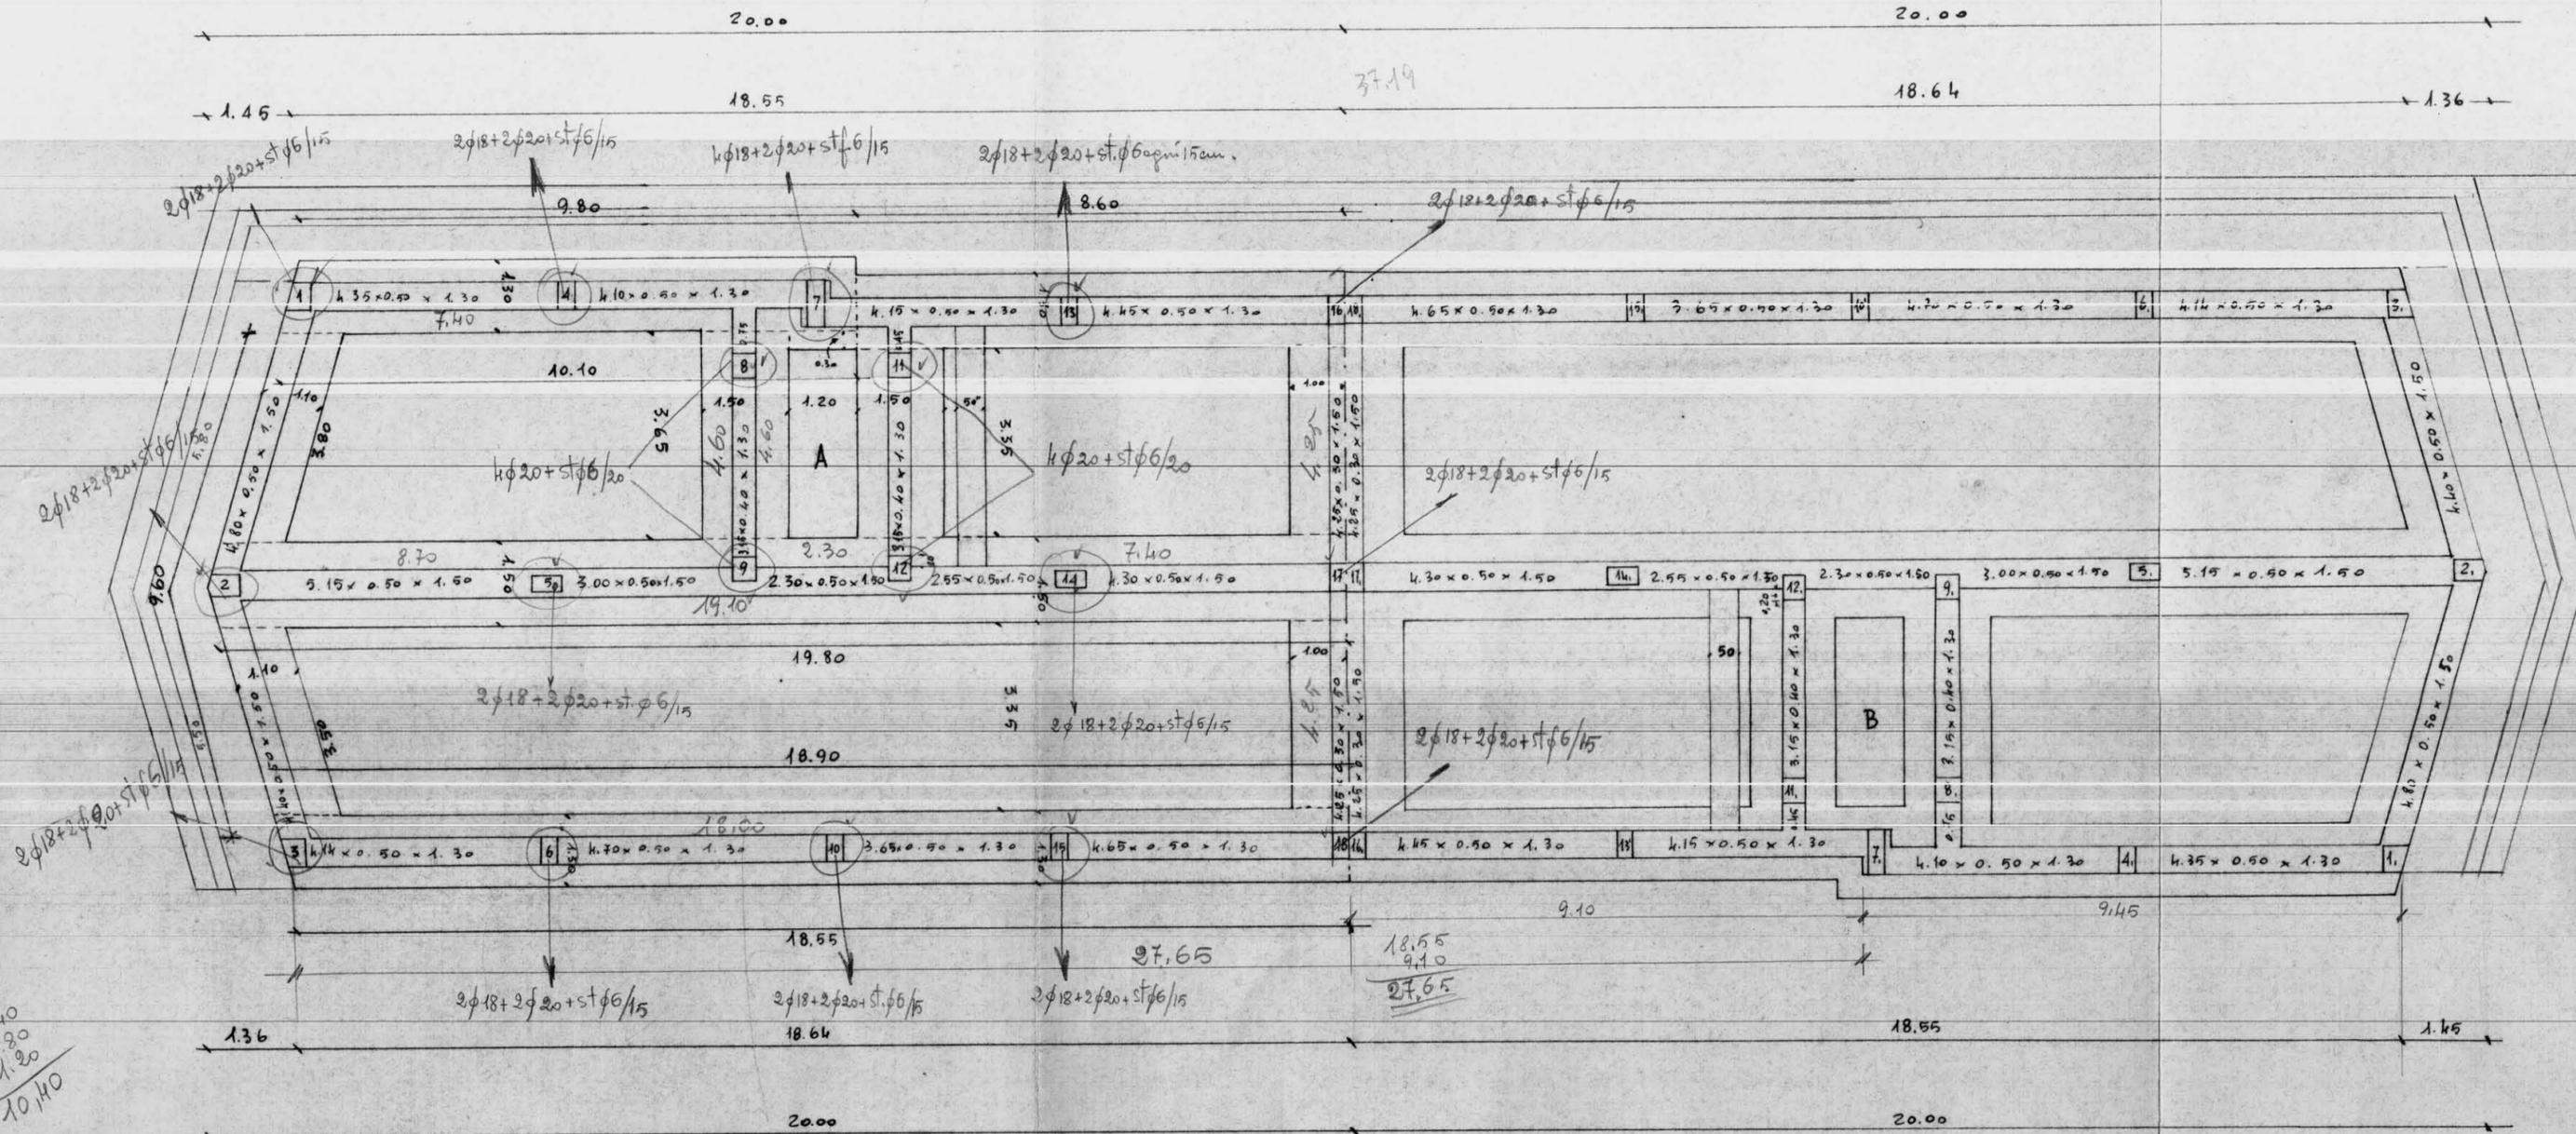

h. 1.40
h. 1.30
h. 1.20
10.140

L'IMPRESA

IL DIRETTORE DEI LAVORI
[Signature]