

AVGOLD

L'ASSISTENTE
Ing. *Antonio Ruffo*
L'IMPRESA
Leonardo Ruffo
Il DIRETTORE DEI LAVORI
Antonio Ruffo

INGEGNERE CORRADO GIOVANNI GLAUCO-BRINDISI *Leonardo Ruffo*

**CANTIERE COSTRUZIONE
CASE POPOLARI IN BRINDISI
QUARTIERE S. ELIA
Lotti n° 43-44-45**









**ELEMENTO DI ANGOLO
ARMATURA TRAVI DI FONDAZIONI**

ING. A. CORRADO - CALCOLATORE
ING. L. PEDIO - DIR. LAVORI
ING. G. ROMA - ING. CAPO LAVORI




TAV. 3

DATA

SCALA 1:50

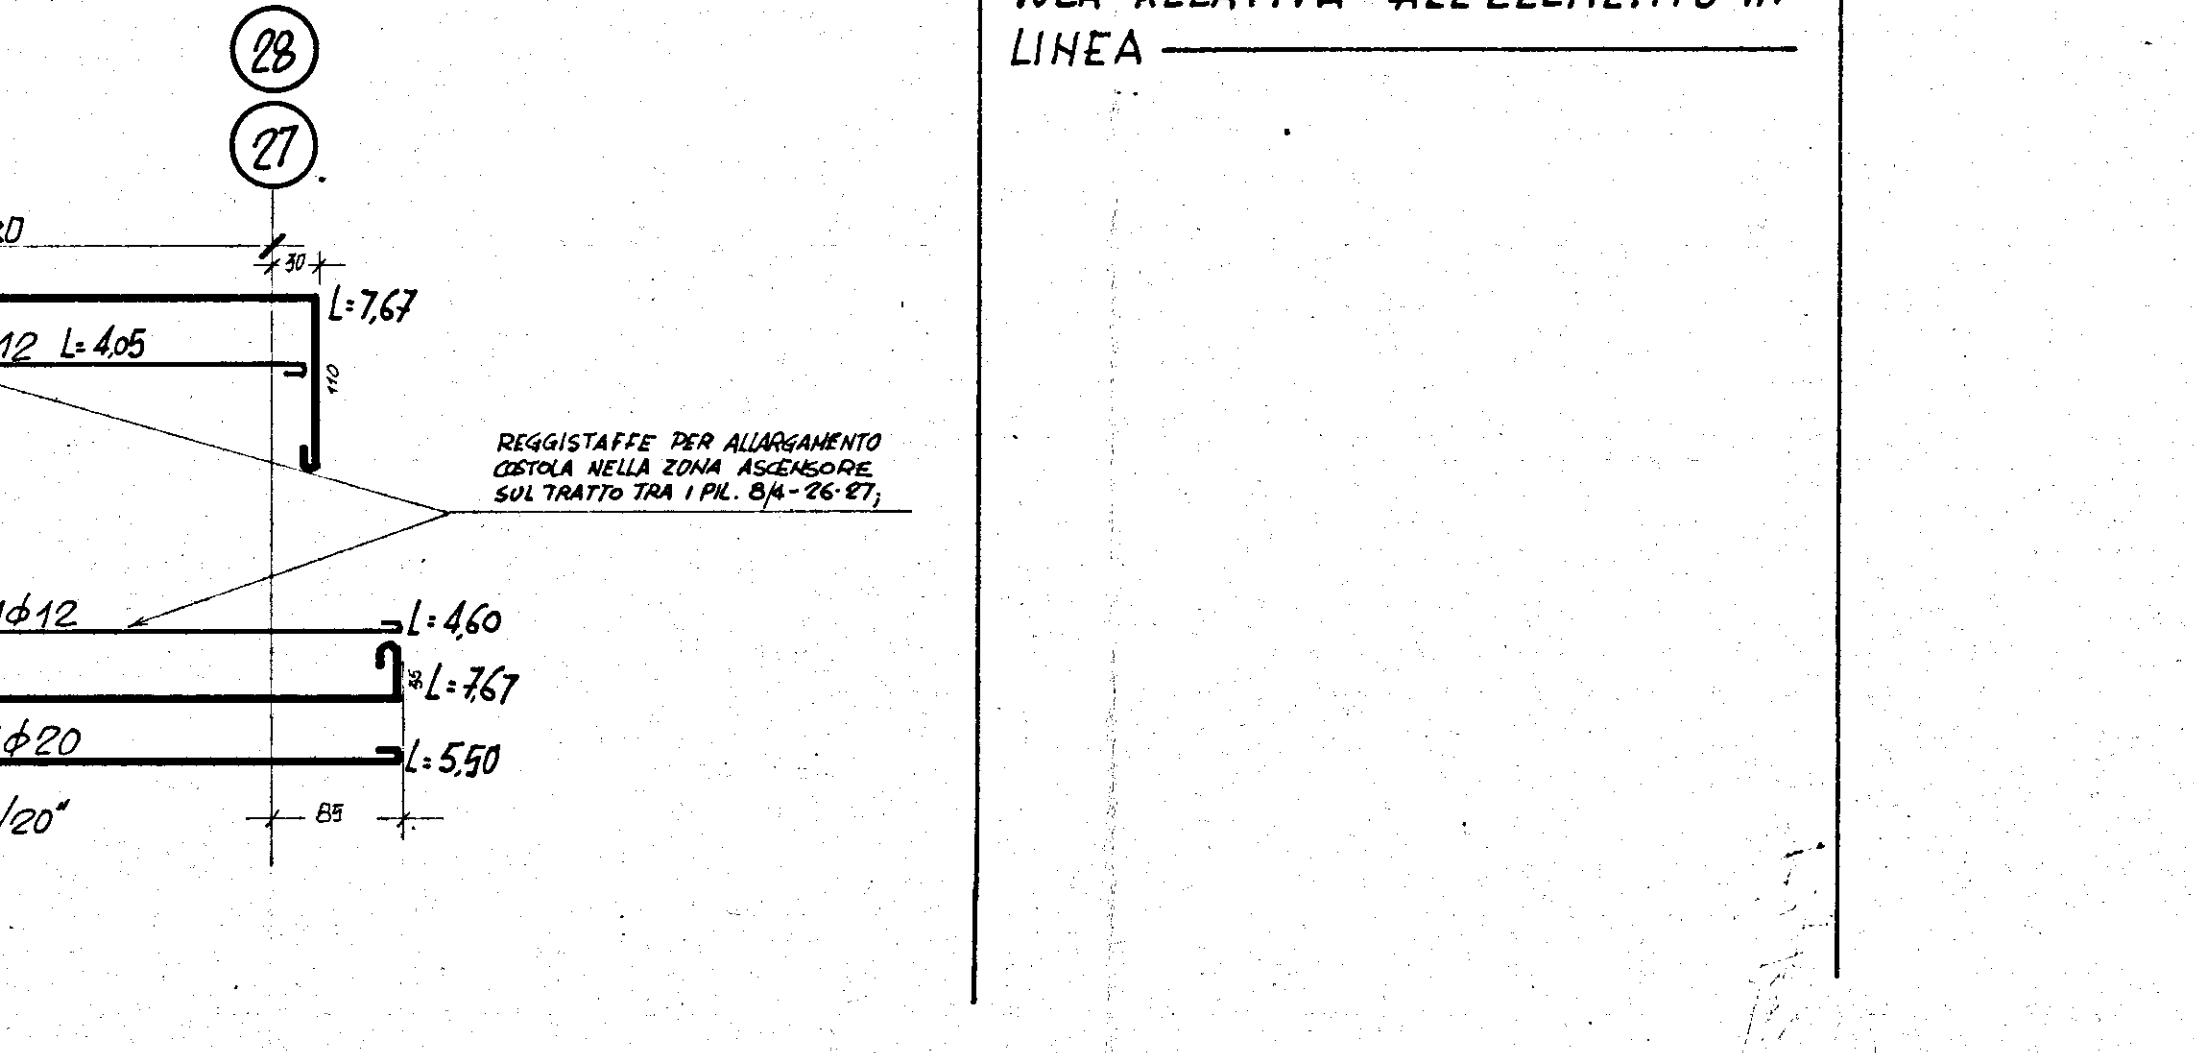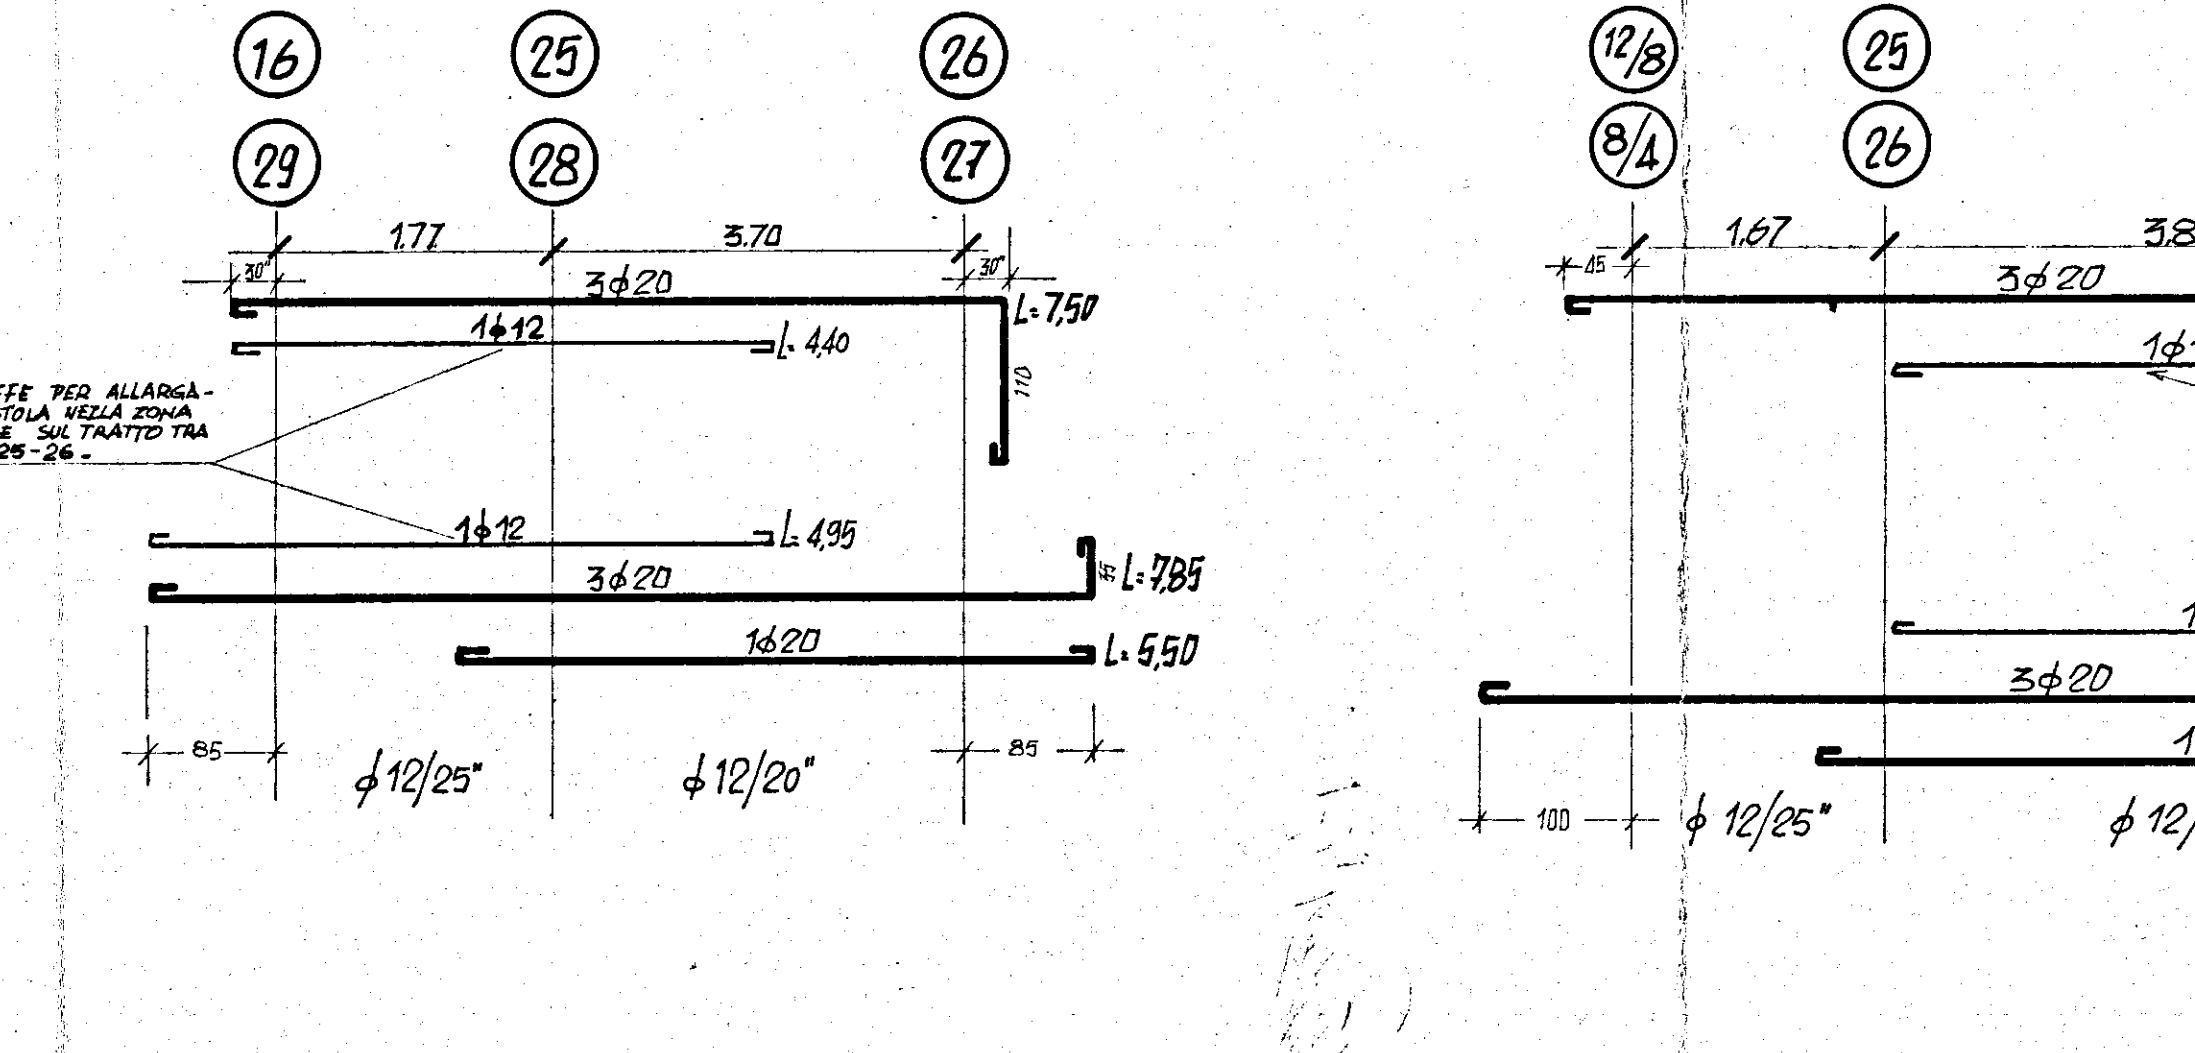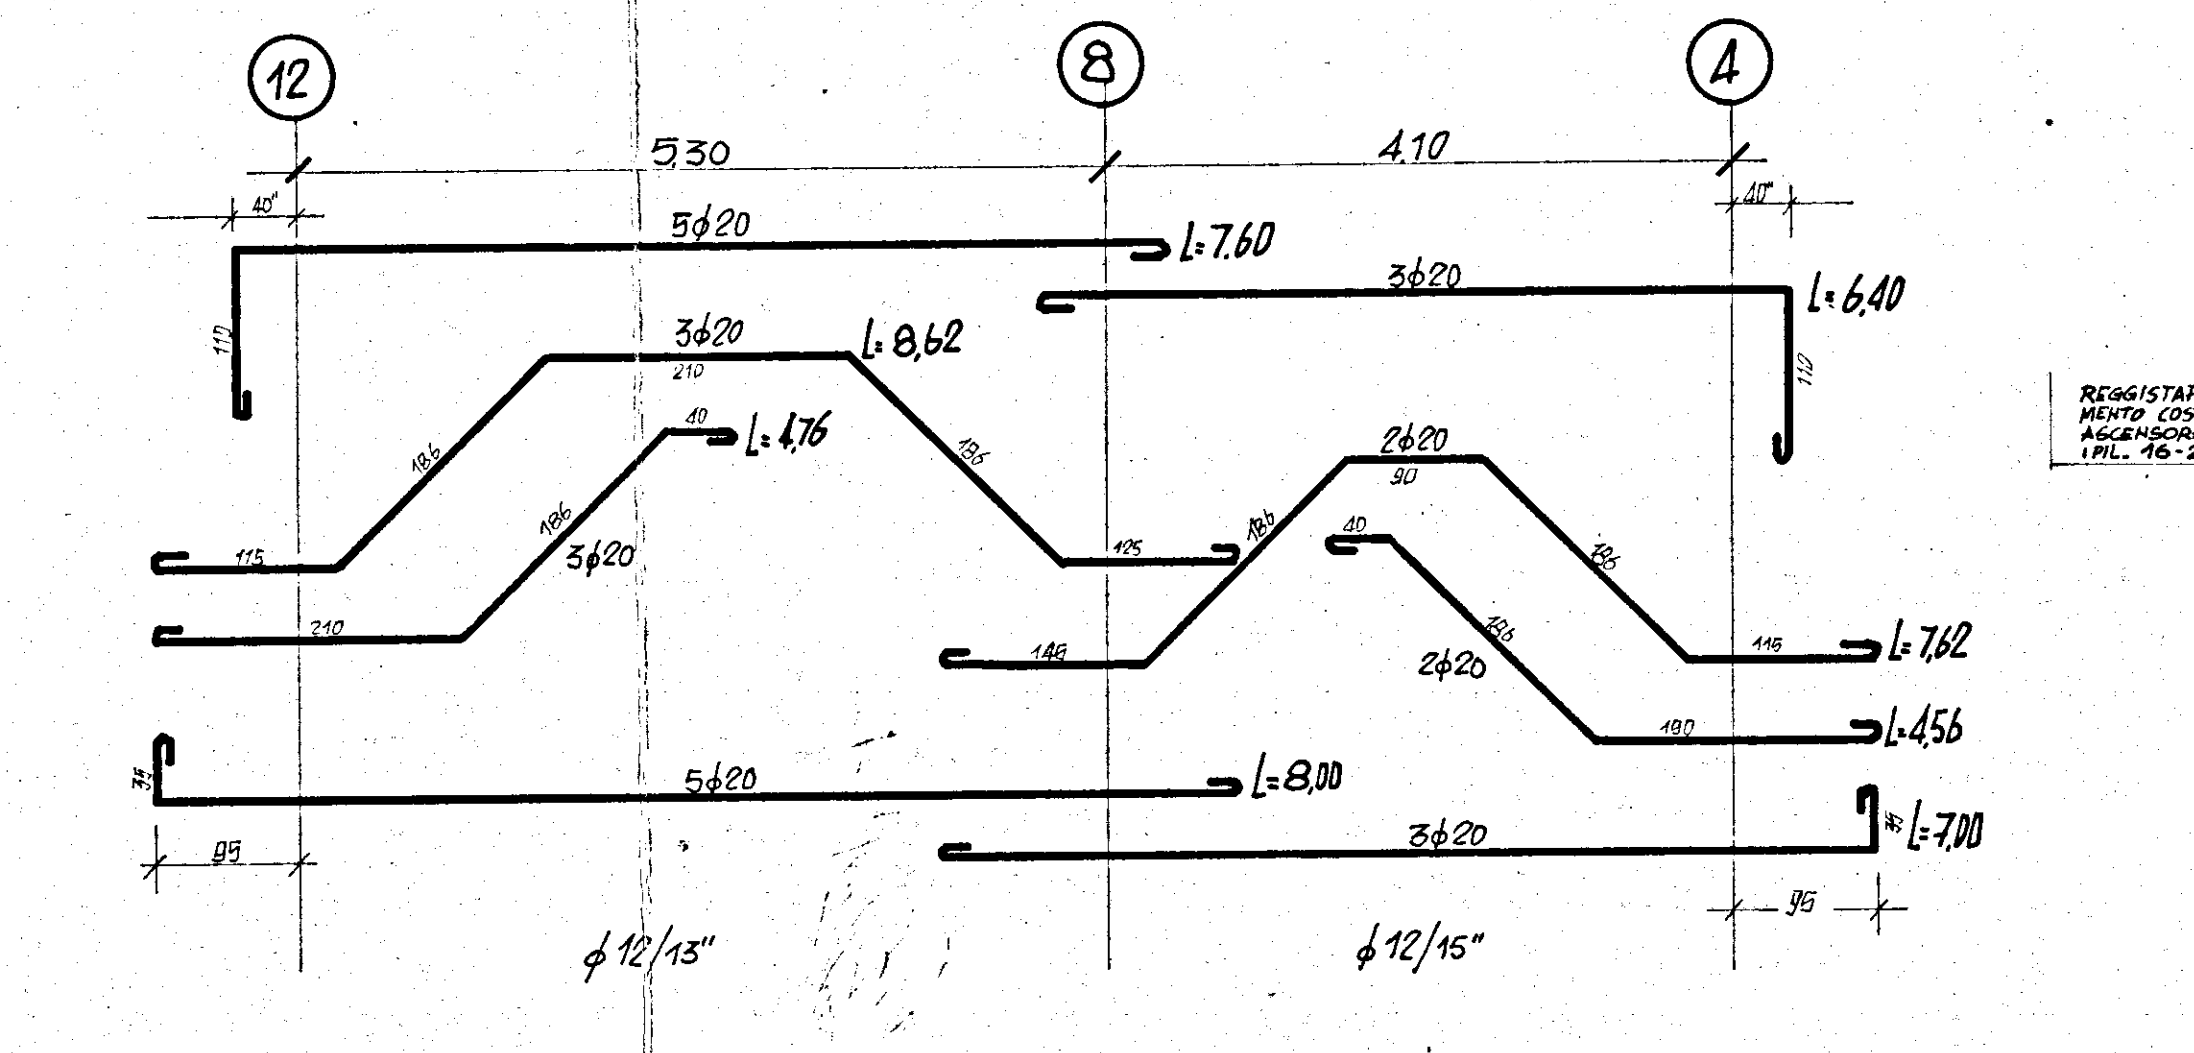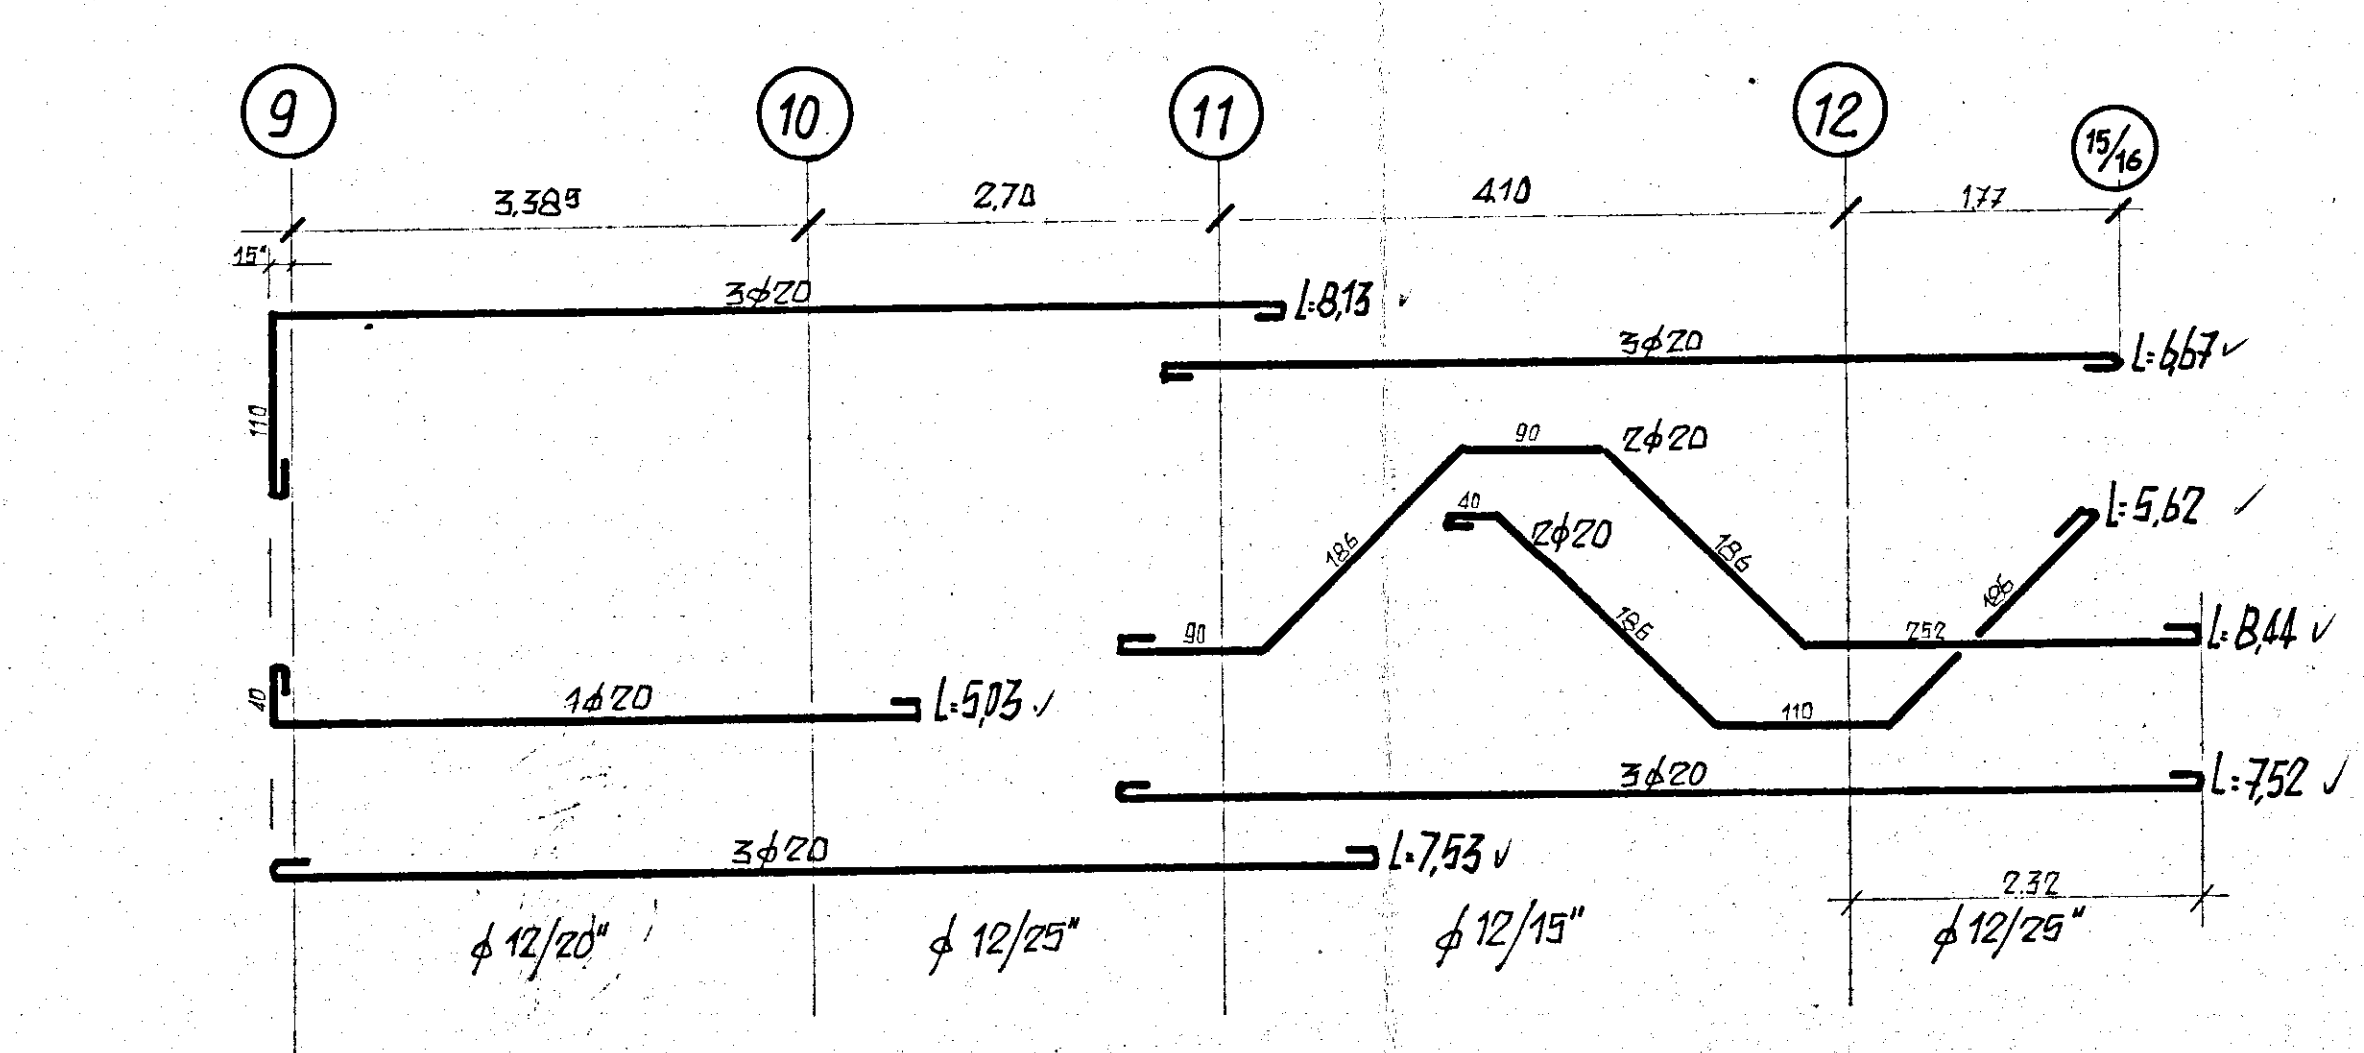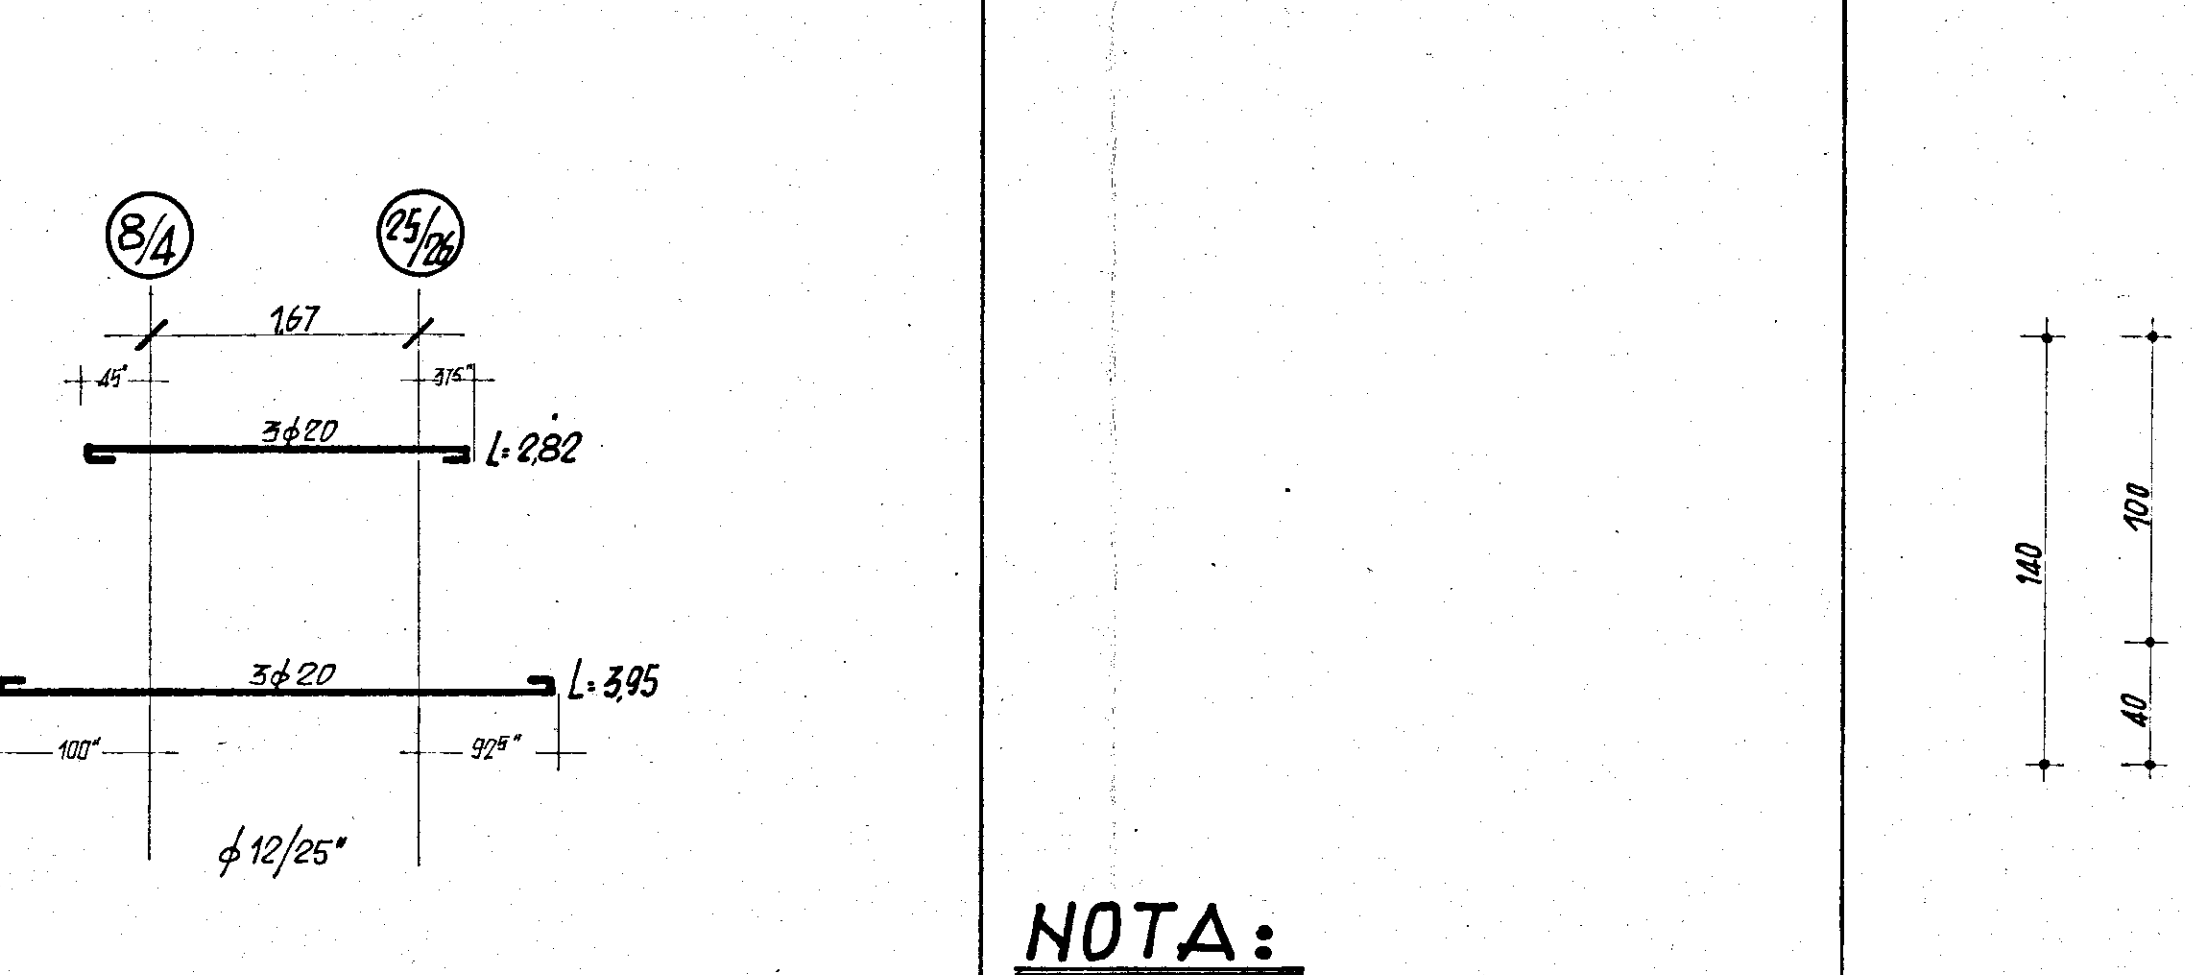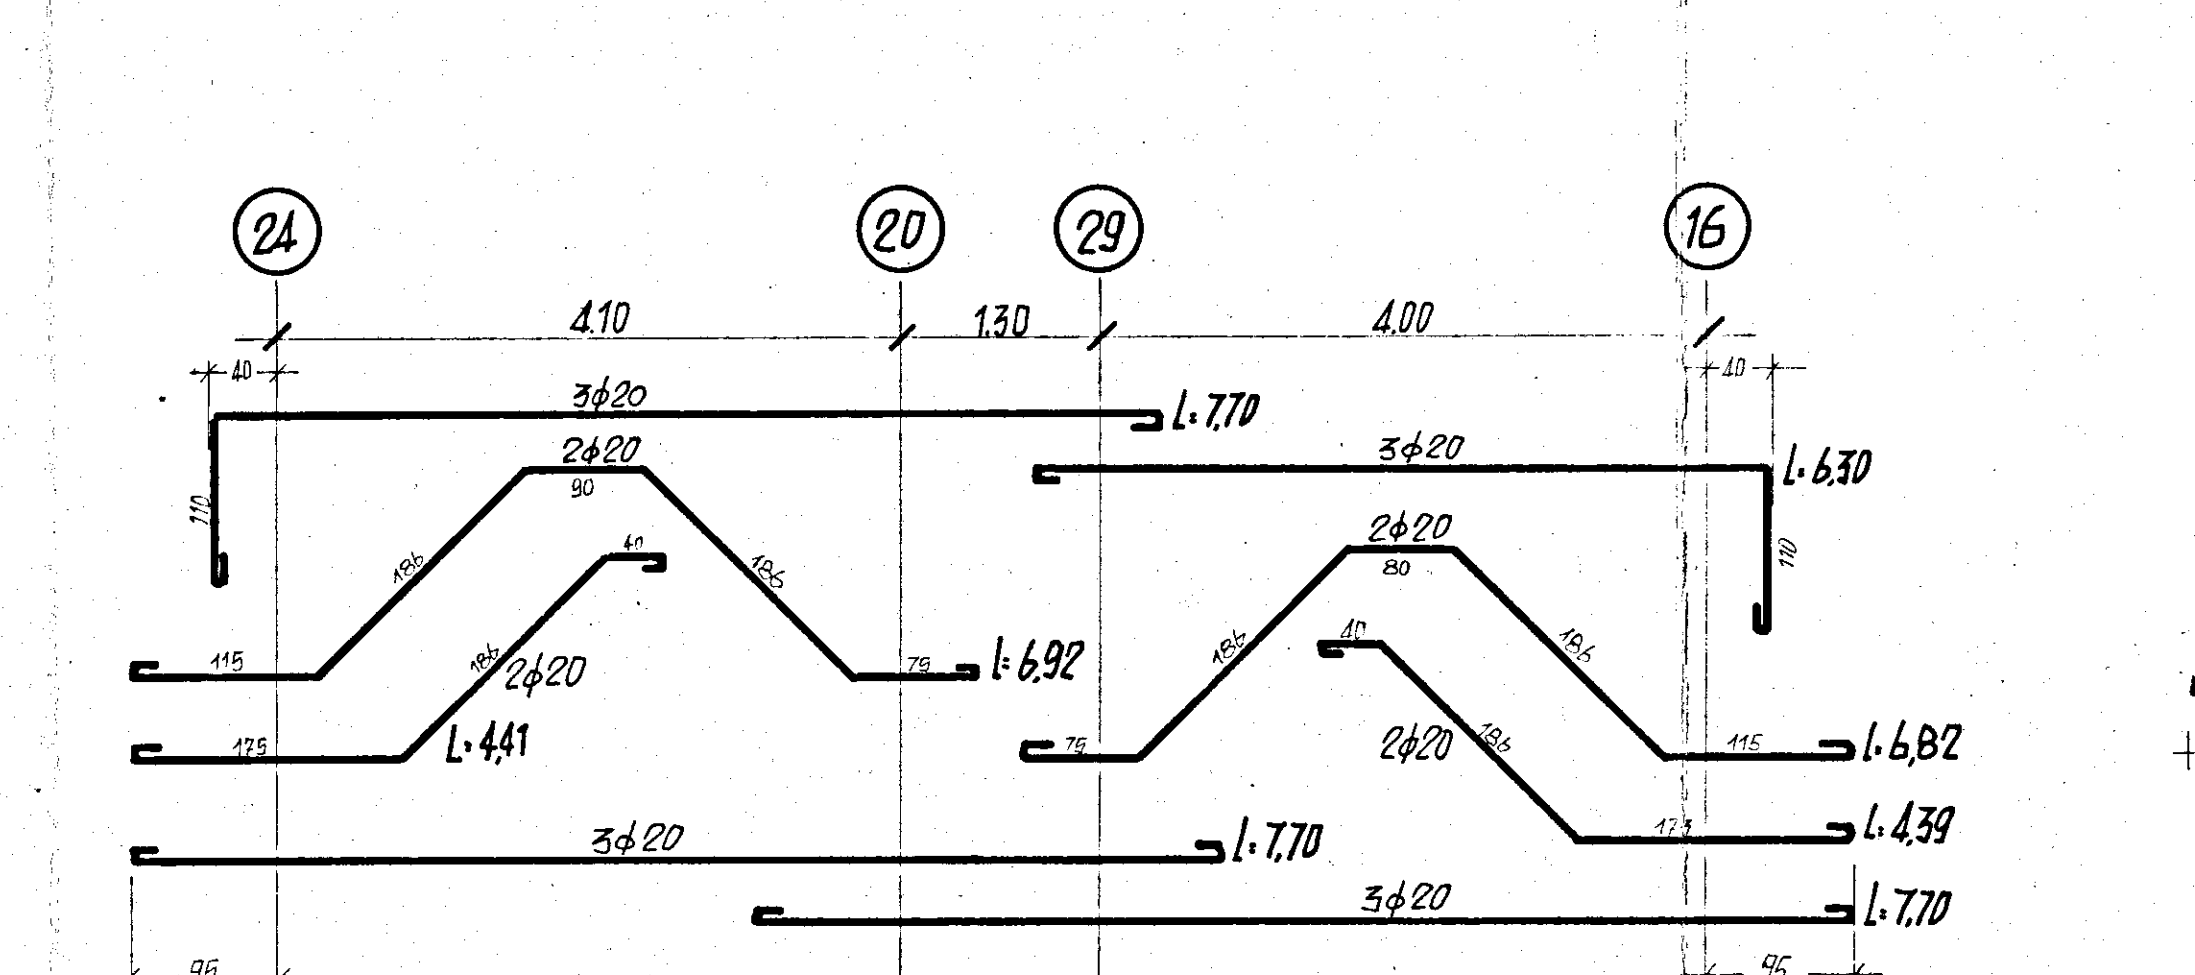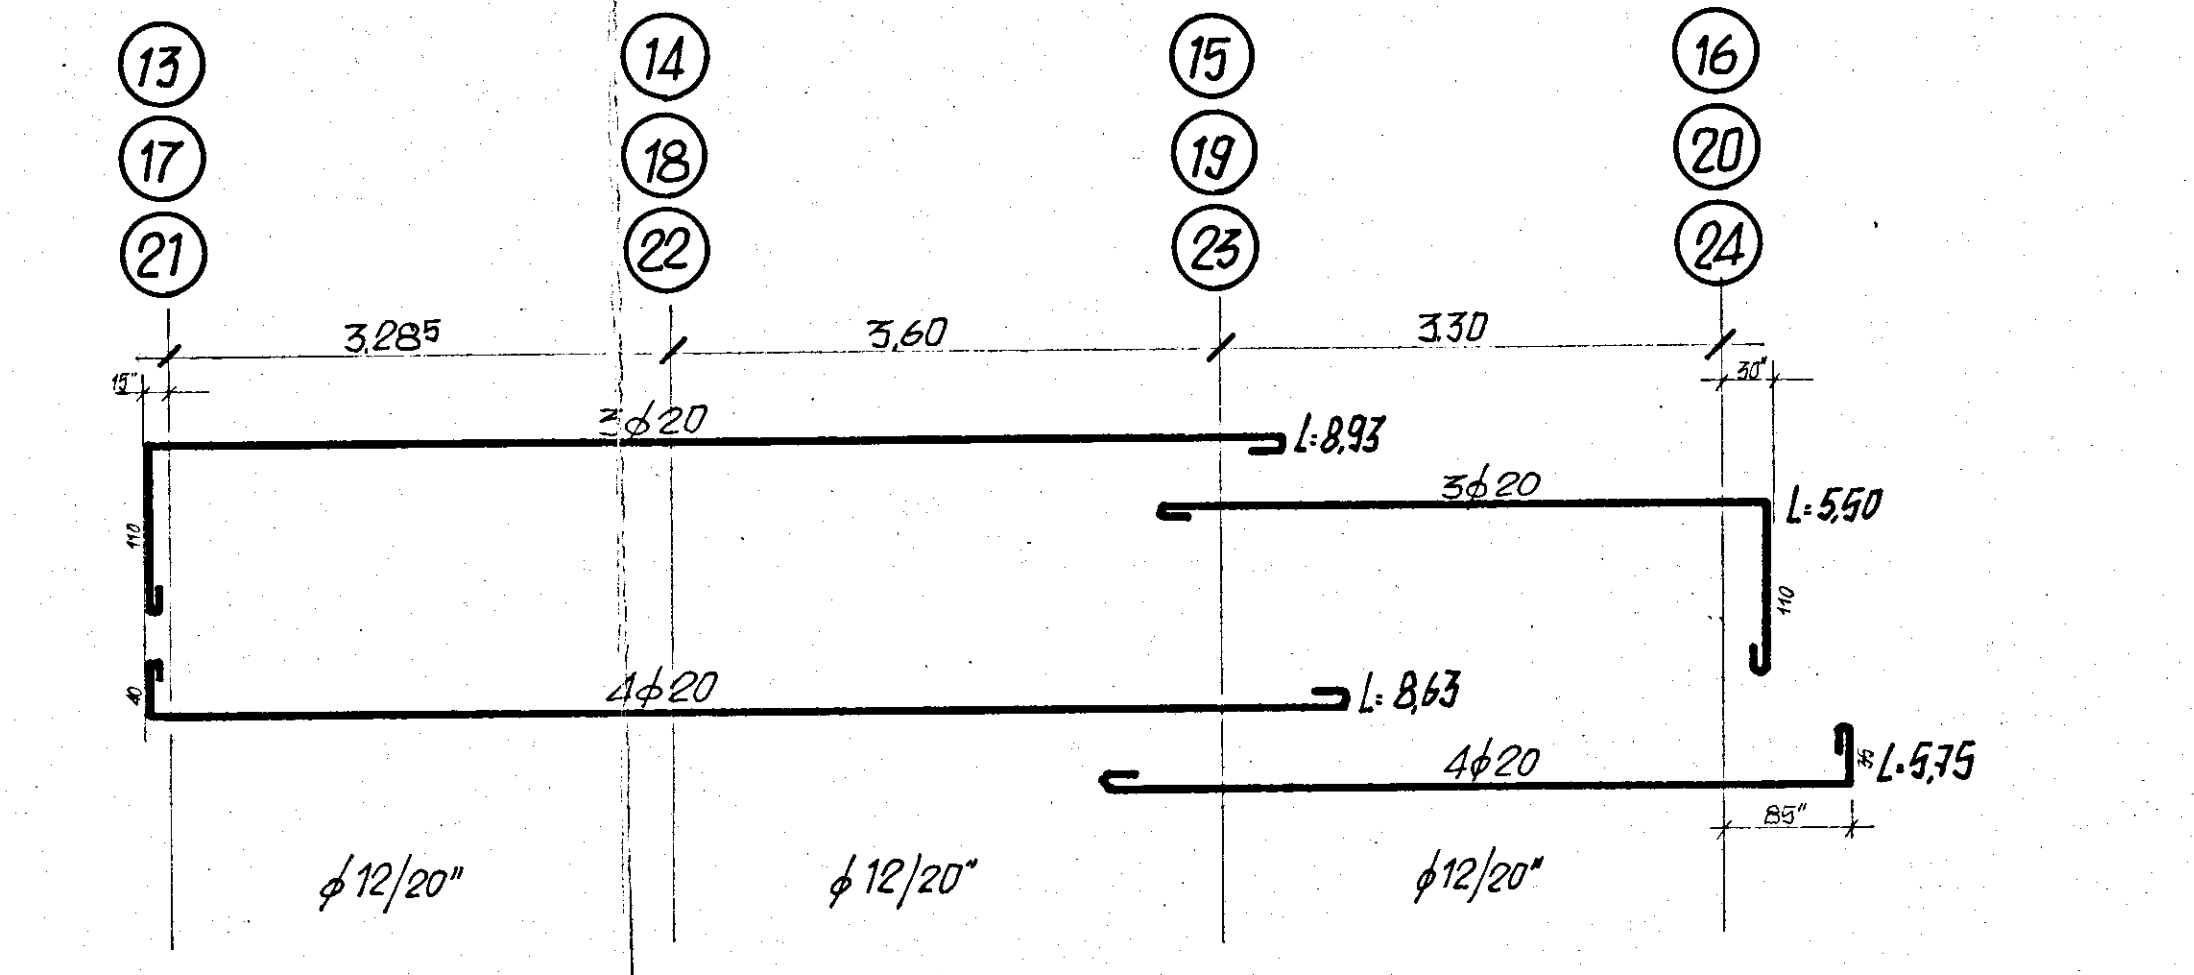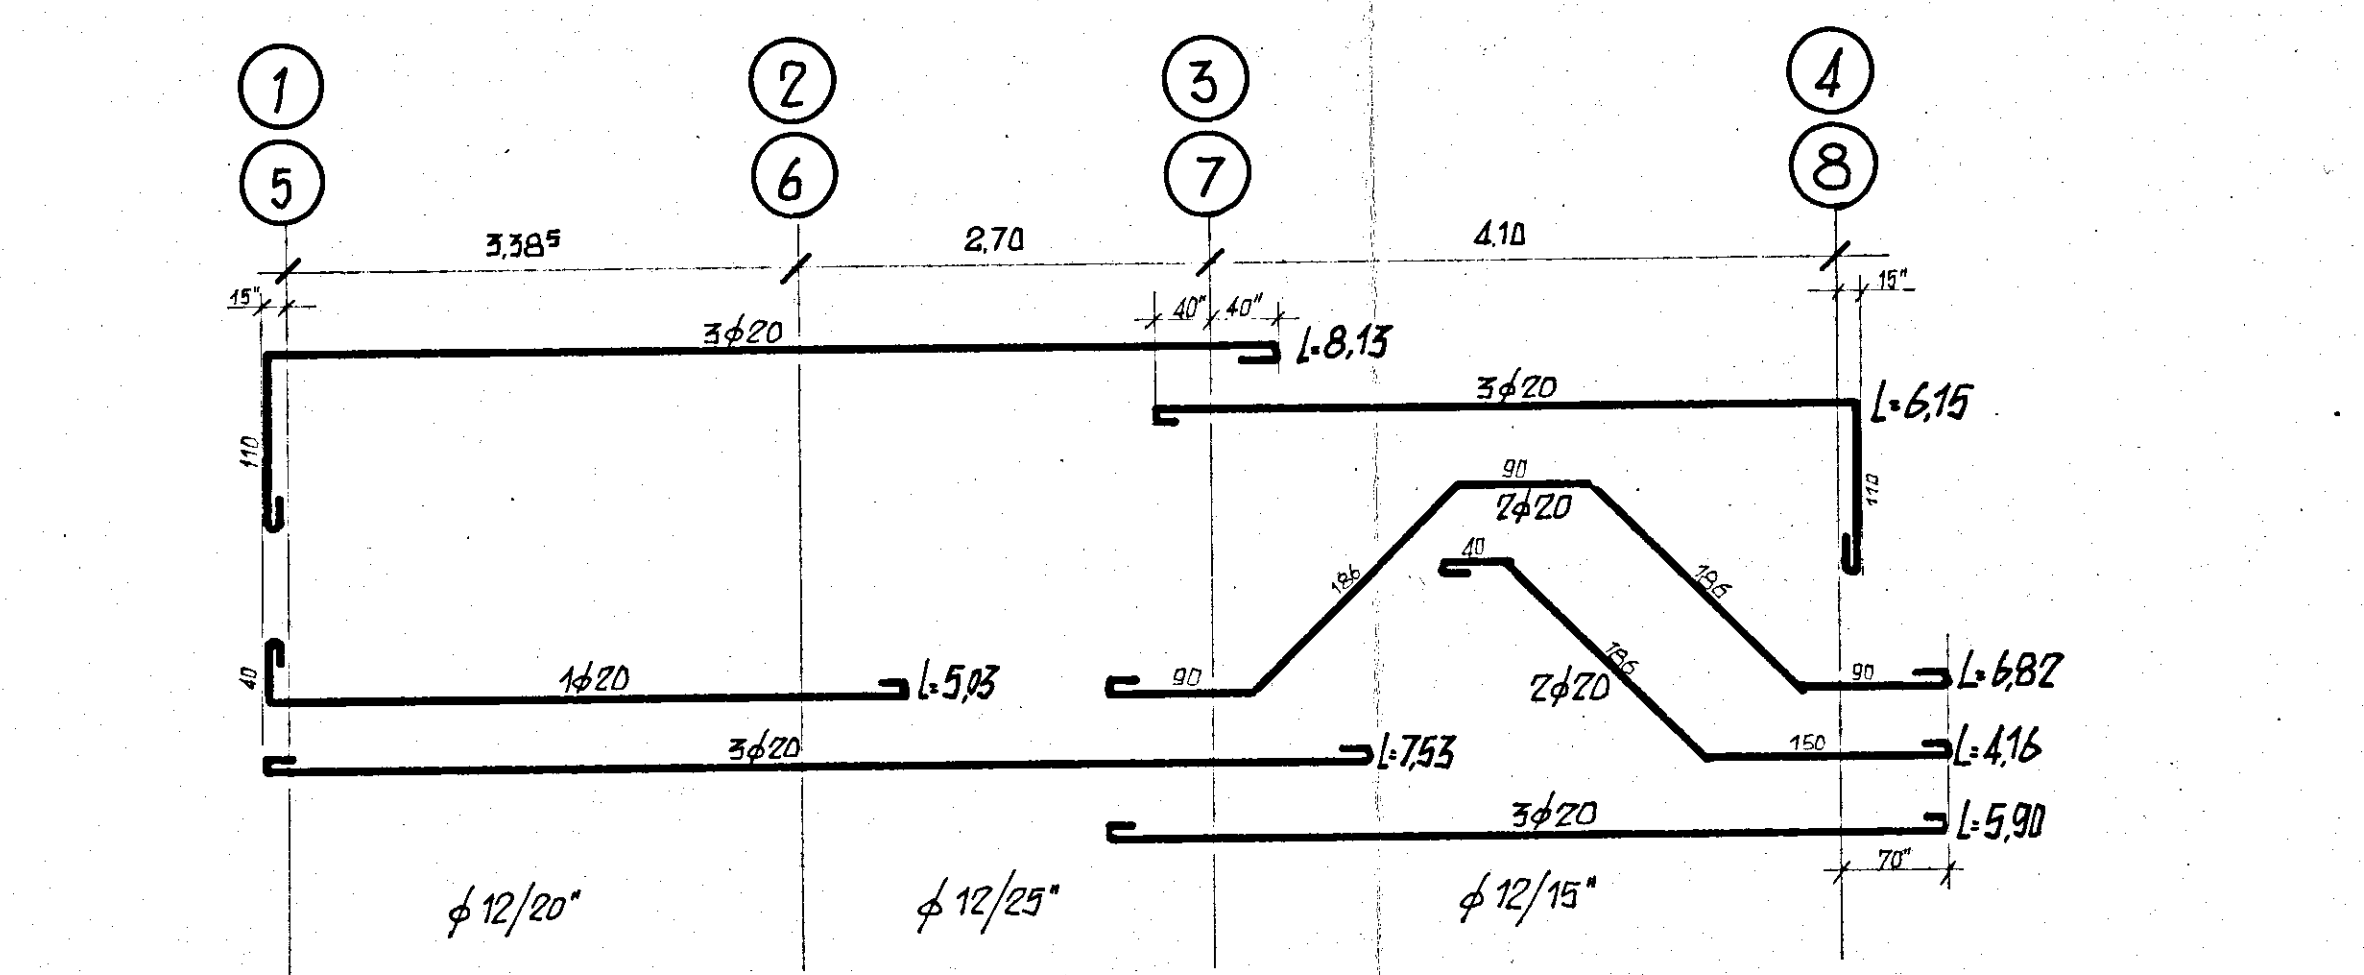

NOTA:
PER LE TRAVI DI TESTATA E DI GIUNTO, VALGONO LE ARMATURE E LE SEZIONI RIPORTATE SULLA TAVOLA RELATIVA ALL'ELEMENTO IN LINEA

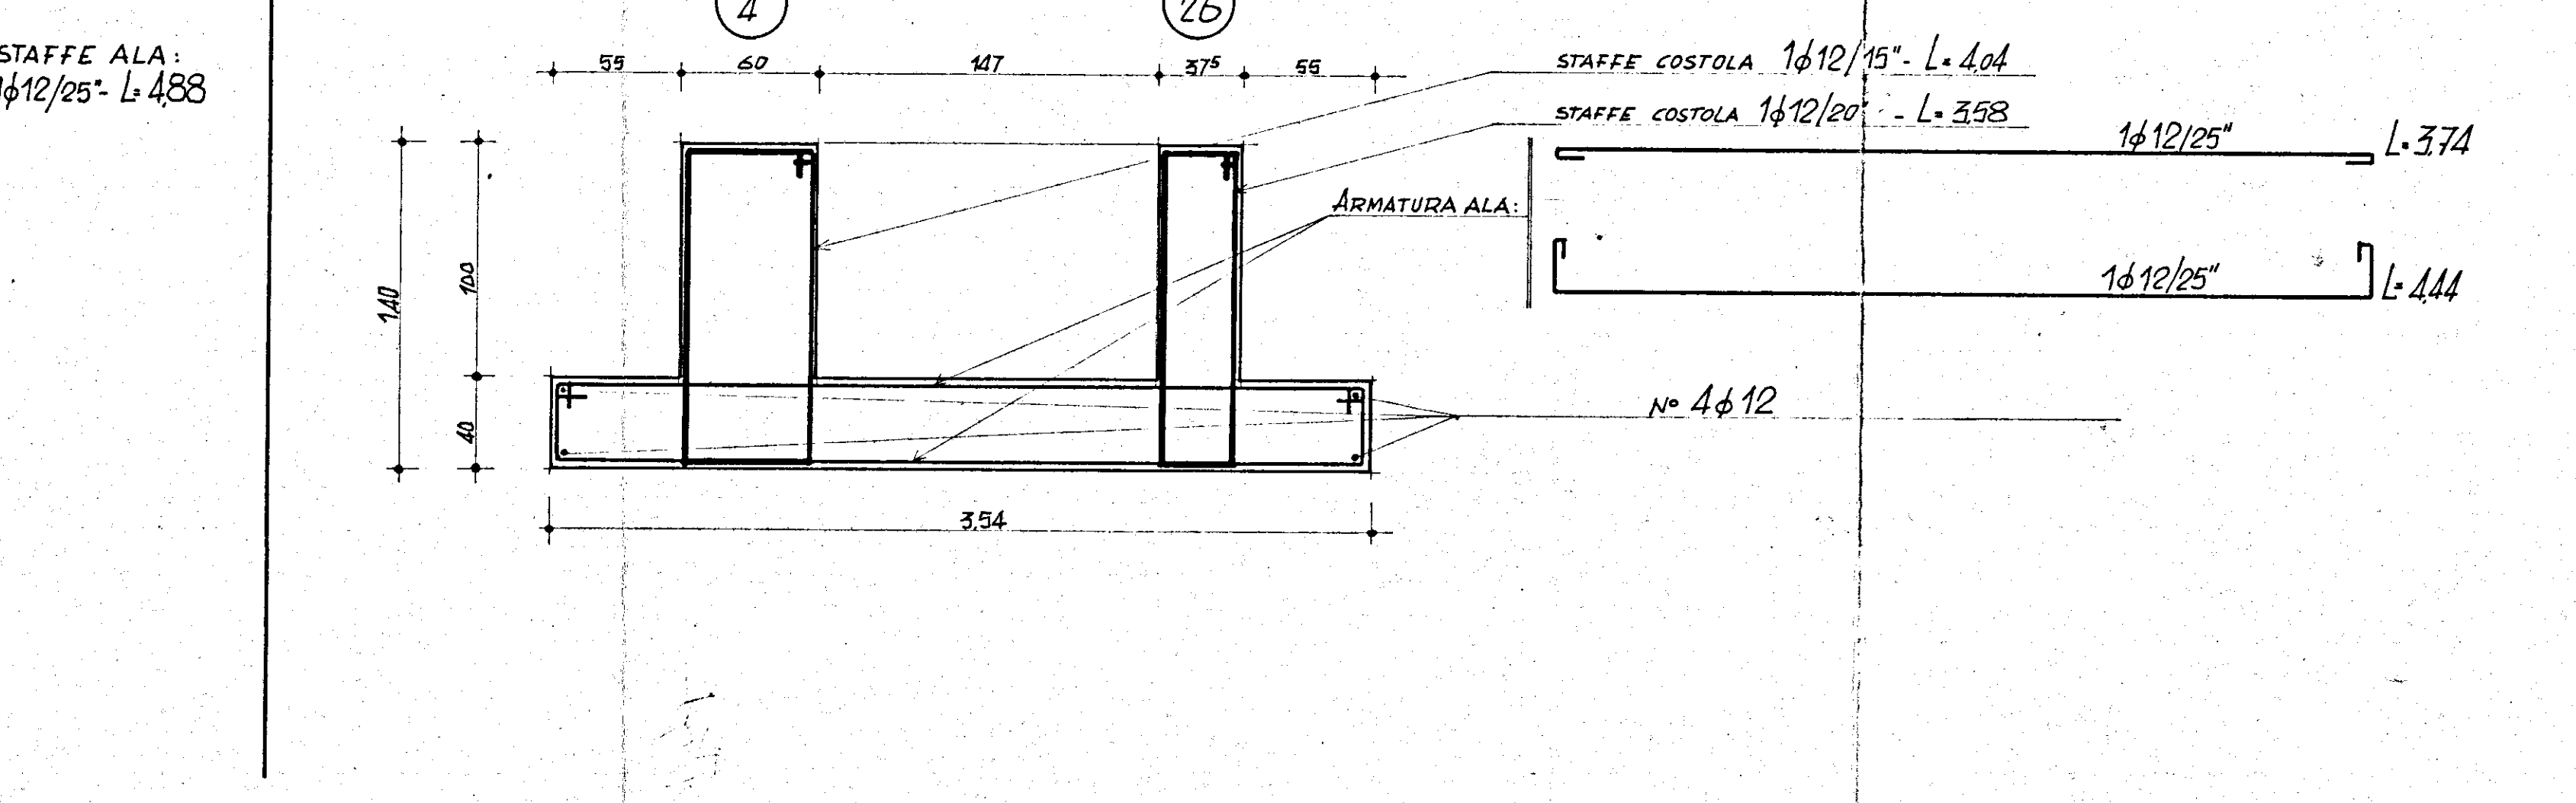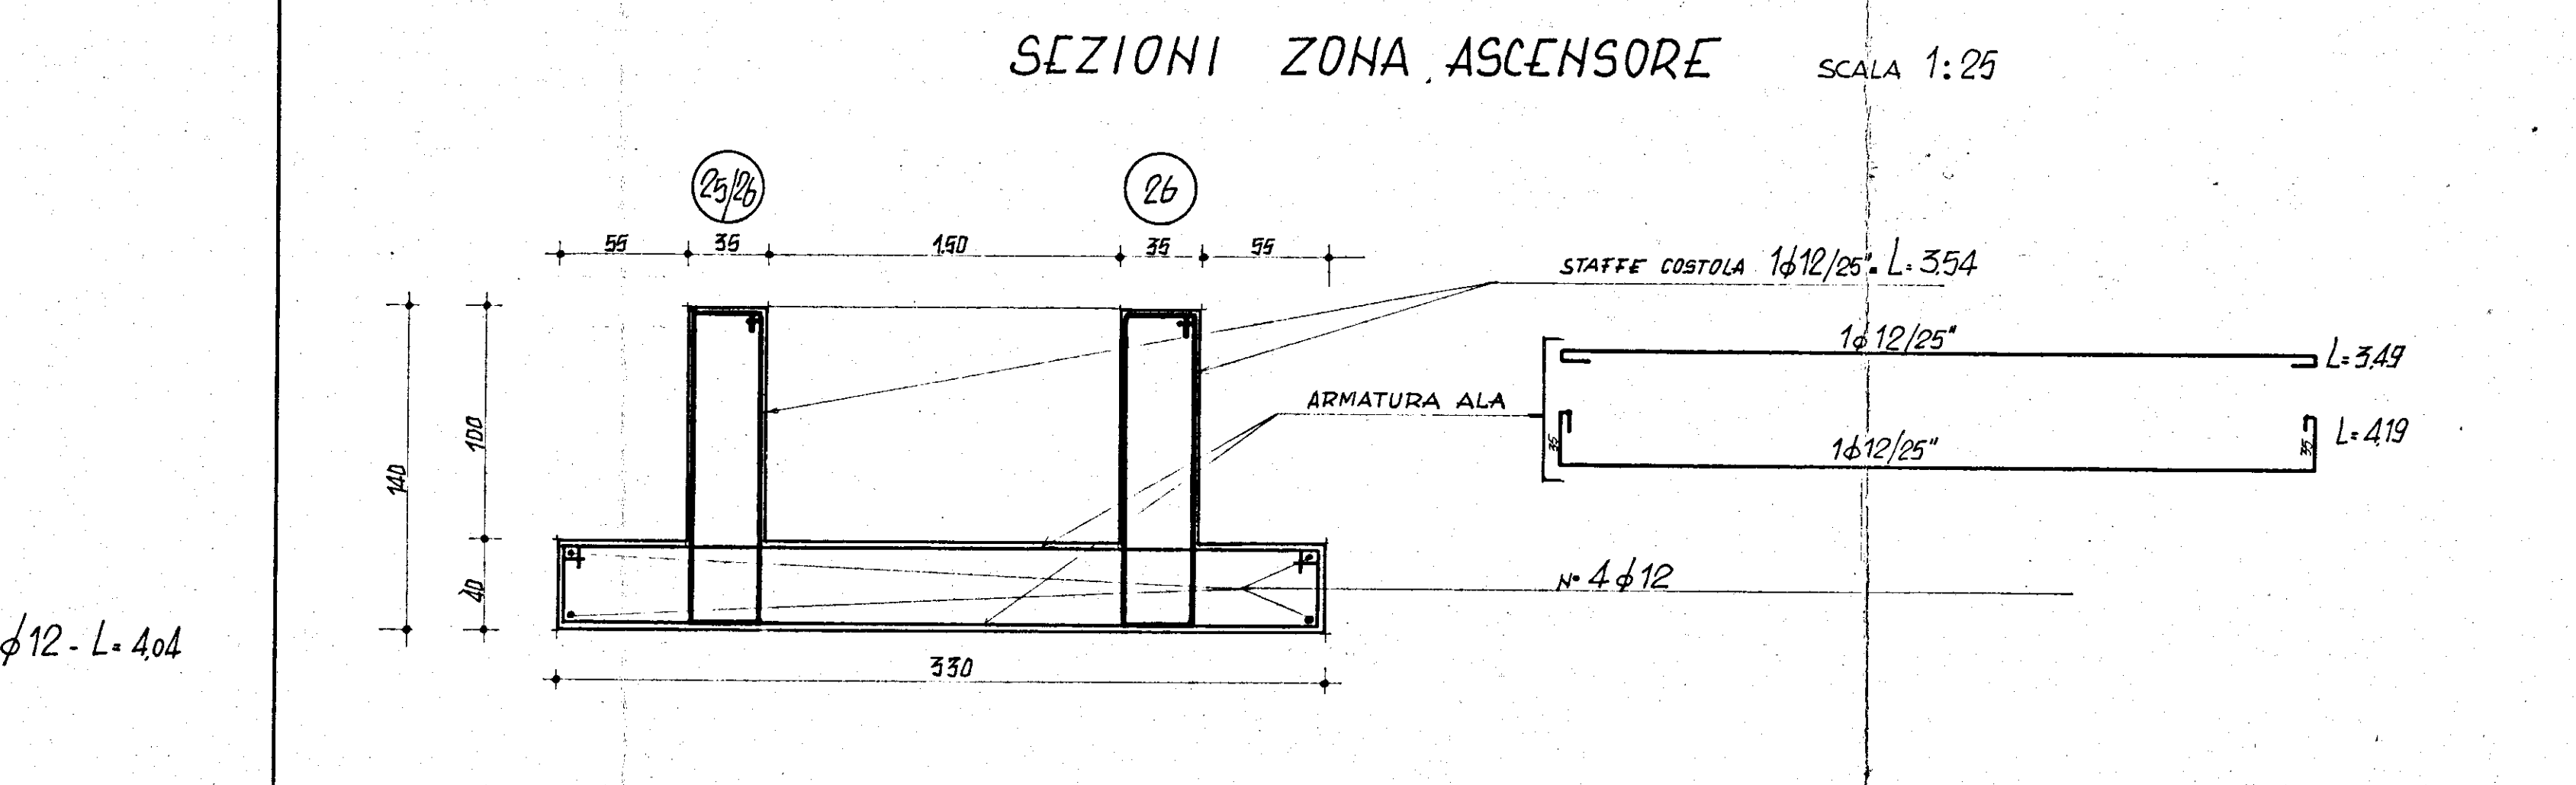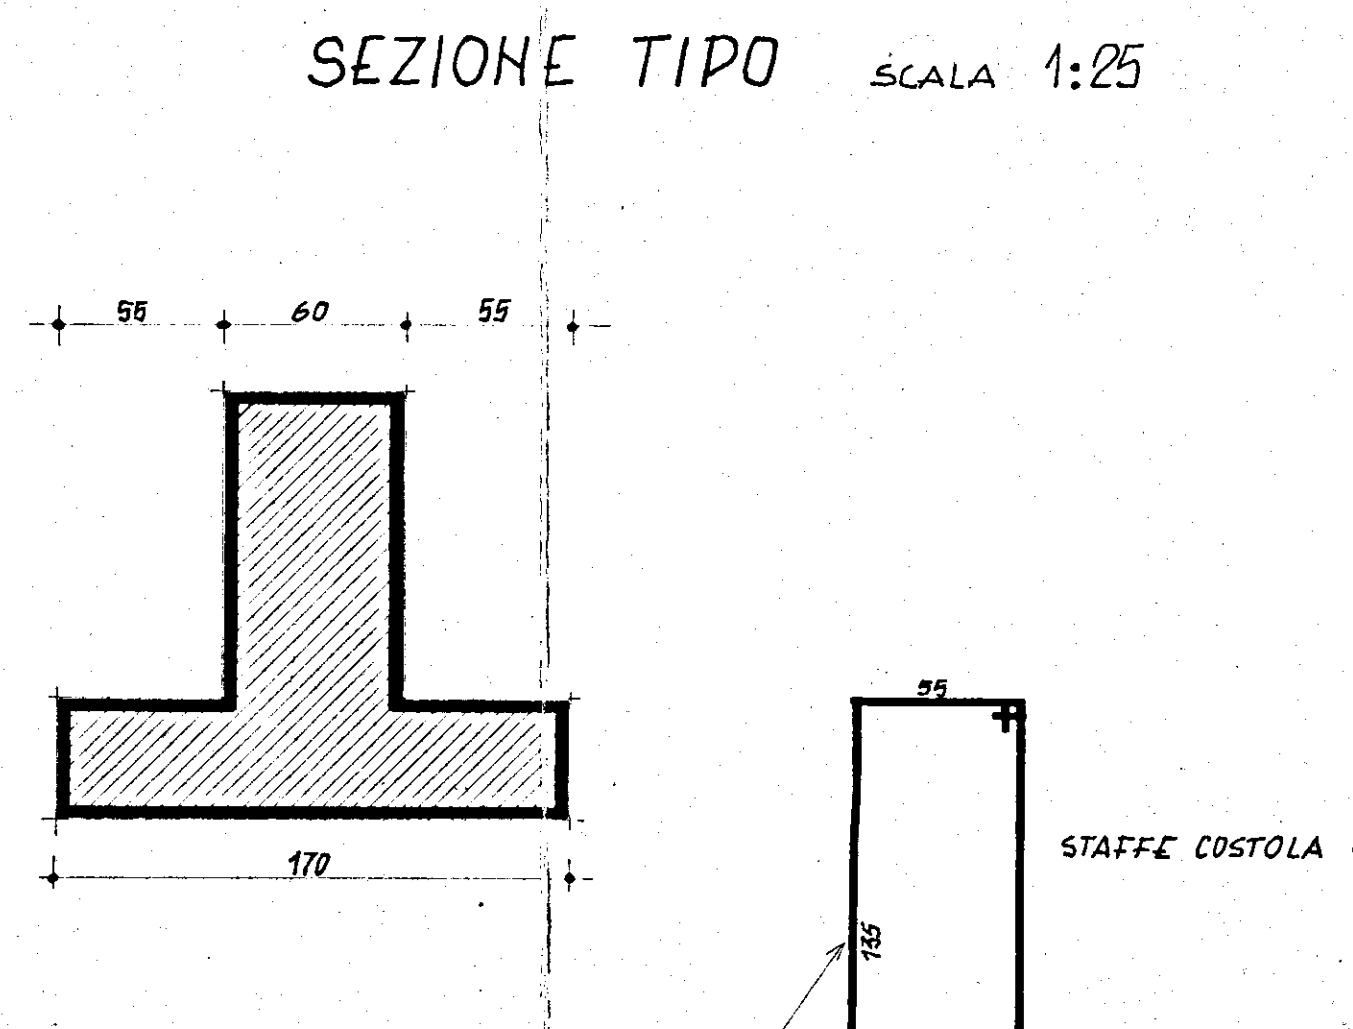

ARMATURA A TAGLIO PER IL GENERICO PILASTRO

