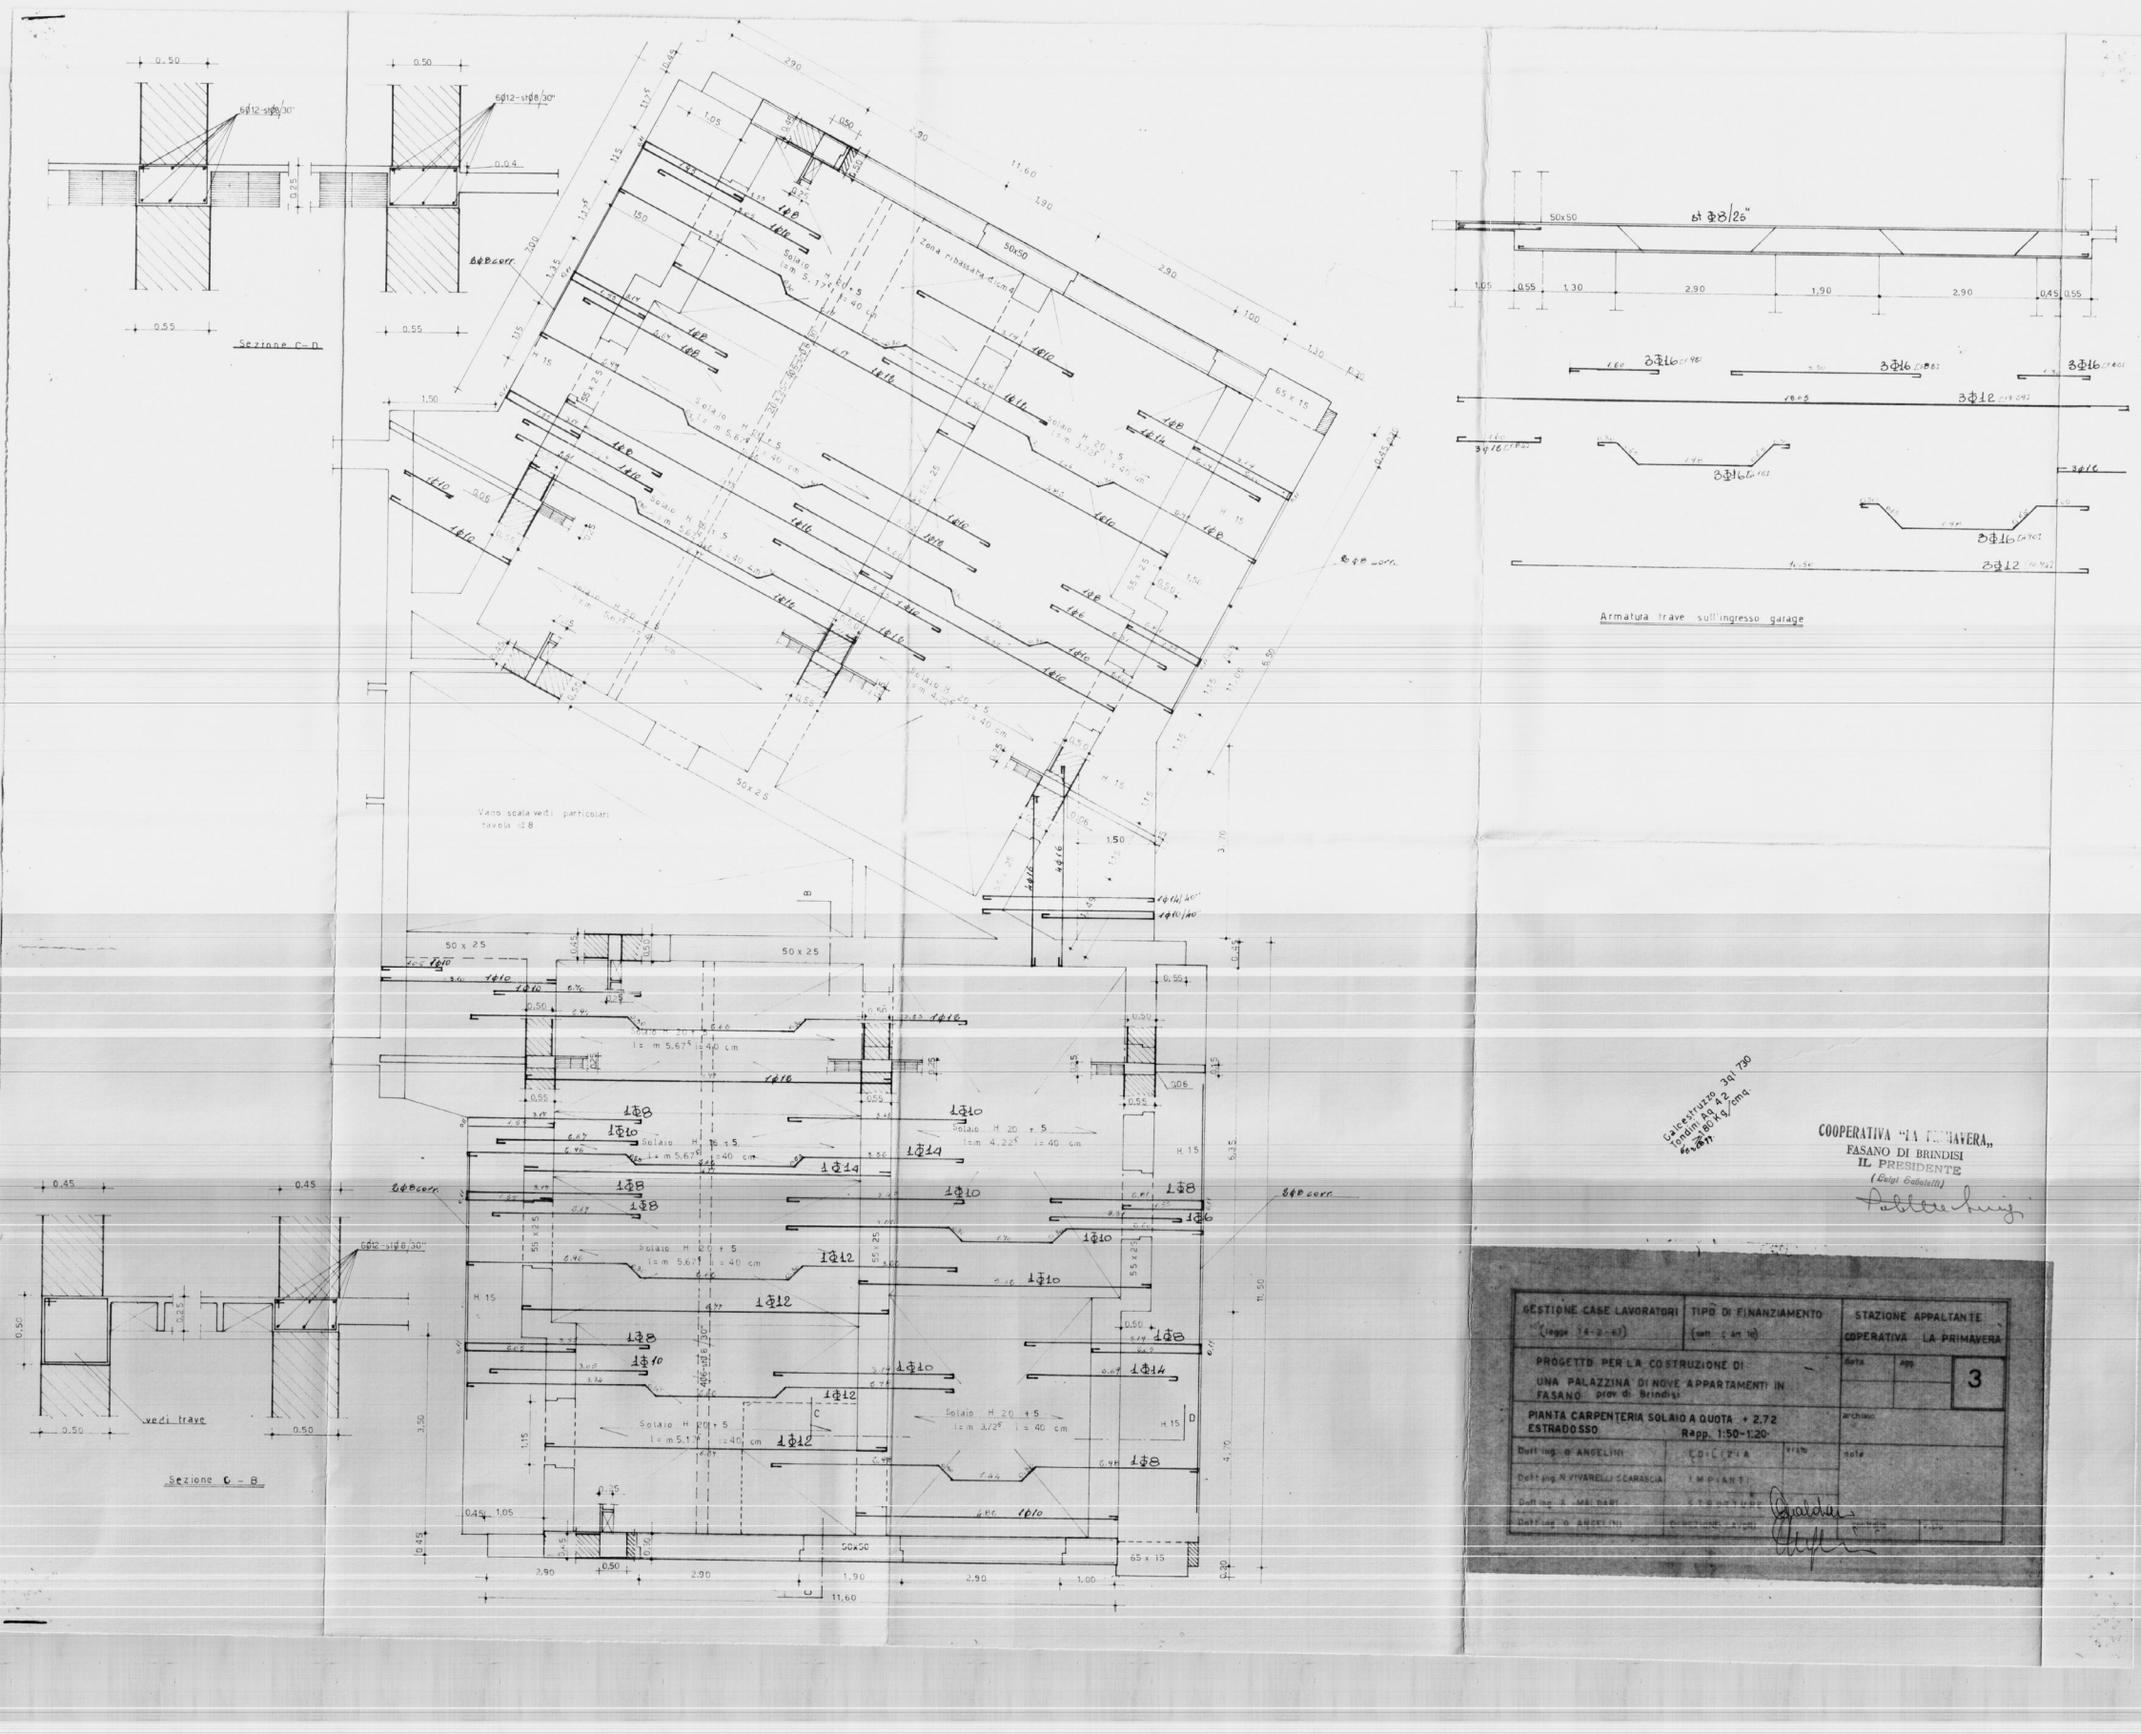
Sezione C-D
Sezione C - B
Armatura trave sull'ingresso garage
Vano scala vedi particolari travi cd 8
Zona ribassata 4 cm
Solaio H 20 + 5
Solaio H 15 + 5
vedi trave
Calcestruzzo 3/1 730
Tondini Aq 42
6/6/1977
COOPERATIVA "LA PRIMAVERA"
FASANO DI BRINDISI
IL PRESIDENTE
(Luigi Galletti)
GESTIONE CASE LAVORATORI
(legge 14-2-63)
TIPO DI FINANZIAMENTO
STAZIONE APPALTANTE
COPERATIVA LA PRIMAVERA
PROGETTO PER LA COSTRUZIONE DI
UNA PALAZZINA DI NOVE APPARTAMENTI IN
FASANO prov di Brindisi
3
PIANTA CARPENTERIA SOLAIO A QUOTA + 2,72
ESTRADOSSO
Rapp. 1:50-1:20
Dott ing G ANGELINI
EDILIZIA
IMPIANTI
note