

COMUNE DI SAN VITO DEI NORMANNI

PROVINCIA DI BRINDISI

Cant. 16979


Fabbricato 1

Località:

Via TEVERE

SEZIONE A-B

Locazione

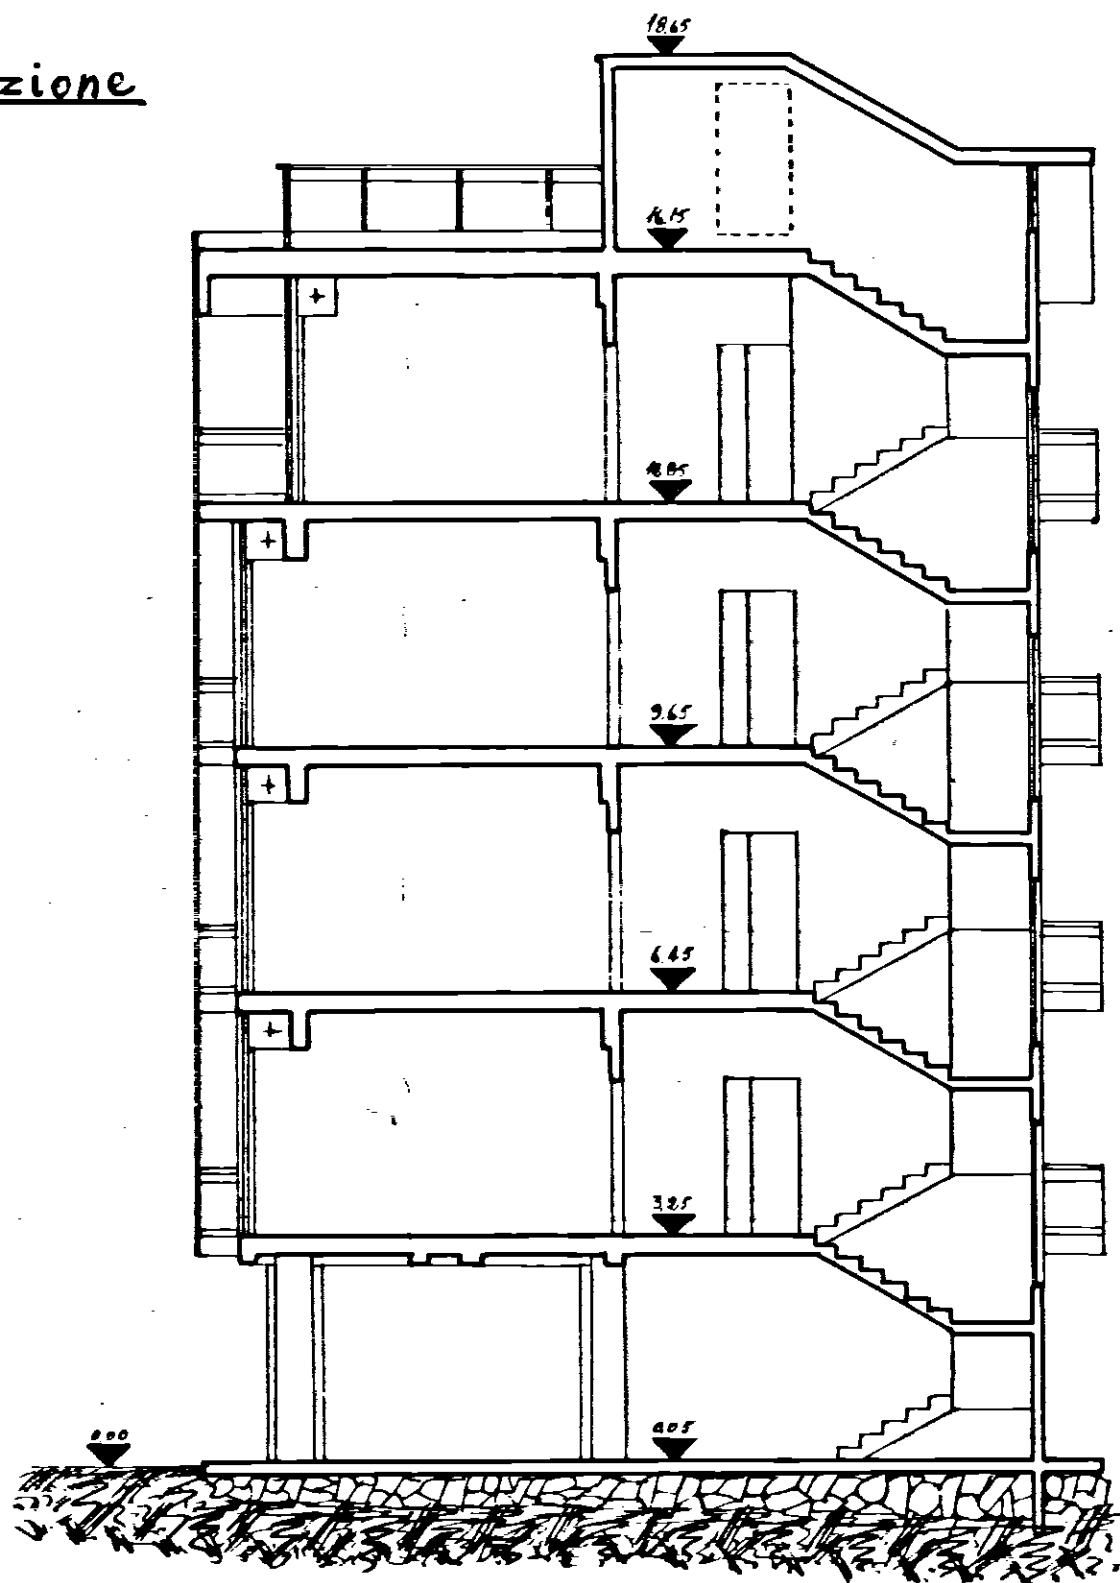

Data della compilazione Luglio 1962

Scala 1:100