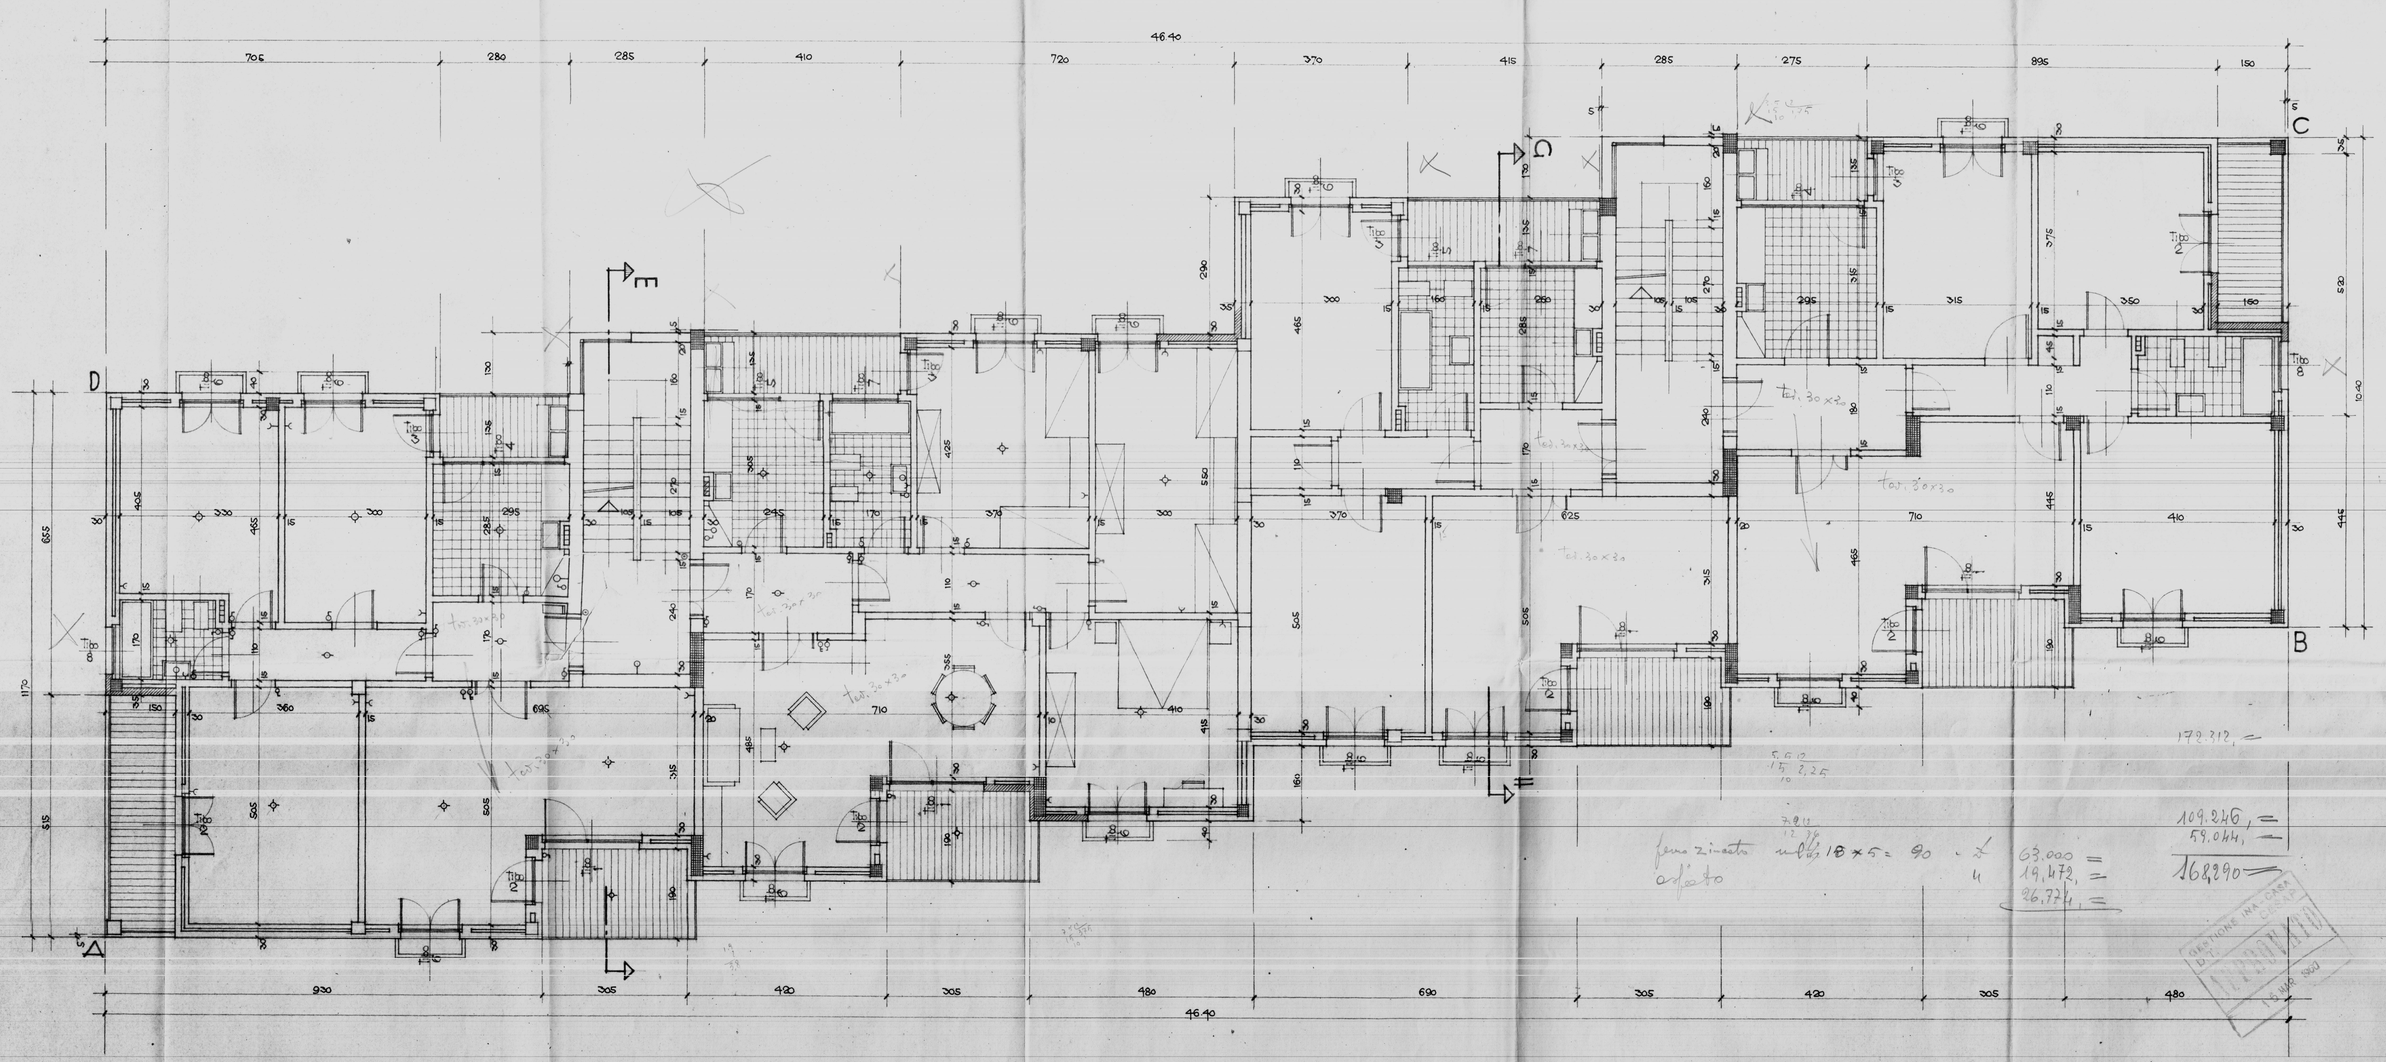

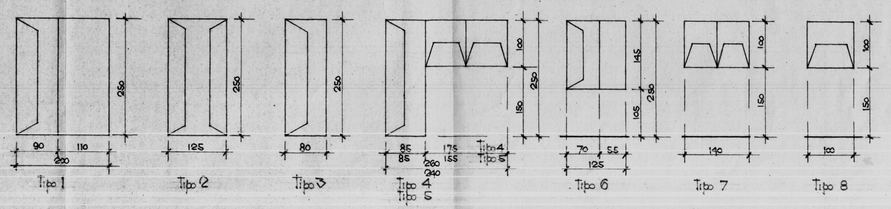

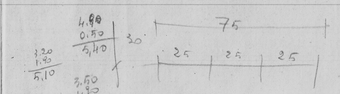

LEGENDA

- Lampada semplice da soffitto
- " deviata
- " da parete
- Interruttore
- Deviatore
- Commutatore
- Campanello da parete
- Presa di corrente
- Contatore generale

PIANO INCREMENTO E OCCUPAZIONE OPERAIA GESTIONE INA-CASA - ART. 9 - L. 25-11-1955 - N° 1148	TAV. N° 2a
COOPERATIVA AZZURRA	
PIANTA PIANO TIPO	Scala 1:50
PROGETTISTI ARCH. C. AVMONINO ING. F. CICIRILLO ING. G. MARASCO	DATA 10-5-60