istituto autonomo case popolari

— brindisi —

legge 5-8-1978 n. 457 III° biennio 1982 83
programma intervento n. 015/95/1
codice 31674015

tav.

progetto per la costruzione di alloggi popolari in S. pancrazio sal.
lotto 19-20 comparto C piano di zona 167

ufficio progettazione i. a. c. p. brindisi

alloggi n. 20 da mq. 81

scala 1 : 100

PIANTA E TABELLA PILASTRI

CON ARMATURE A PIANO TERRA E TRE PIANI

— EDIFICIO TIPO

Aggiornamenti :

UFFICIO DEL GENIO CIVILE BRINDISI

Si attesta che copia del presente atto risulta [illegible] presso questo Ufficio [illegible]

Impresa EDIL SARTORE s.r.l.
L'Amministratore

DOTT. ING. GIOVANNI VALENTINI
Ordine Prov. Ingegneri BRINDISI N. 60

IL DIRETTORE DEI LAVORI
Dott. Ing. Antonio Longo

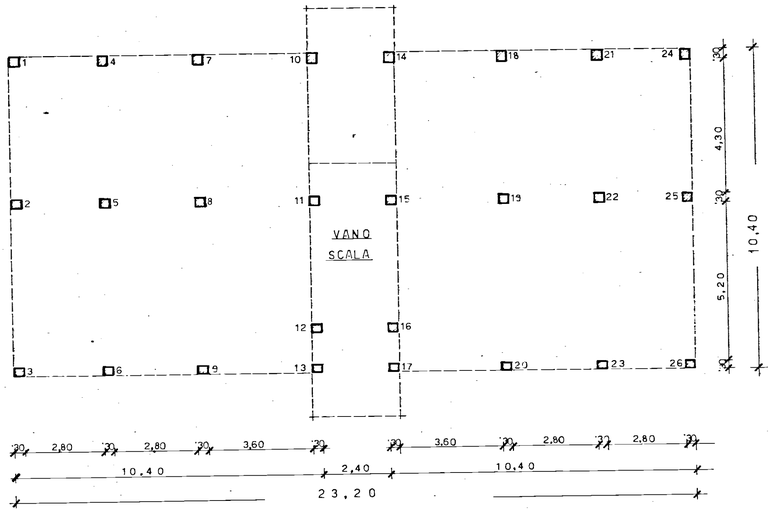

PIANO	TERRA		PRIMO		SECONDO		TERZO		TORR SCALA	
PILASTRI	SEZIONE	ARMATURA	SEZIONE	ARMATURA	SEZIONE	ARMATURA	SEZIONE	ARMATURA	SEZIONE	ARMATURA
√ 1	30 x 30	4 ø 14	30 x 30	4 ø 14	30 x 30	4 ø 14	30 x 30	4 ø 12 √		
√ 2	30 x 30	2 ø 12 4 ø 14	30 x 30	4 ø 16 √	30 x 30	4 ø 16 √	30 x 30	4 ø 14		
√ 3	30 x 30	4 ø 14	30 x 30	4 ø 14	30 x 30	4 ø 14	30 x 30	4 ø 12 √		
√ 4	30 x 30	4 ø 14	30 x 30	4 ø 14	30 x 30	4 ø 14	30 x 30	4 ø 12 √		
√ 5	30 x 30	2 ø 12 4 ø 14	30 x 30	4 ø 16 √	30 x 30	4 ø 16 √	30 x 30	4 ø 12 √		
√ 6	30 x 30	4 ø 14	30 x 30	4 ø 14	30 x 30	4 ø 14	30 x 30	4 ø 12 √		
7	30 x 30	4 ø 14	30 x 30	4 ø 14	30 x 30	4 ø 14	30 x 30	4 ø 12 √		
√ 8	30 x 30	2 ø 12 4 ø 14	30 x 30	4 ø 16 √	30 x 30	4 ø 16 √	30 x 30	4 ø 14		
9	30 x 30	4 ø 14	30 x 30	4 ø 14	30 x 30	4 ø 14	30 x 30	4 ø 12 √		
10	30 x 30	4 ø 14	30 x 30	4 ø 14	30 x 30	4 ø 14	30 x 30	4 ø 12 √	30 x 30	4 ø 10
√ 11	30 x 30	2 ø 12 4 ø 14	30 x 30	4 ø 16 √	30 x 30	4 ø 16 √	30 x 30	4 ø 12 √	30 x 30	4 ø 10
12	30 x 30	4 ø 14	30 x 30	4 ø 14	30 x 30	4 ø 14	30 x 30	4 ø 12 √	30 x 30	4 ø 10
13	30 x 30	4 ø 14	30 x 30	4 ø 14	30 x 30	4 ø 14	30 x 30	4 ø 12 √		
14	30 x 30	4 ø 14	30 x 30	4 ø 14	30 x 30	4 ø 14	30 x 30	4 ø 12 √	30 x 30	4 ø 10
√ 15	30 x 30	2 ø 12 4 ø 14	30 x 30	4 ø 16 √	30 x 30	4 ø 16 √	30 x 30	4 ø 12 √	30 x 30	4 ø 10
16	30 x 30	4 ø 14	30 x 30	4 ø 14	30 x 30	4 ø 14	30 x 30	4 ø 12 √	30 x 30	4 ø 10
17	30 x 30	4 ø 14	30 x 30	4 ø 14	30 x 30	4 ø 14	30 x 30	4 ø 12 √		
18	30 x 30	4 ø 14	30 x 30	4 ø 14	30 x 30	4 ø 14	30 x 30	4 ø 12 √		
√ 19	30 x 30	2 ø 12 4 ø 14	30 x 30	4 ø 16 √	30 x 30	4 ø 16 √	30 x 30	4 ø 14		
20	30 x 30	4 ø 14	30 x 30	4 ø 14	30 x 30	4 ø 14	30 x 30	4 ø 12 √		
21	30 x 30	4 ø 14	30 x 30	4 ø 14	30 x 30	4 ø 14	30 x 30	4 ø 12 √		
√ 22	30 x 30	2 ø 12 4 ø 14	30 x 30	4 ø 16 √	30 x 30	4 ø 16 √	30 x 30	4 ø 14		
23	30 x 30	4 ø 14	30 x 30	4 ø 14	30 x 30	4 ø 14	30 x 30	4 ø 12 √		
24	30 x 30	4 ø 14	30 x 30	4 ø 14	30 x 30	4 ø 14	30 x 30	4 ø 12 √		
√ 25	30 x 30	2 ø 12 4 ø 14	30 x 30	4 ø 16 √	30 x 30	4 ø 16 √	30 x 30	4 ø 14		
26	30 x 30	4 ø 14	30 x 30	4 ø 14	30 x 30	4 ø 14	30 x 30	4 ø 12 √		
		Staffe :	ø 8 / 20 cm. :		ø 6 / 20 cm.					