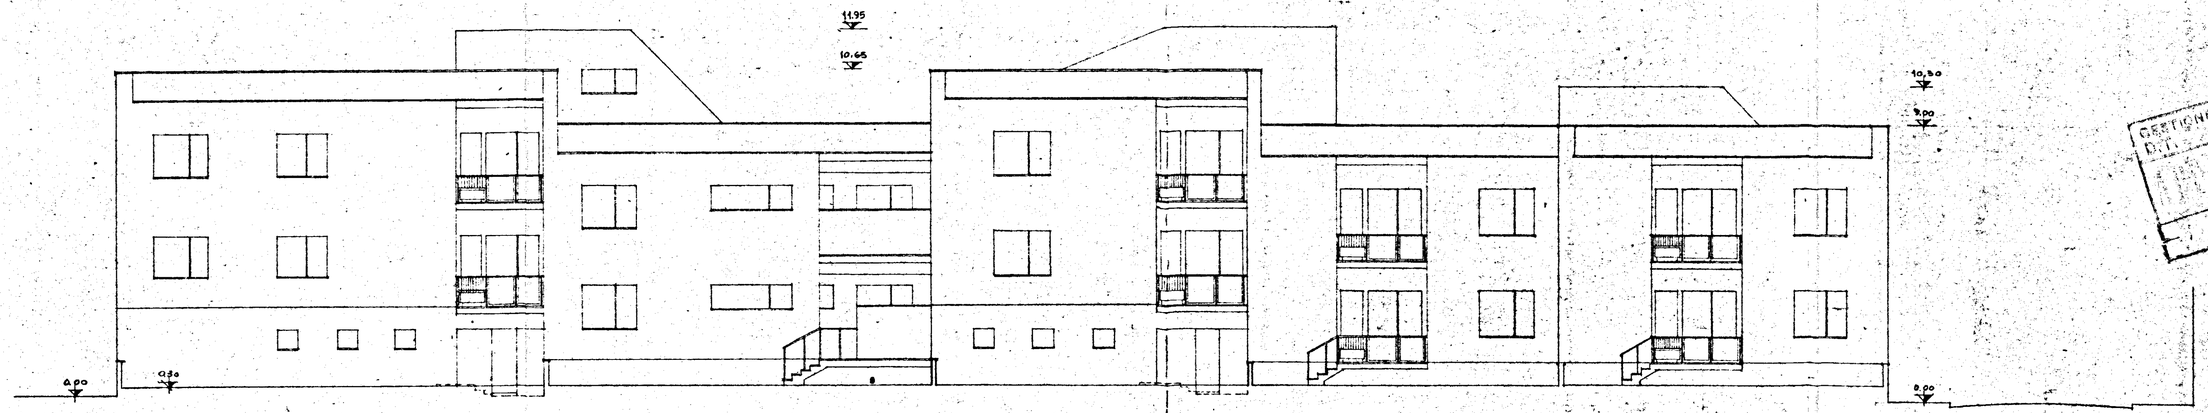

GESTIONE INA-CASA
CESAP
BRINDISI
-2 APR 1960

GESTIONE INA CASA 2° SETTENNIO	GRUPPO ARCH. SPACCARELLI - A. BACCIN - BRUNO - TAVOLETTI - C. BACCIN	
Case in MESAGNE	ed. F D. 25. 26. 27. 28. 29	DIS. N° 6946 TAV. 5° SERIE 243
STAZIONE APP. I.A.C.P. BRINDISI	PROGETTO SUD-EST RAPP. 1:100	ROMA 7 DICEMBRE 1959