
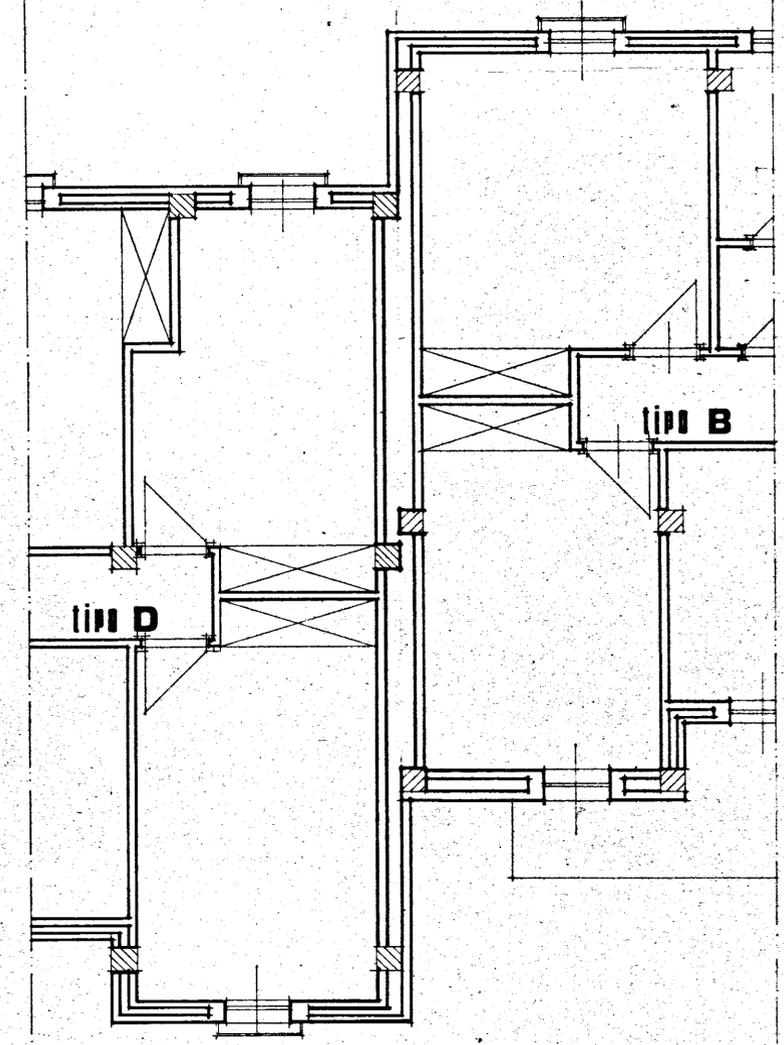


TABELLA mq. AMBIENTI		
1	Ingresso	mq. 9,51
2	Cucina	7,00
3	Pranzo	5,00
4	Bagno servizio	4,19
5	Bagno	2,21
6	Letto	15,50
7	Letto	13,44
8	Camera plurima	8,92
9	Soggiorno	14,07
10	Corridoio	6,16
TOTALE		mq. 89,00

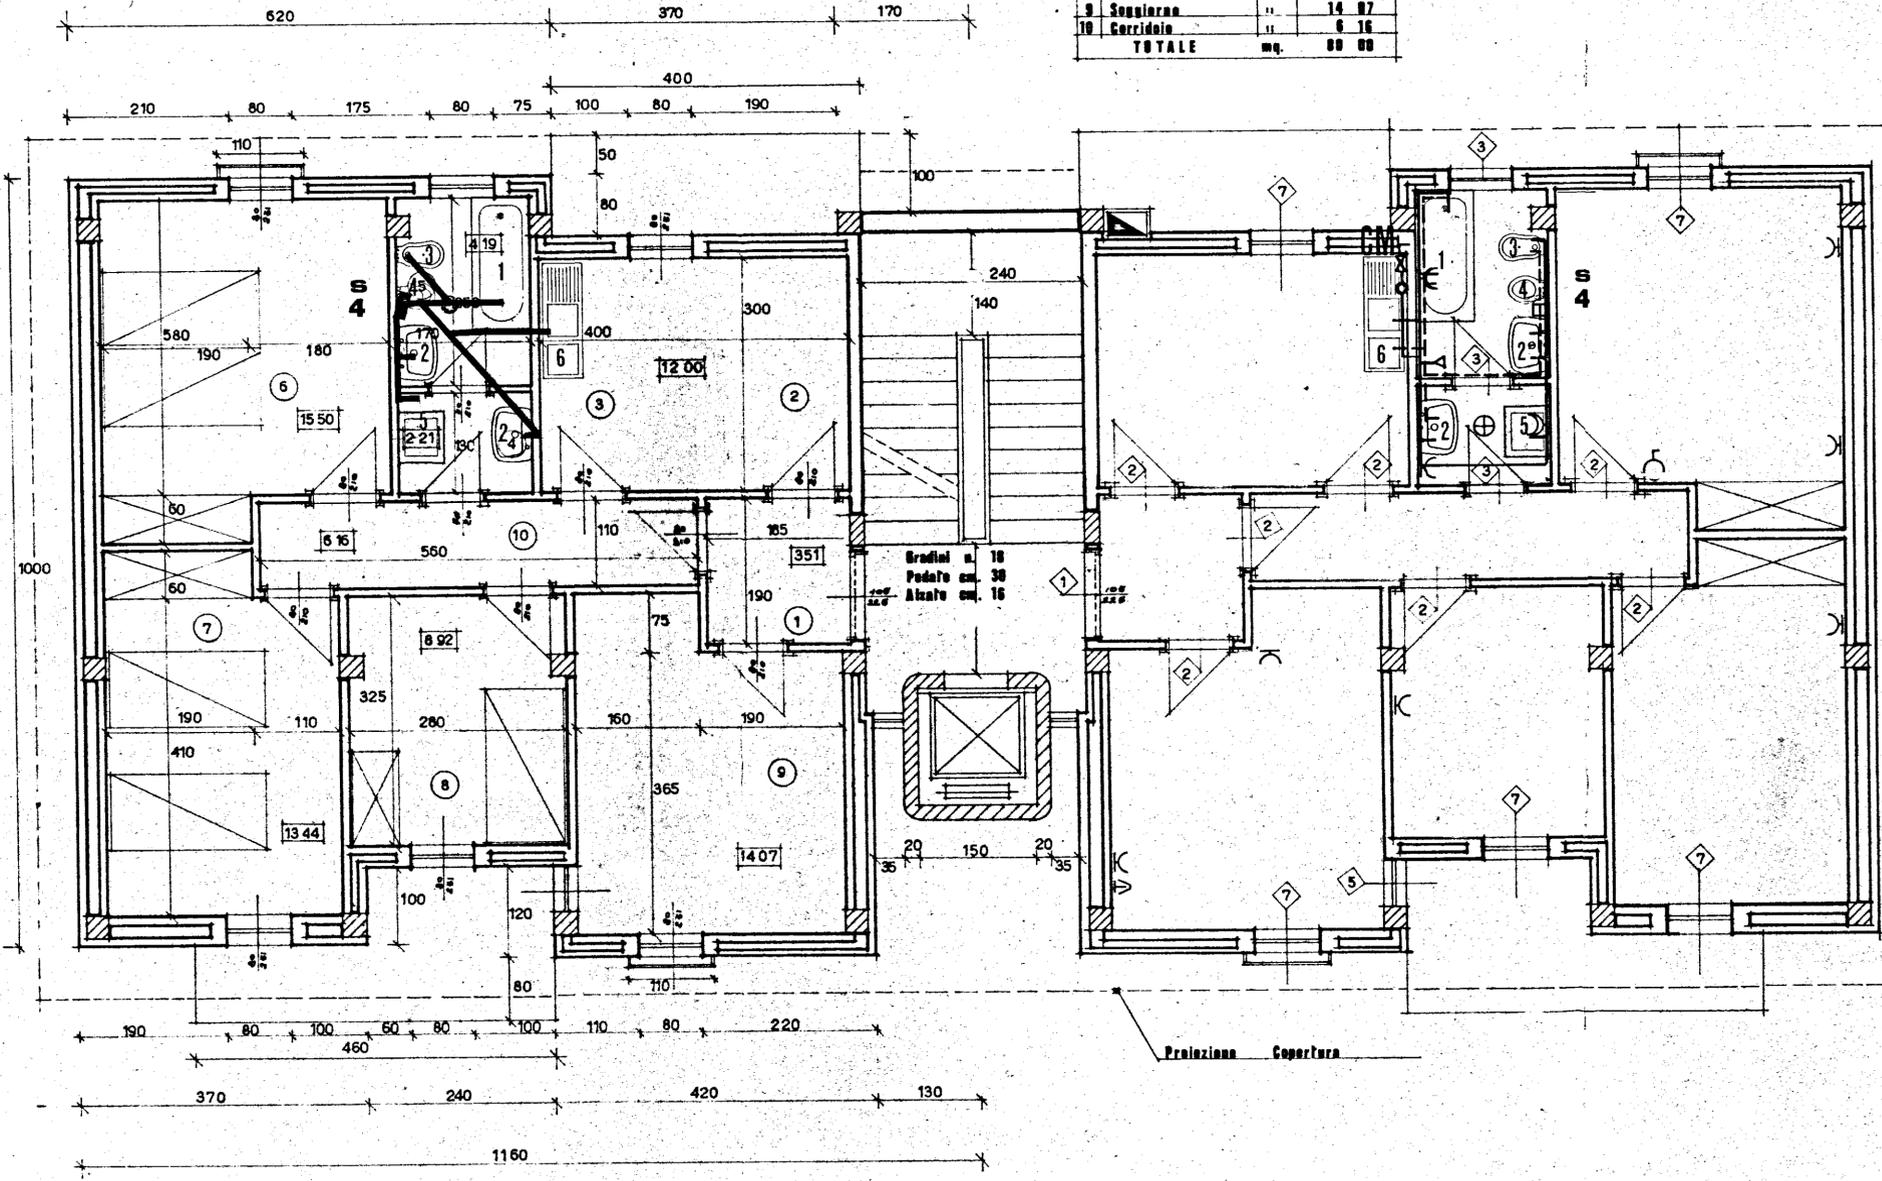

VARIANTE IN LINEA

GESTIONE CASE LAVORATORI (legge 14-2-1963)		Intervento N° 1312		stazione appaltante I A C P	
QUARTIERE S. ELIA BRINDISI				23	
LOTTO A ₂ edifici tipo B n. 6-7 piazza piazza tipo 1:50				IDRICO S.	
EDILIZIA	Ing. G. Angelini	STRUTTURE-C	Ing. F. Piro	note	
EDILIZIA	Ing. M. Bolognese	IMPIANTI	Ing. P. Fabretti		
EDILIZIA	Ing. J. Lenace	PROGRAMMAZ	Ing. A. Maidari		
EDILIZIA	Ing. I. Perretti	PROGRAMMAZ	Ing. L. Poli		
EDILIZIA	Ing. L. Poli	PROGRAMMAZ	Ing. E. Romanazzi		
EDILIZIA	Ar. F. Pignatelli	COORDINATORS	Ing. A. Maidari		
EDILIZIA	Ar. G. Profe	DIREZIONE LL.	I. A. C. P.	controllo	visite
STRUTTURE-C	Ing. F. Dalenze				