


SCHEMA GENERALE IMPIANTO IDRICO

Rapp. 1:100

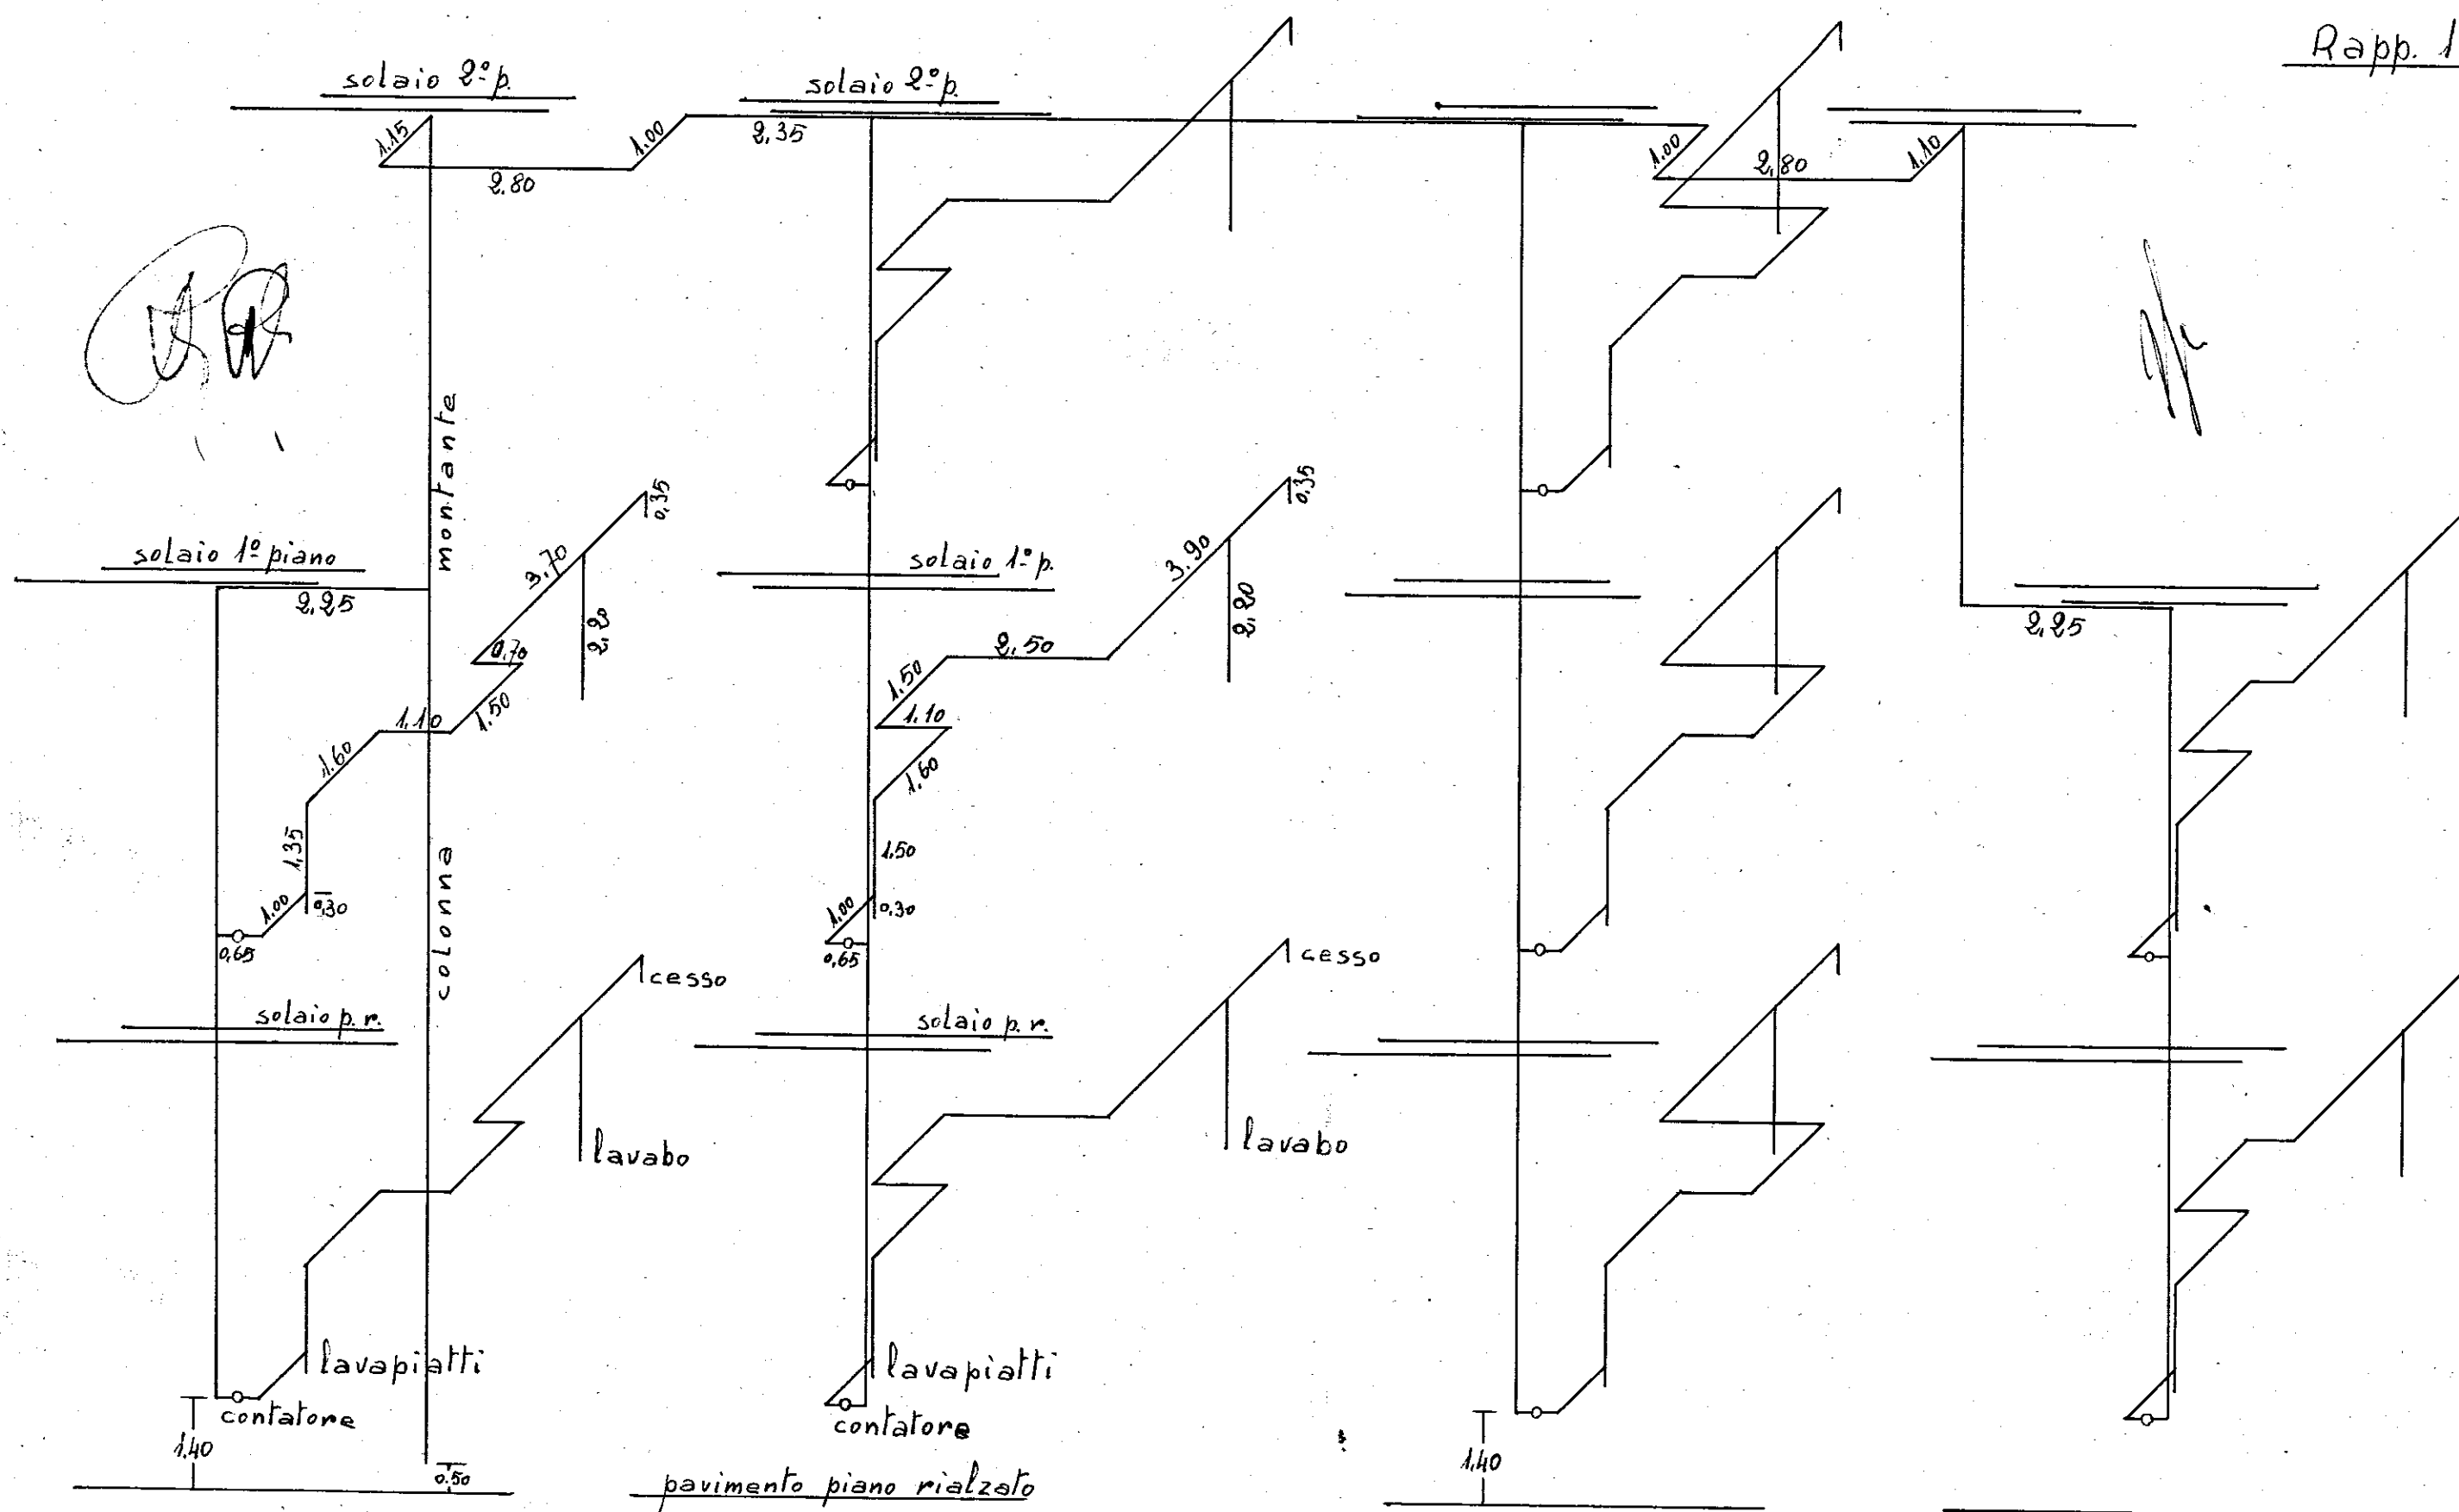

N.B. - Per la II Palazzina il sistema è invertito cominciando la colonna montante dalla scala a ovest invece che da quella a est come per questa palazzina.