


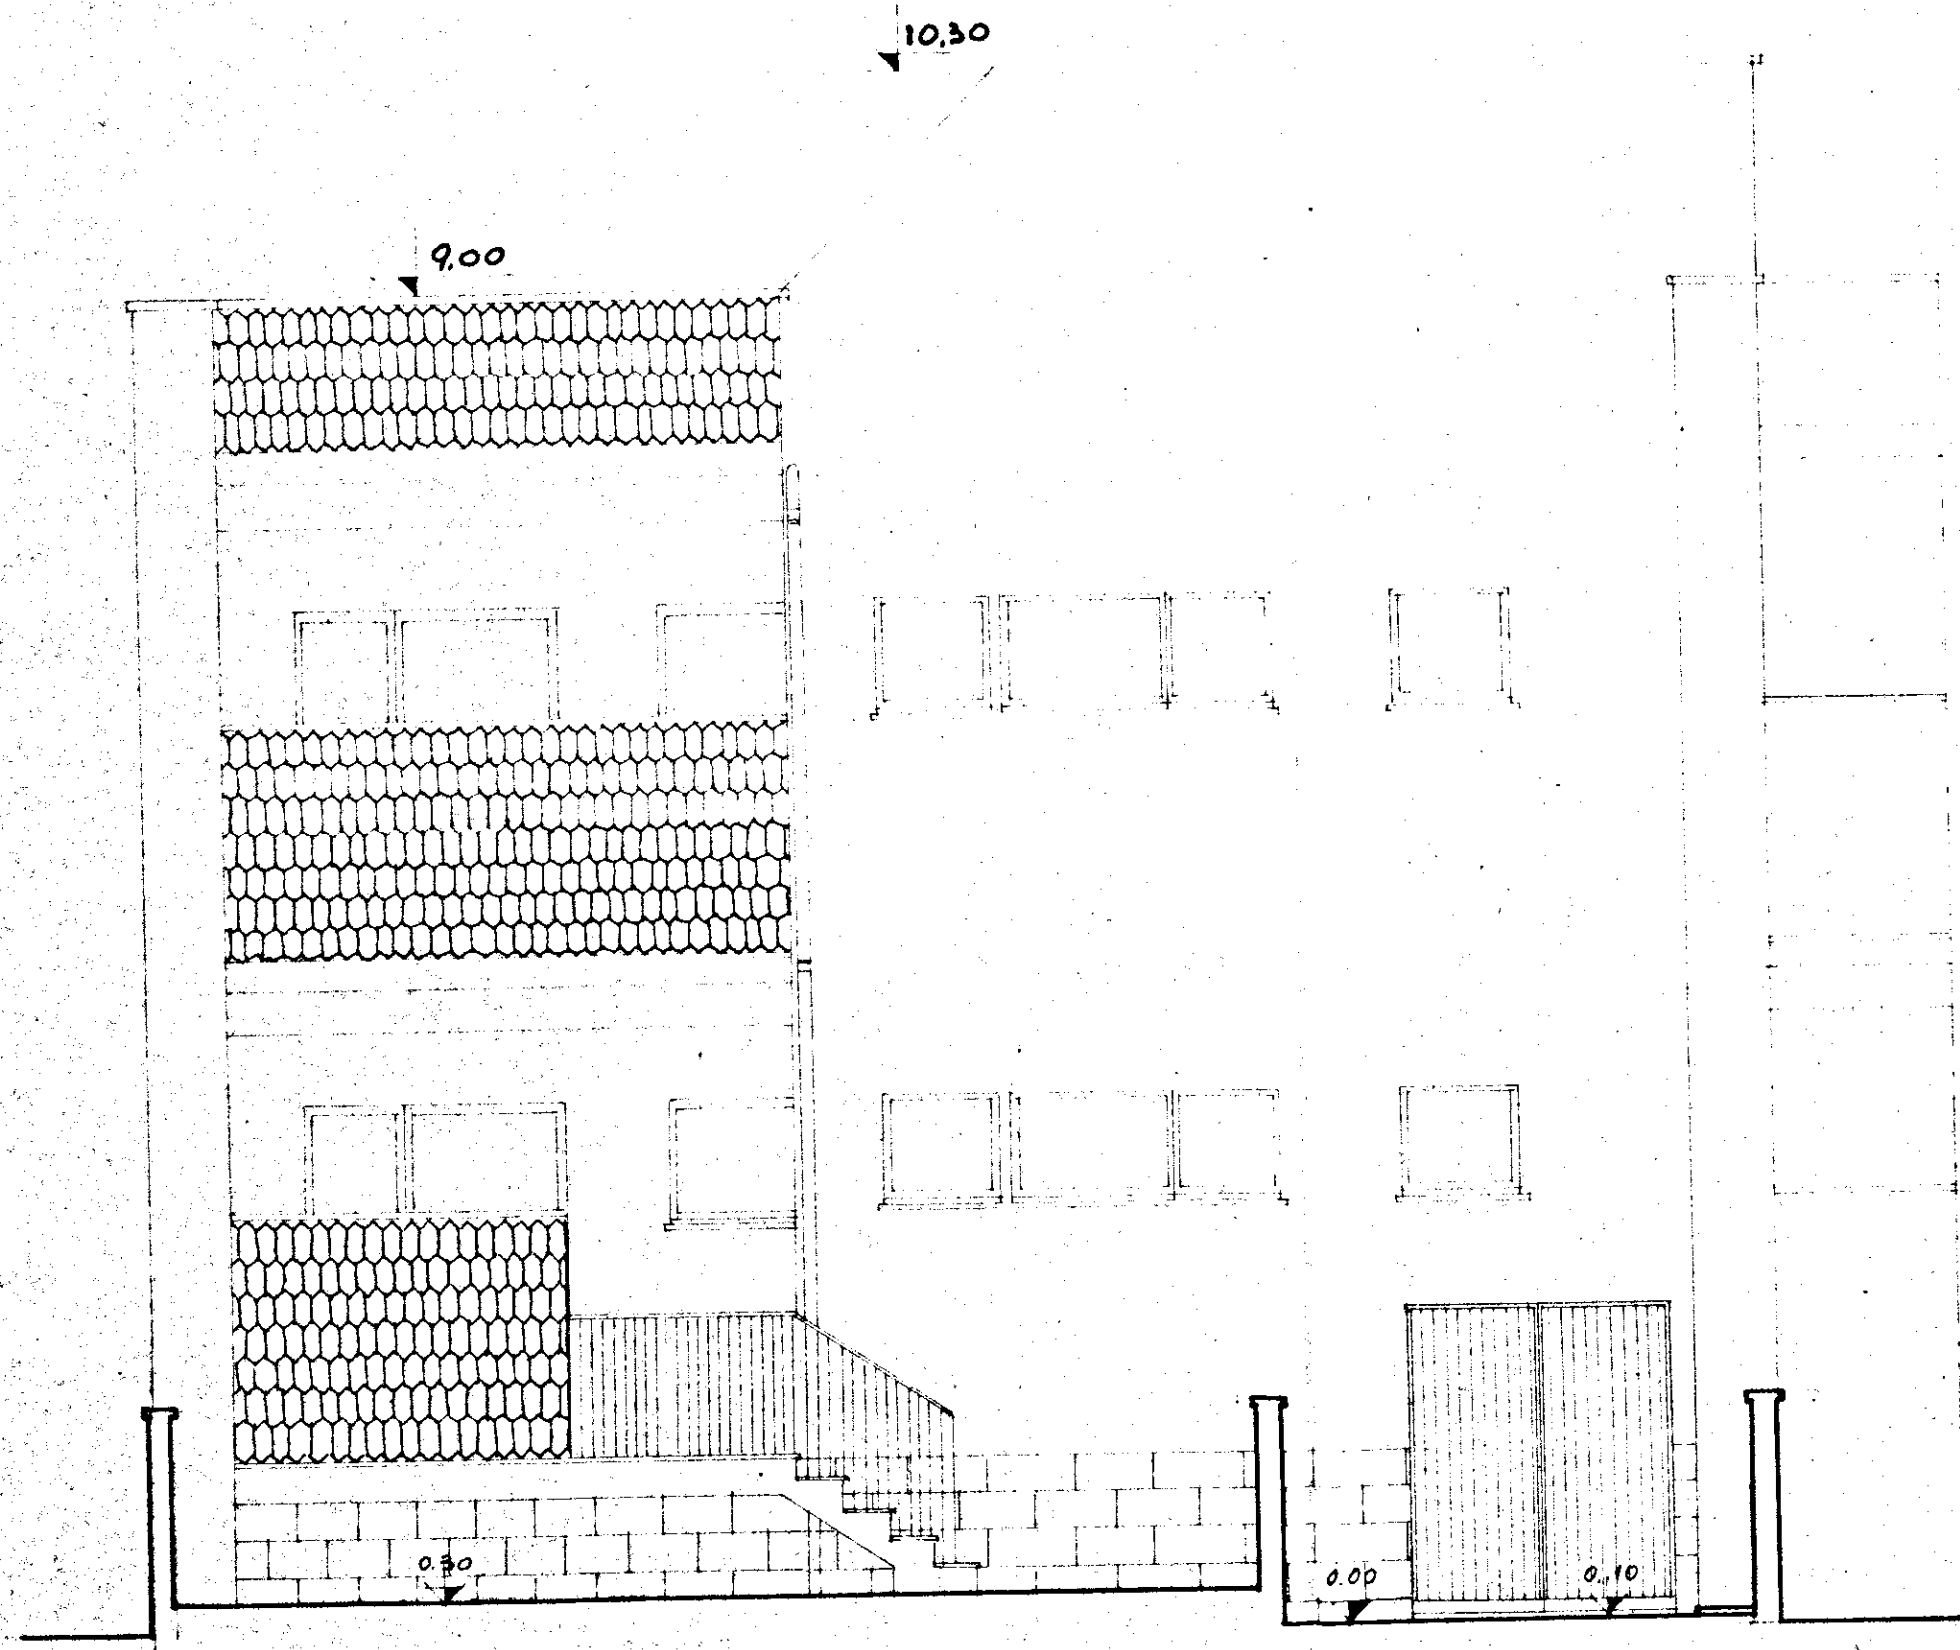

GESTIONE	GRUPPO ARCH. SPACCARELLI, A. BACCIN, BRUNO, TAVOLETTI, C. BACCIN.		
INA CASA	ed. F	DIS. U.° 6965	
2° SETTENNIO		TAV. 3°	SERIE 243
CASE in	n. 29	ROMA	
MESAGNE		7 DICEMBRE 1959	
STAZIONE APP	PROSPETTO NORD. OVEST		RAPP. 1:50
I.A.C.P.			
BRINDISI			