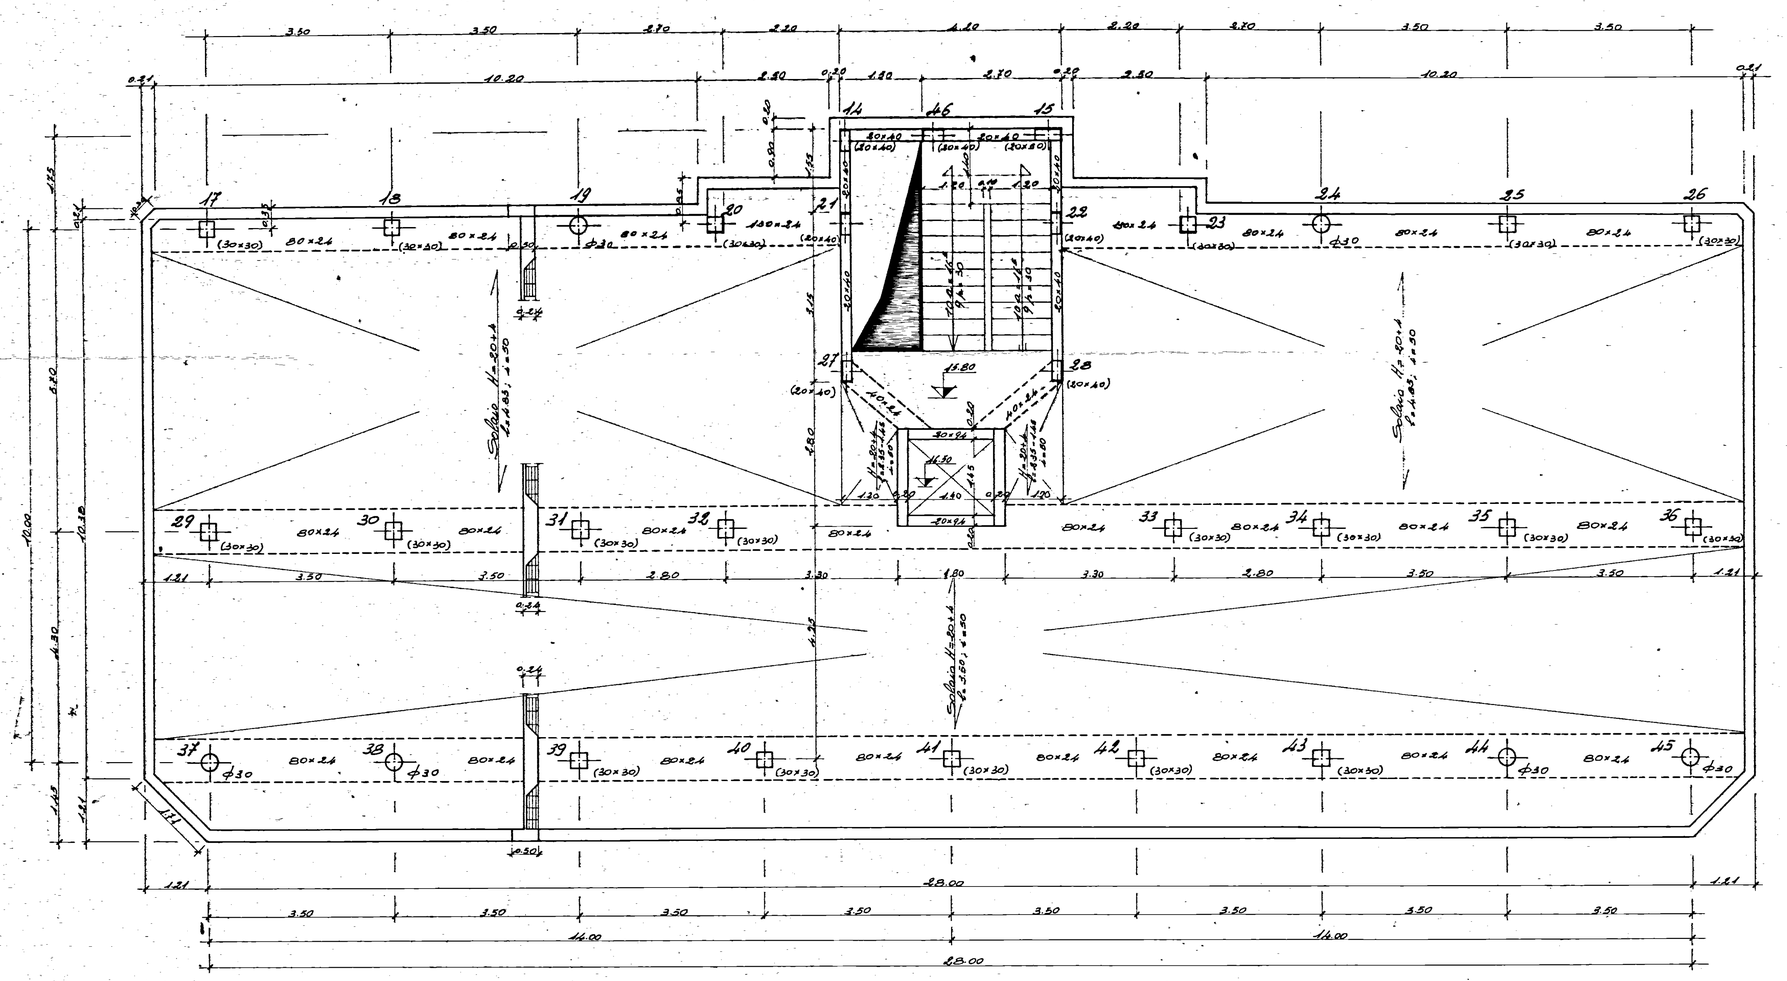

A. Giamotti

GESTIONE CASE LAVORATORI (legge 14.2.963 n° 60)	COOPERATIVA N°	stazione appaltante: i.a.c.p.
ALLOGGI PRENOTATI DALLA COOPERATIVA "S. ANTONIO CASA E FAMIGLIA" - SVITO DEI NORMANNI	data 4/10 '69 aggiornamento aggiornam. aggiornam.	8
PIANTA DI CARPENTERIA 5° SOLAIO Ferro ad aderenza migliorata Limite di snervamento 44 Kg/mm² CEM. 730/3 Qli Classe R 350 Kg/cm²	archivio note	
PROGETTAZIONE CORRENTE		
DR. ARCH. FORTUNATO PIGNATELLI - Brindisi, Via Imp. Costantino, 42 (23588)	controllo	visto