

8/1

Visto
D.E.C.
del capo



17 DIC. 1978
PARERE FAVOREVOLE




STUDIO TECNICO DI INGEGNERIA
corso garibaldi 27 - tel 223150
72100 Brindisi

progettazione
calcolo strutture in c.a. e acciaio
impianti tecnologici
consulenza tecnica

ALLEGATO 7	VARIANTE AL PROGETTO APPROVATO DALLA C.E.C. IN DATA 17/6/78 PER LA COSTRUZIONE DI UNA PALAZZINA ADIBITA A CIVILE ABITAZIONE	
SCALA 1:100	OGGETTO: SEZIONI	PALAZZINA A
DISEGNATO		
DATA Ottobre 79	PROPRIETARIO Coop. "EDILIZIA MILLENIA"	PROGETTISTA <i>Luigi Piro</i>
AGGIORNAMENTI	ESECUTORE LAVORI	DIRETTORE LAVORI
1° SOSTITUISCE IL N° data:		
2° SOSTITUISCE IL N° data:		

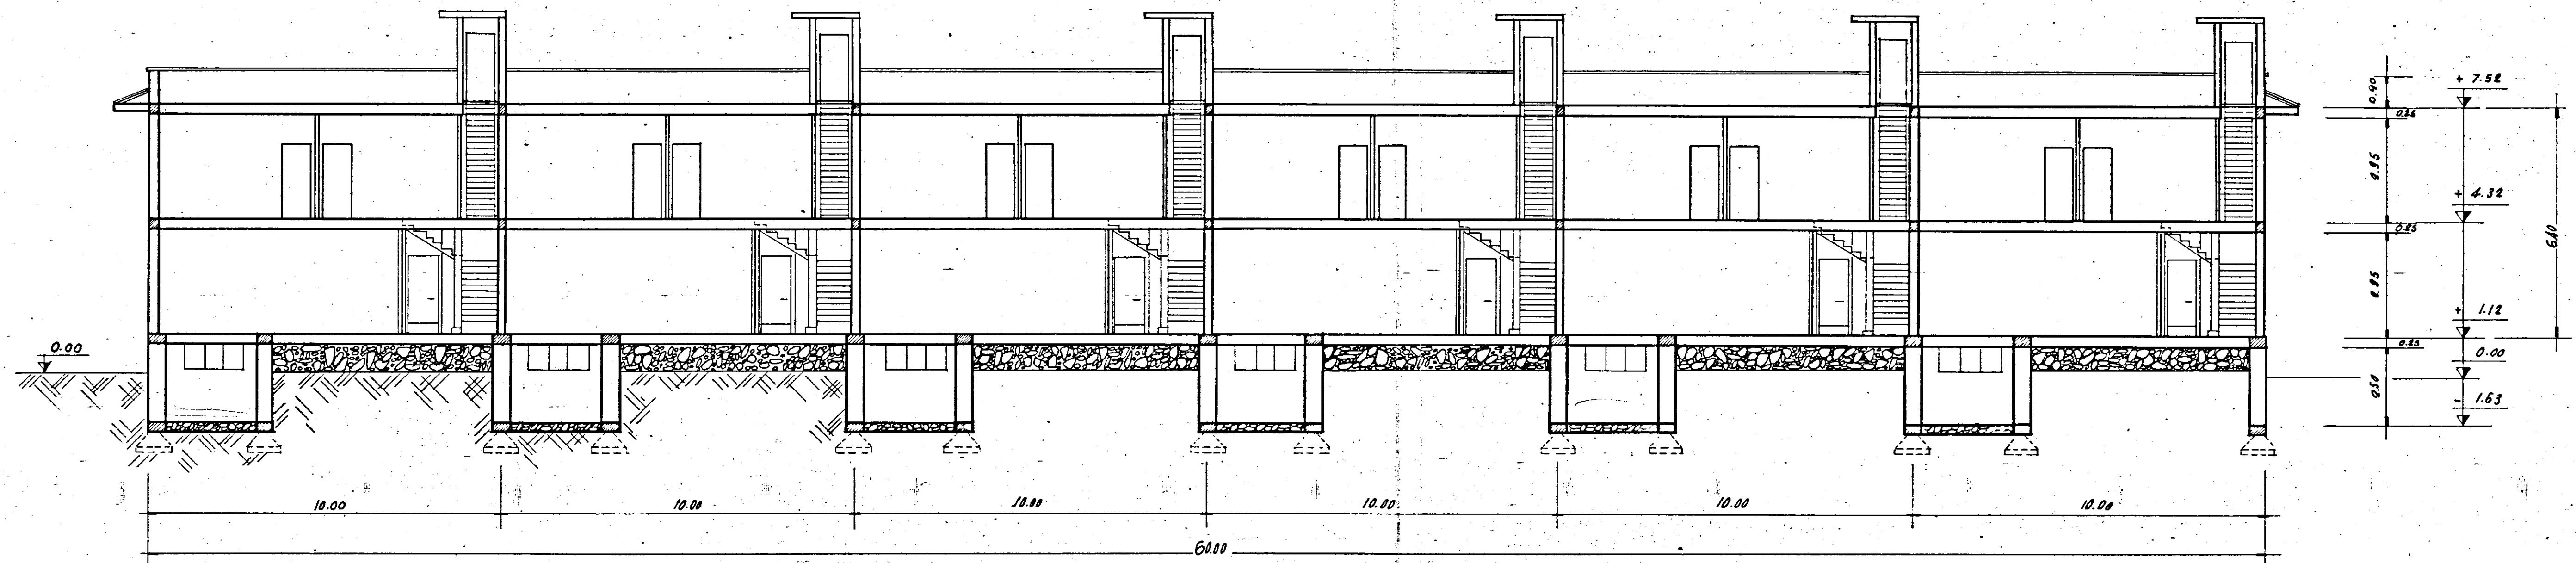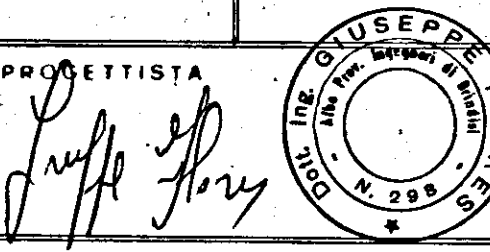

- SEZIONE A-A -
- SCALA 1:100 -

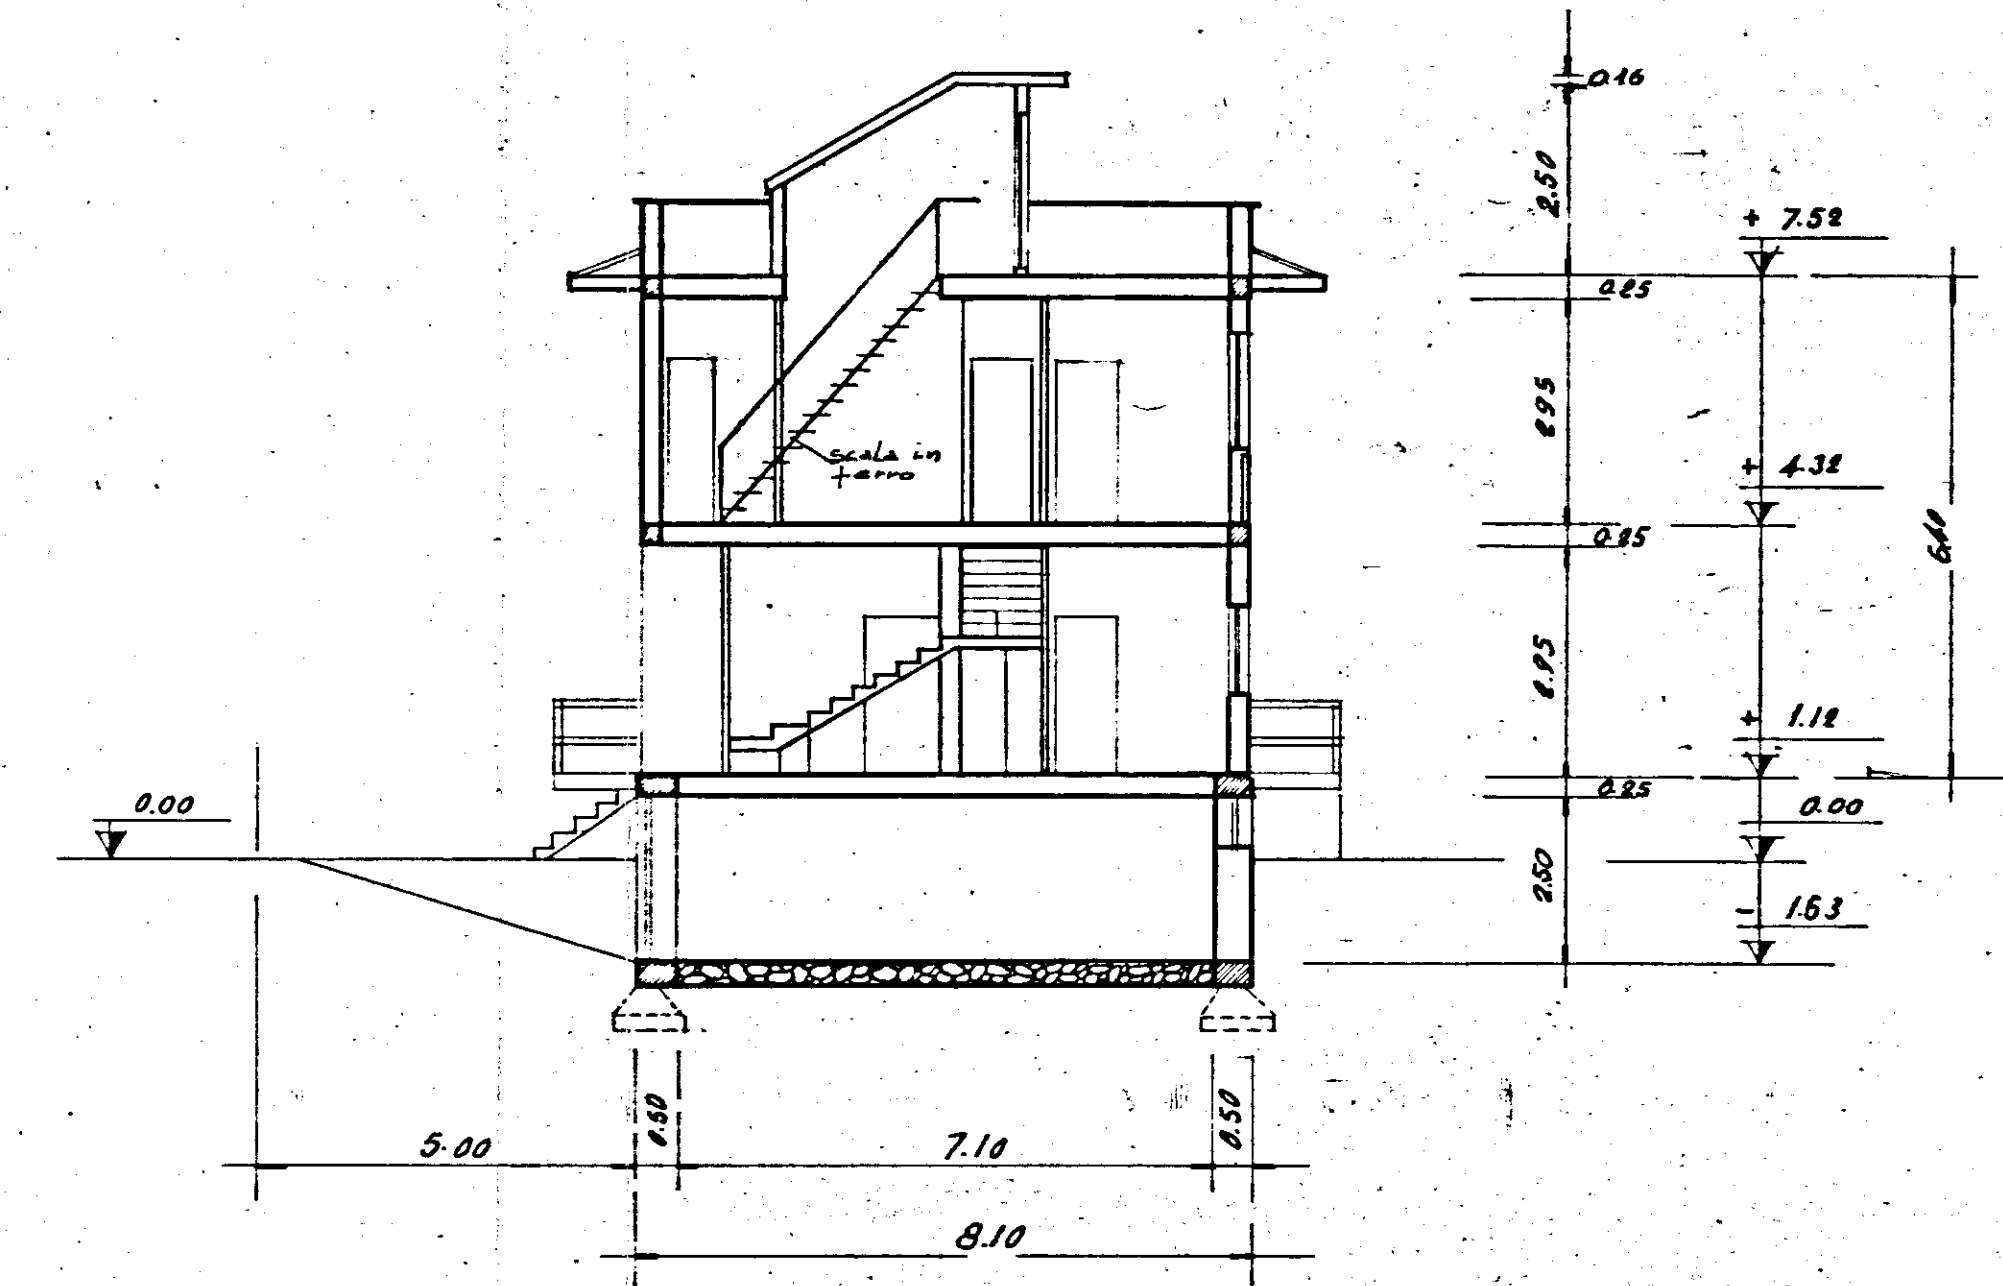

- SEZIONE B-B -
- SCALA 1:100 -