
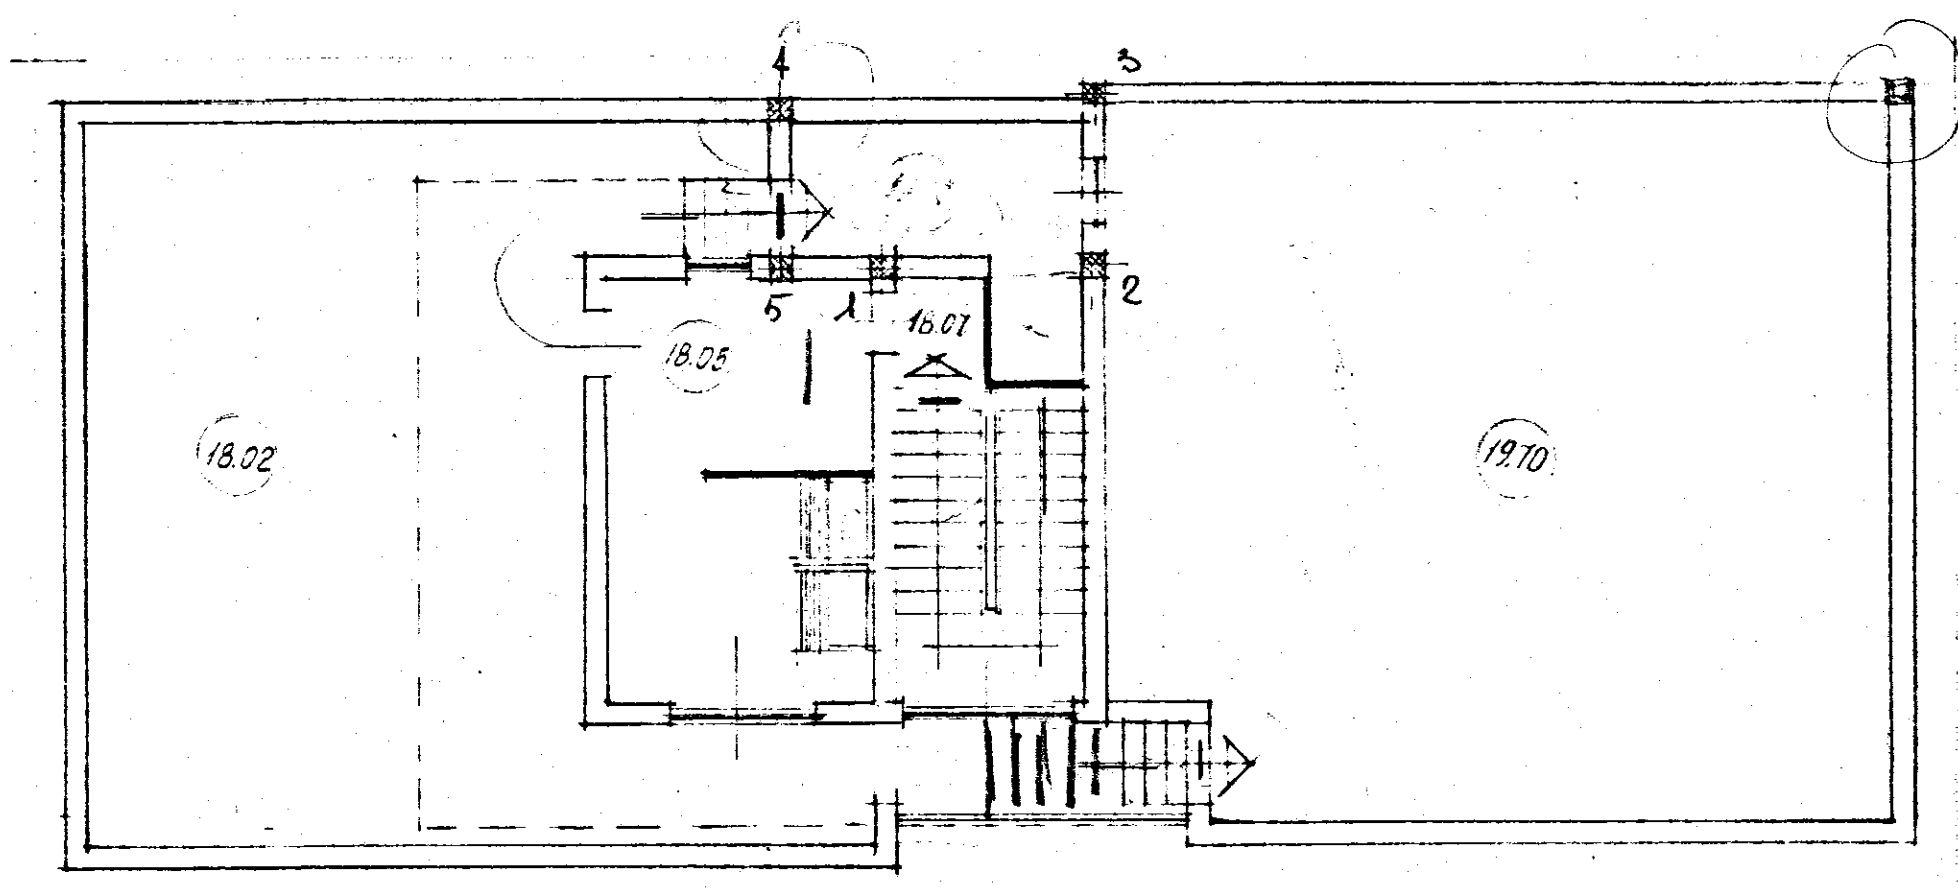


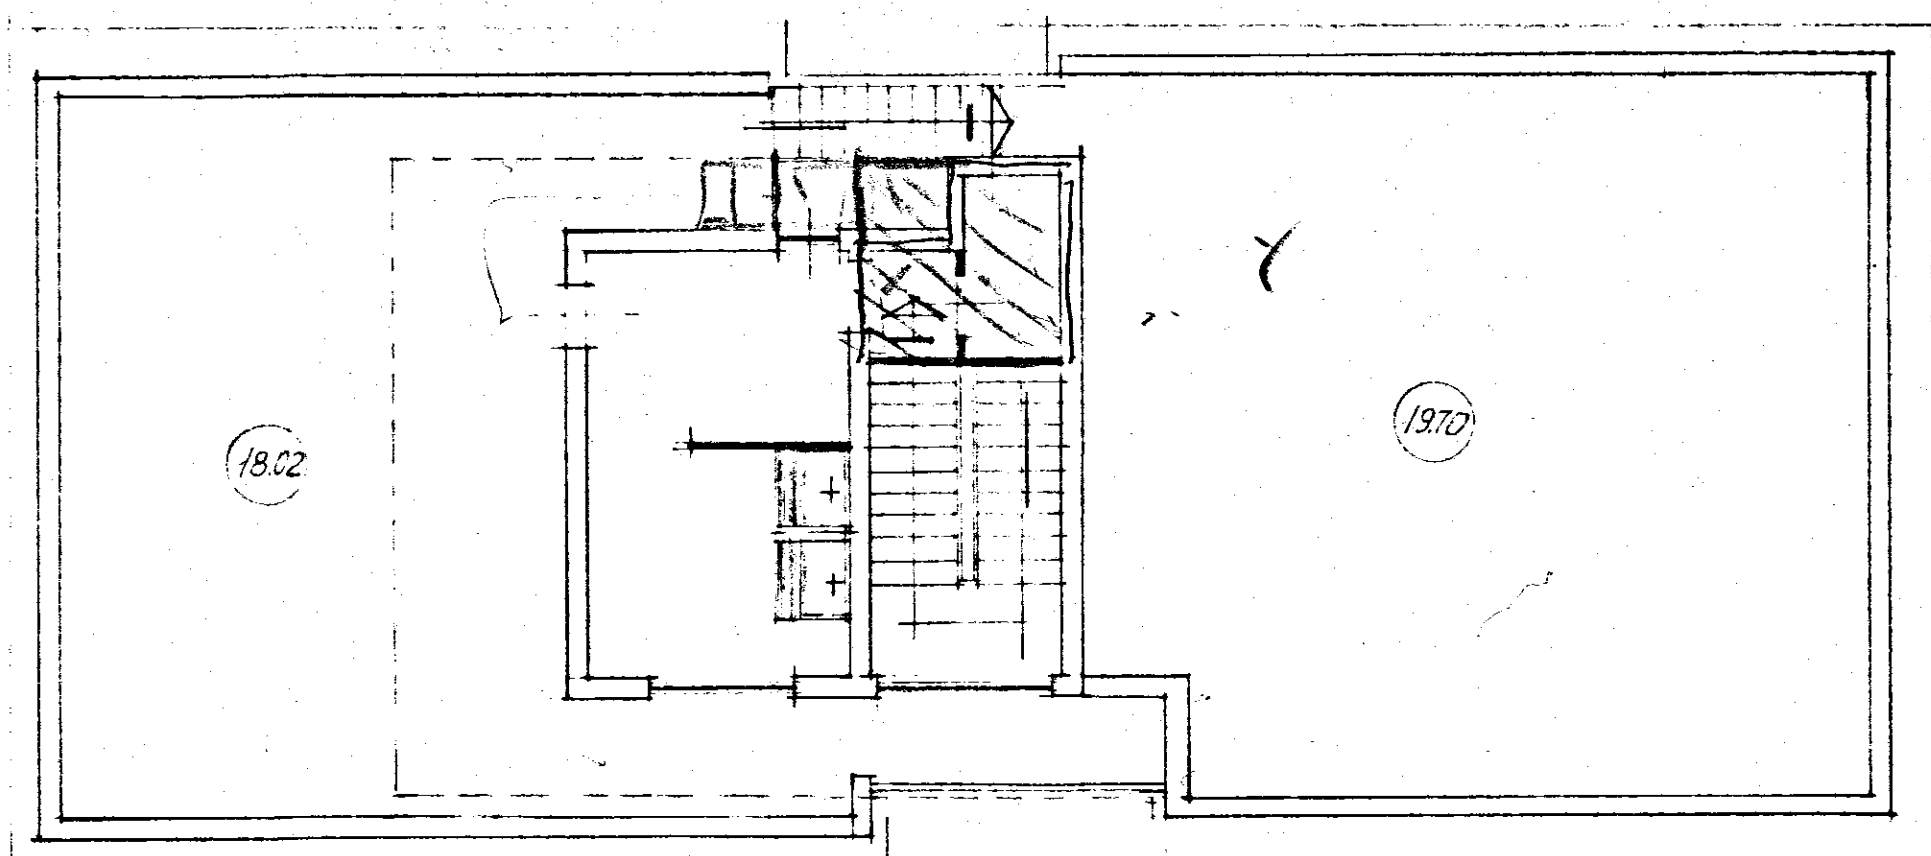

BRINDISI - LOTTO U.S.M. PAL. E

IL DIRETTORE DEI LAVORI
(Dott. Ing. Leonardo Poti)

AMPLIAMENTO CABINA MANOVRA ASCENSORE

PIANTE SCALA 1:100