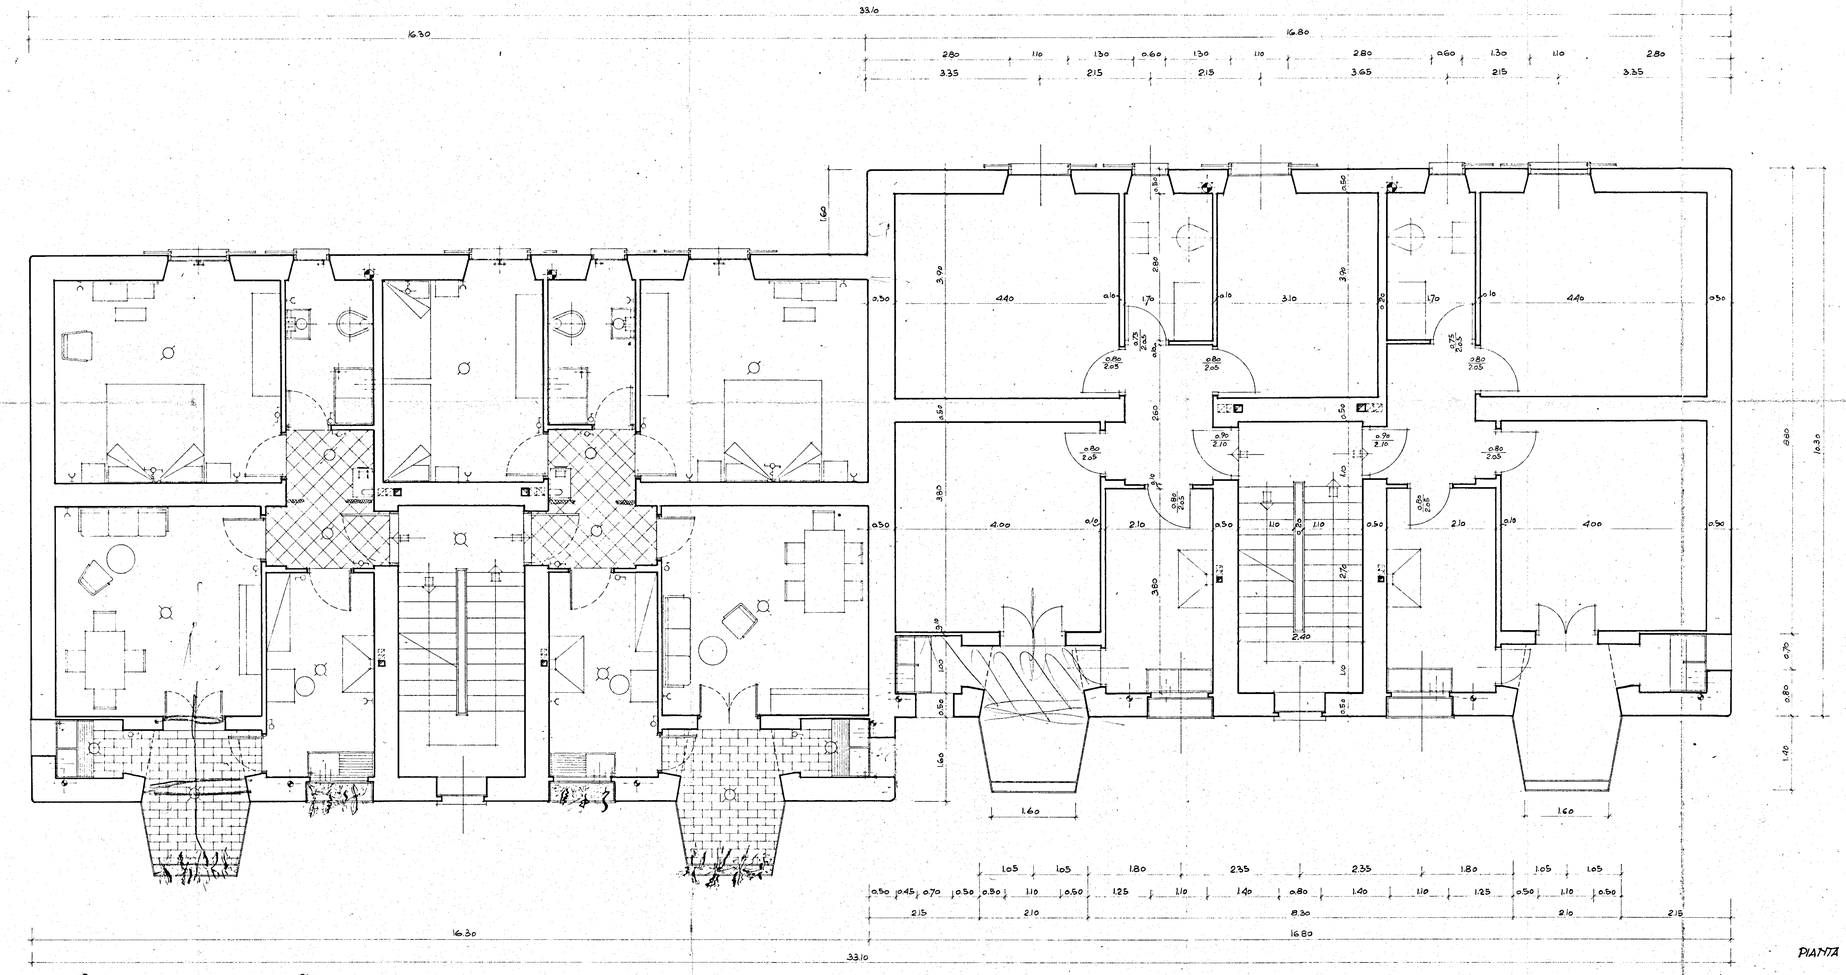

PIANTA DEL PIANO TIPO SCALA 1:50

DOTT. ARCH. GIANFRANCO ROTONDI
ECMA - Via Vittorio Veneto 64 - BRINDISI

(BRINDISI) CISTERNINO INA_CASA IST. CASE POPOLARI