


	IVAP s.p.a. BARI - SS. 96 Km. 4 + 200 Telef. 34.09.33 - 34.00.32 - 34.01.37
	CENTRI SOCIALI
DIS. N. 74/135 SCALA 1:1	Sezione verticale esterna bussole d'ingresso
DATA 25/6/73 DIS. RIGOZZI	
CONTR.	
CAT.	

IVAP s.p.a.
 IVAP s.p.a.

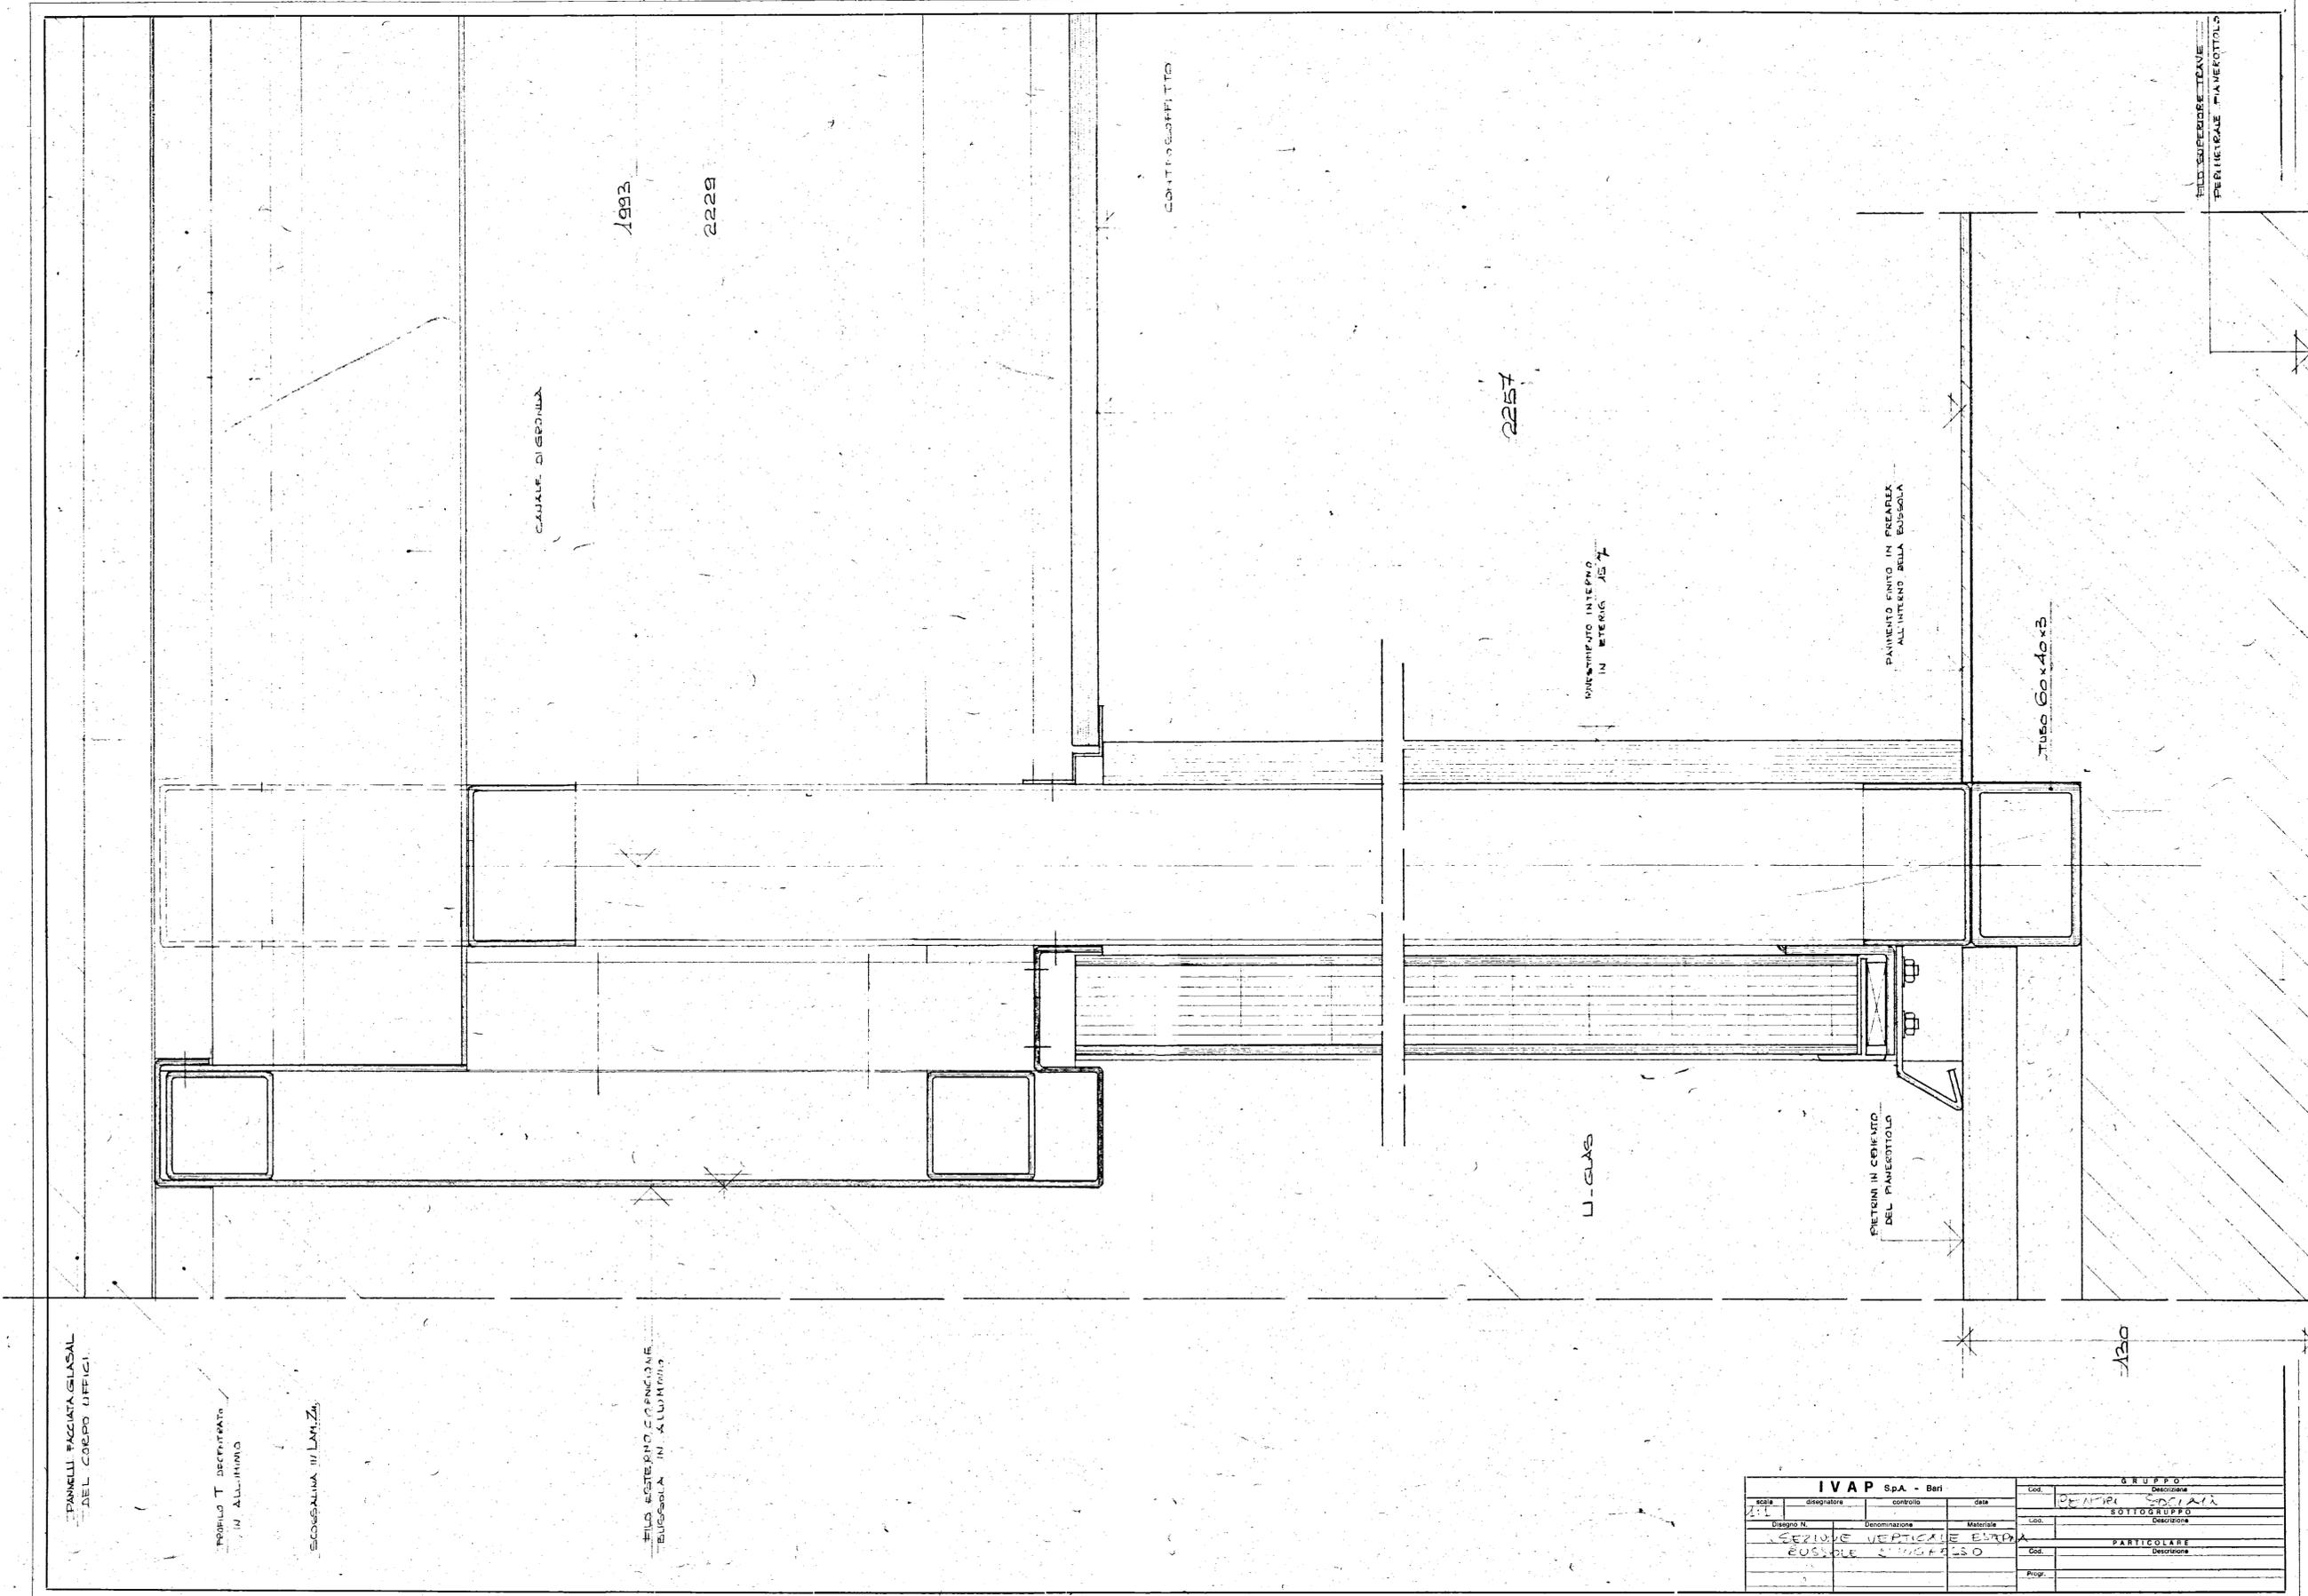

PILO SUPERIORE TRAVE
 PER IL PIALE PIANCIOTTOLO

IVAP SpA - Bari				GRUPPO	
scala	disegnatore	controllo	data	cod.	descrizione
1:1					CENTRI SOCIALI
				cod.	SOTTOGRUPPO
				cod.	Sezione
Disegno N.				Denominazione	
Materiale					
SEZIONE VERTICALE ESTERNA				PARTICOLARE	
BUSOLE D'INGRESSO				Sezione	
Prop.					