


I.A.C.P.		INTERVENTO N°		LEGGE 30-12-1960	
-BRINDISI-				ME 1976	
PROGETTO ESECUTIVO PER LA COSTRUZIONE DI N°19 ALLOGGI PER AGRICOLTORI IN LATIANO					
PARTICOLARI: RINGHIERE		SCALA E BALCONI		RAPP. 1:20-4:10	
PROGETTO		DIREZ. LAVORI		DISEGNO	
STRUTT. E CALCOLI				CONTR.	


RINGHIERA SCALA - RAPP. 1:20

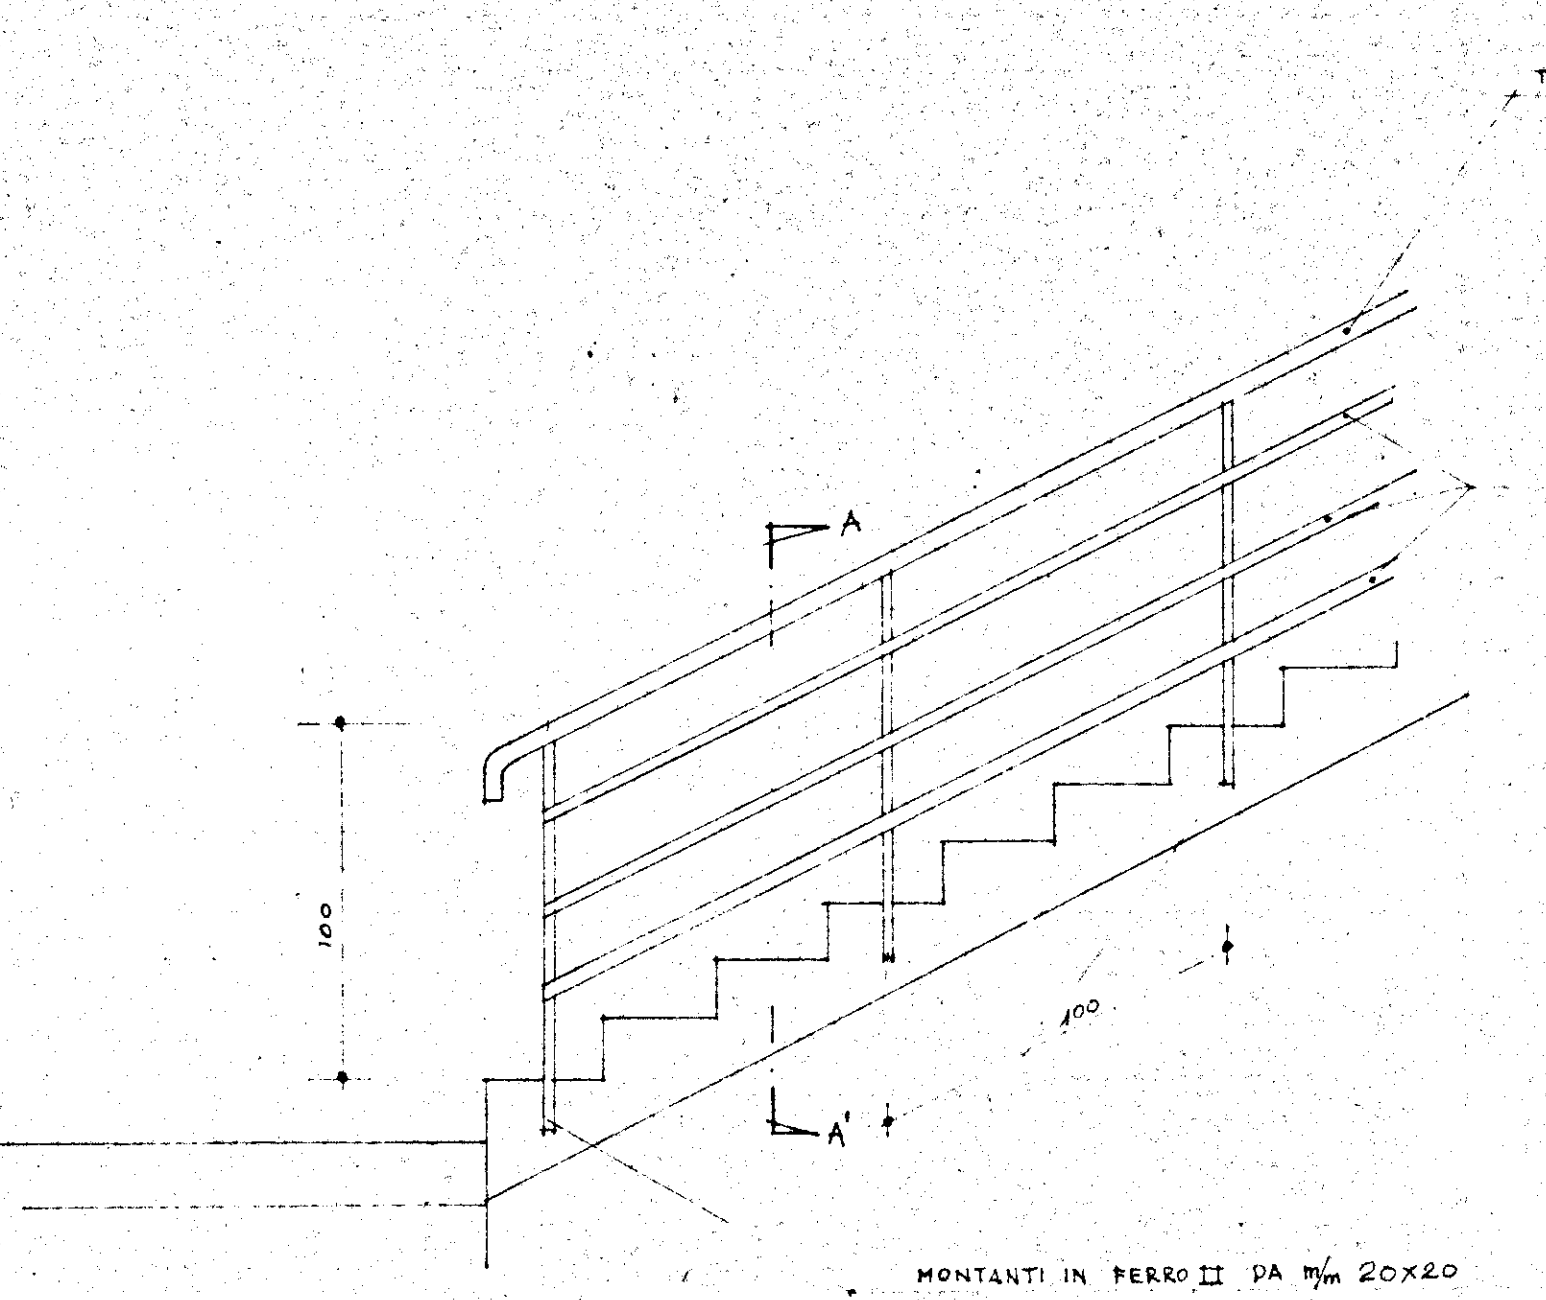


TUBO DI FERRO DA MM 42X2

FERRO PIATTO DA MM 40X5


SEZIONE A-A'
SCALA 1:1

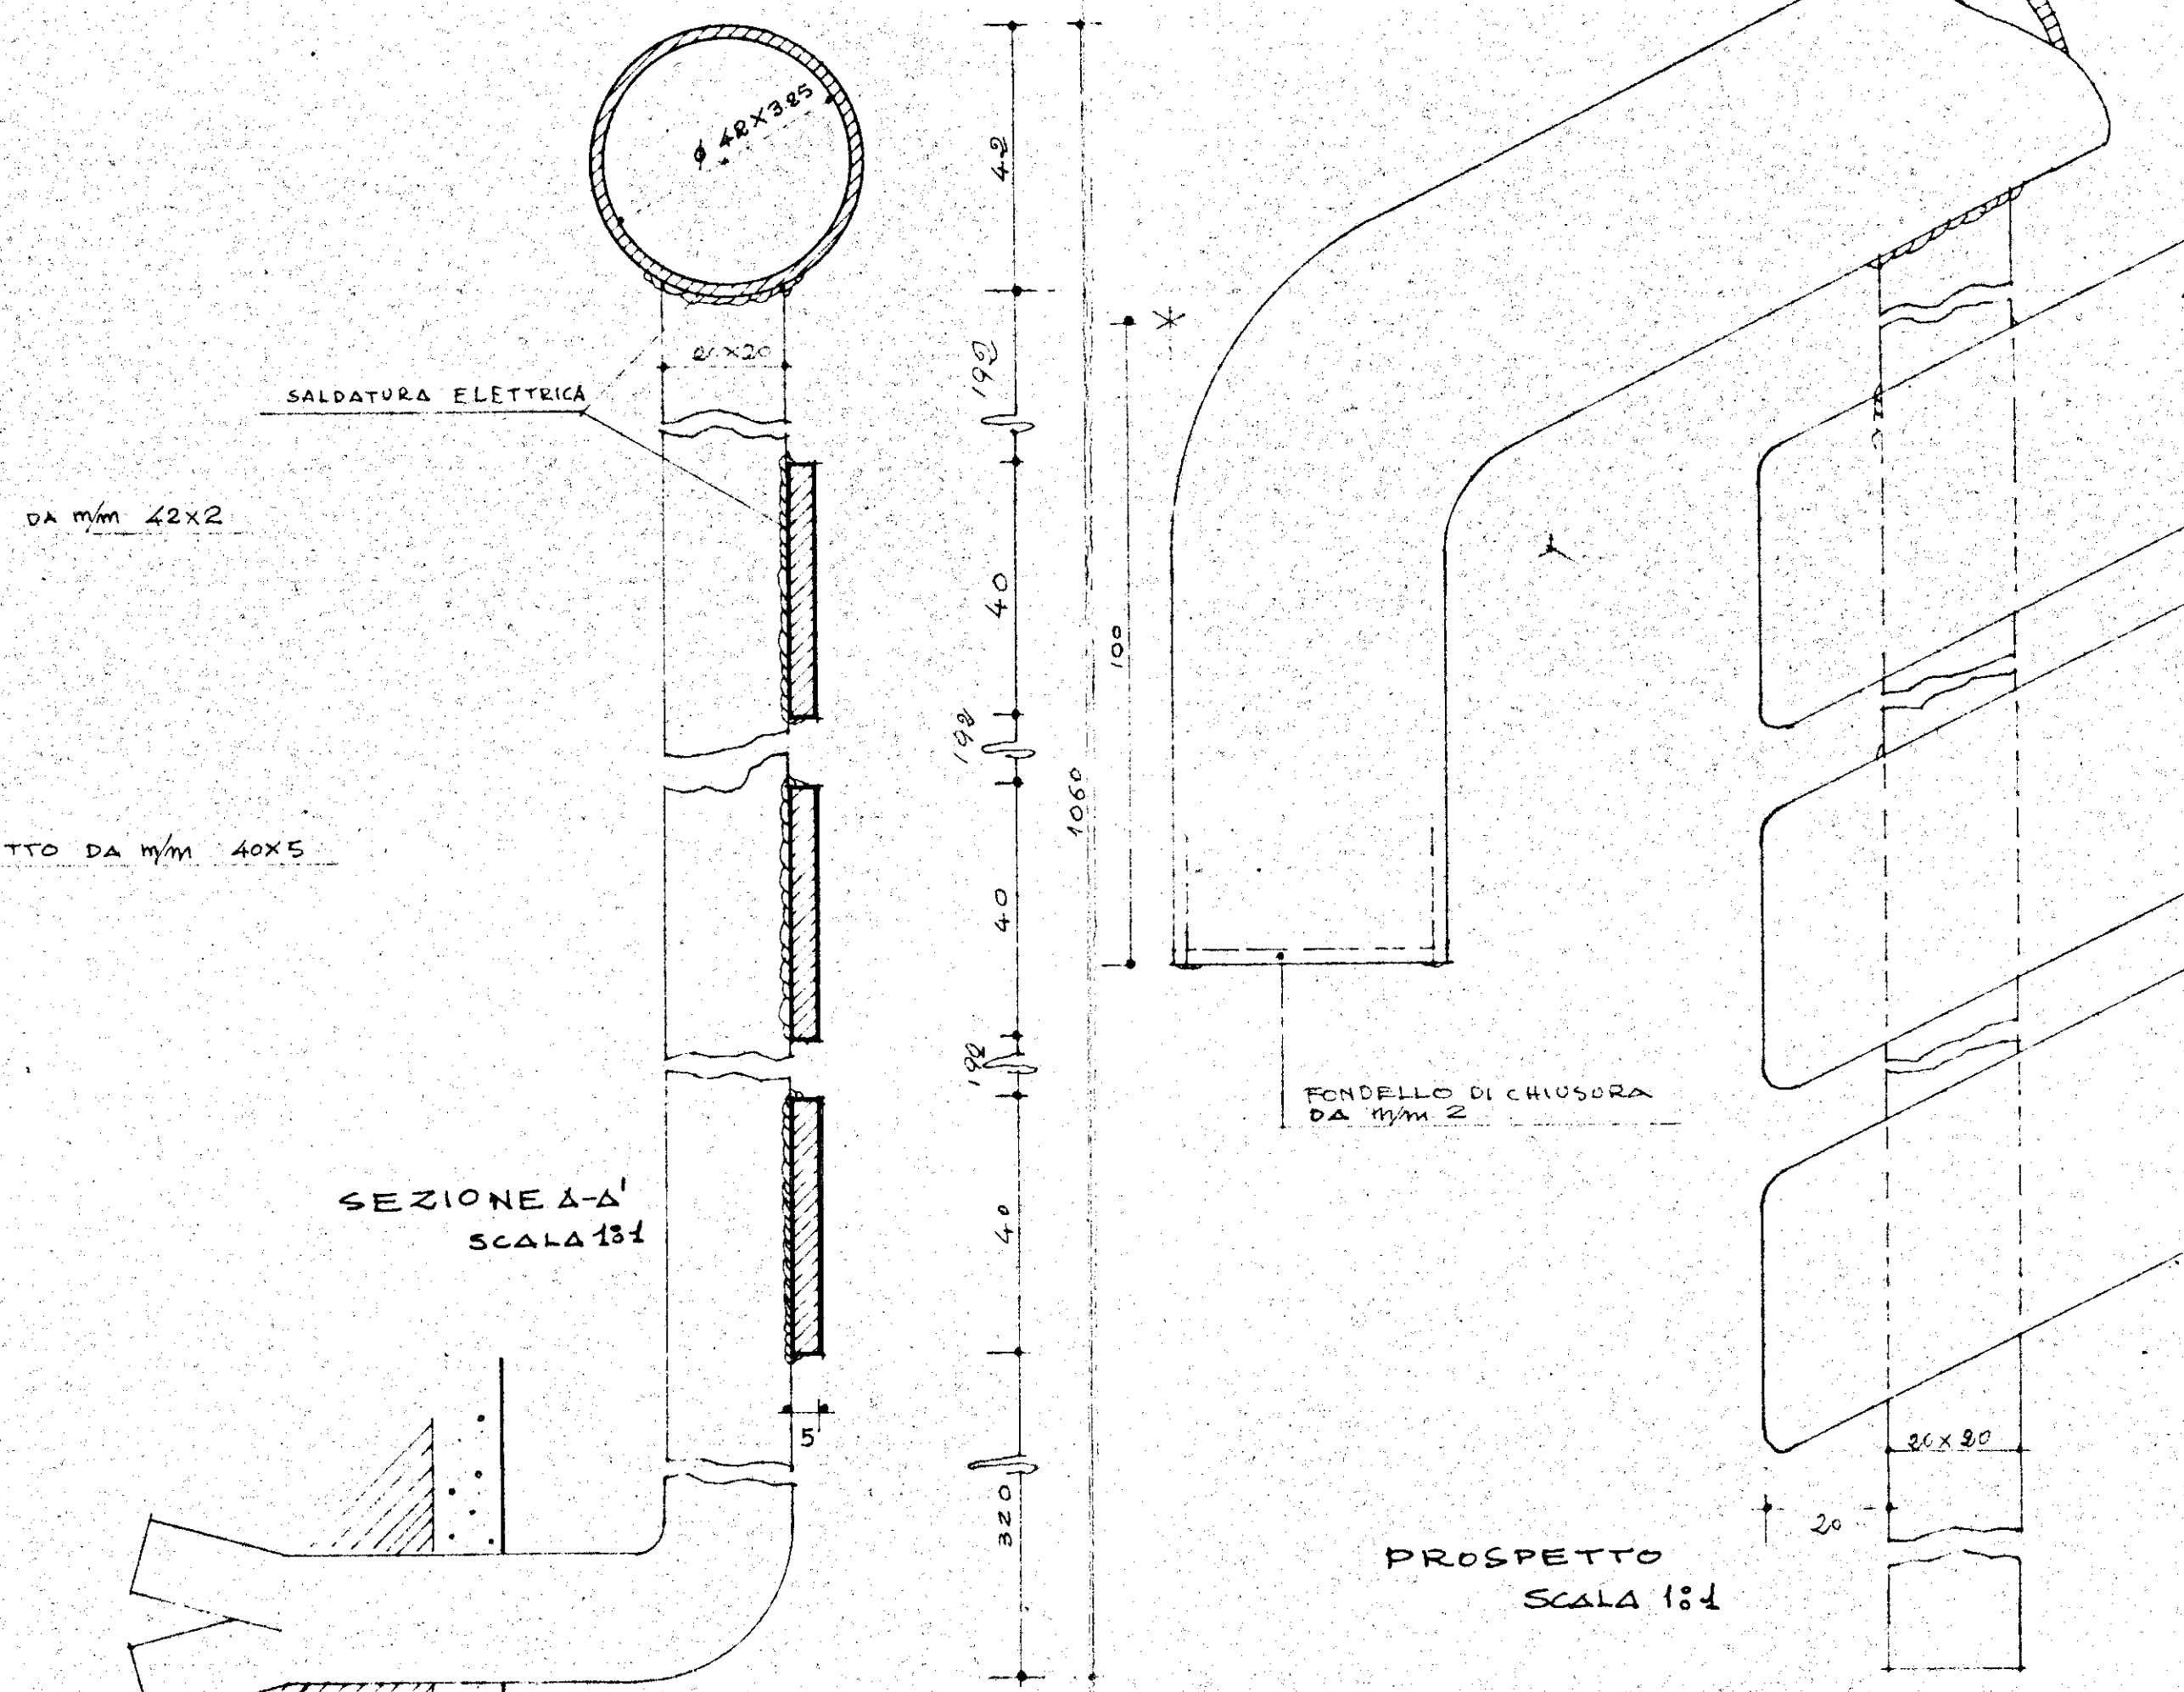

PARTICOLARE COSTRUTTIVO MONTANTE

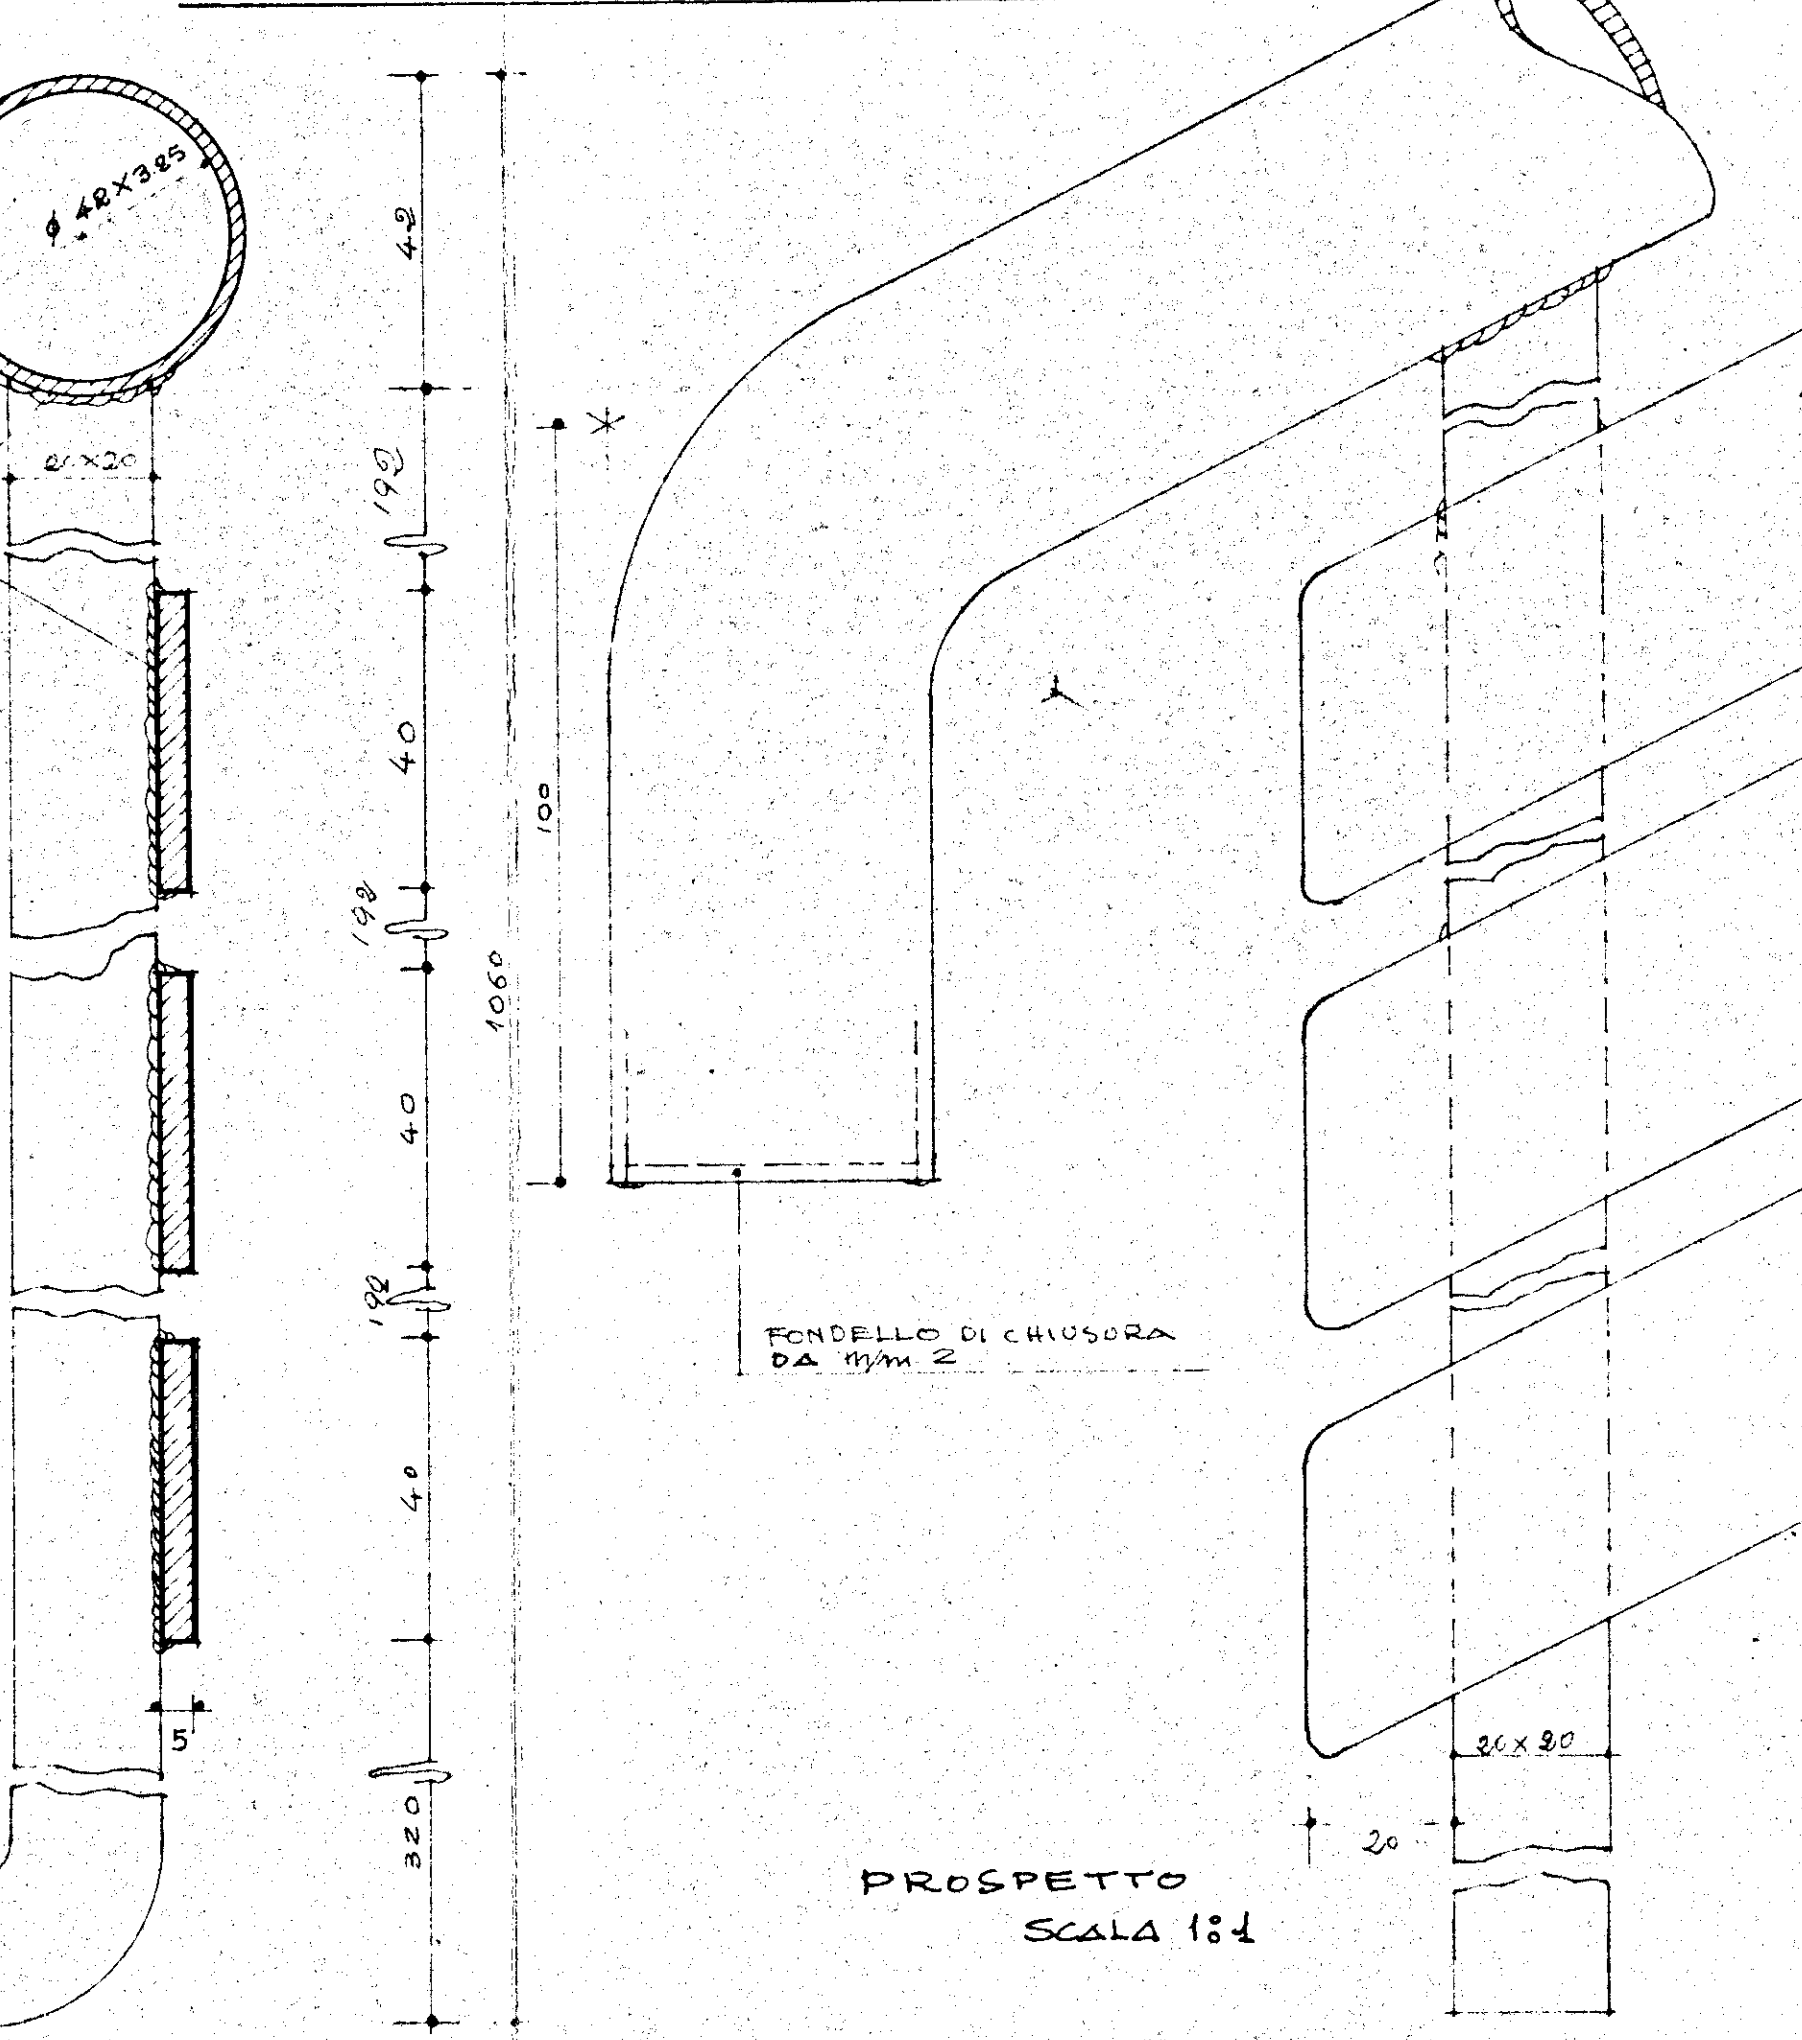


PROSPETTO
SCALA 1:1

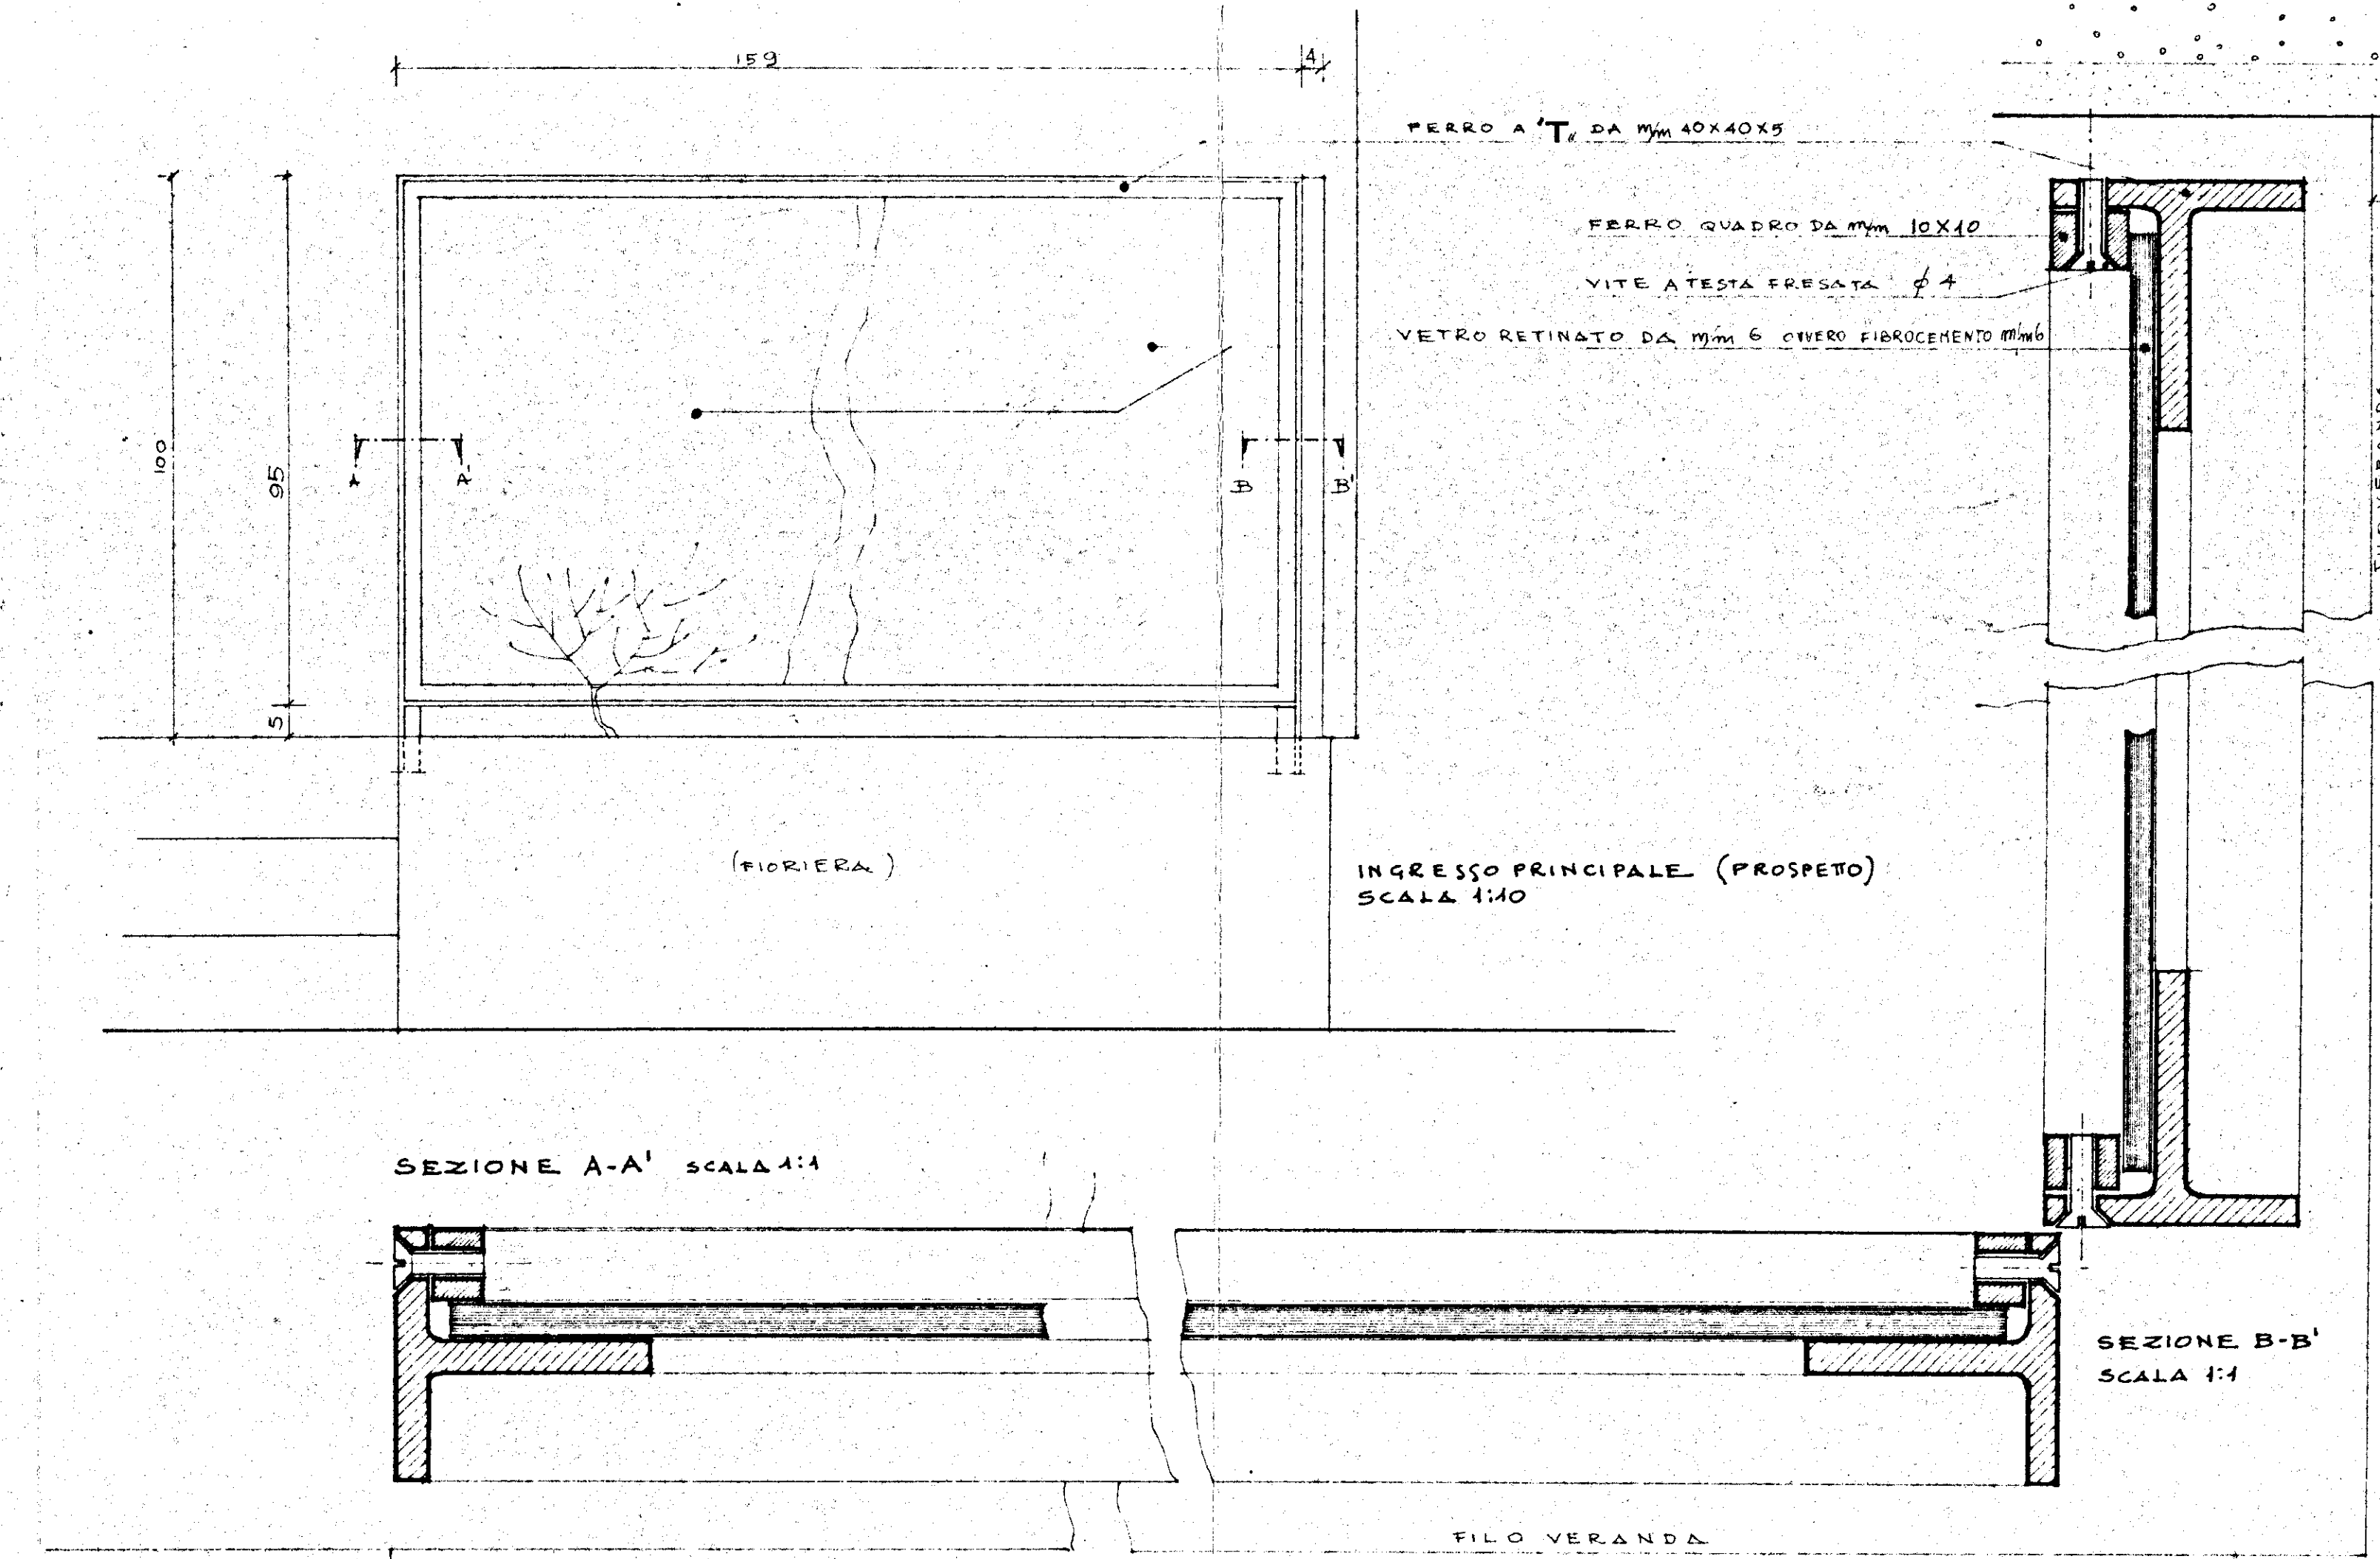

SEZIONE A-A' SCALA 1:1

SEZIONE B-B'
SCALA 1:1

INGRESSO PRINCIPALE
(LATO)
SCALA 1:10

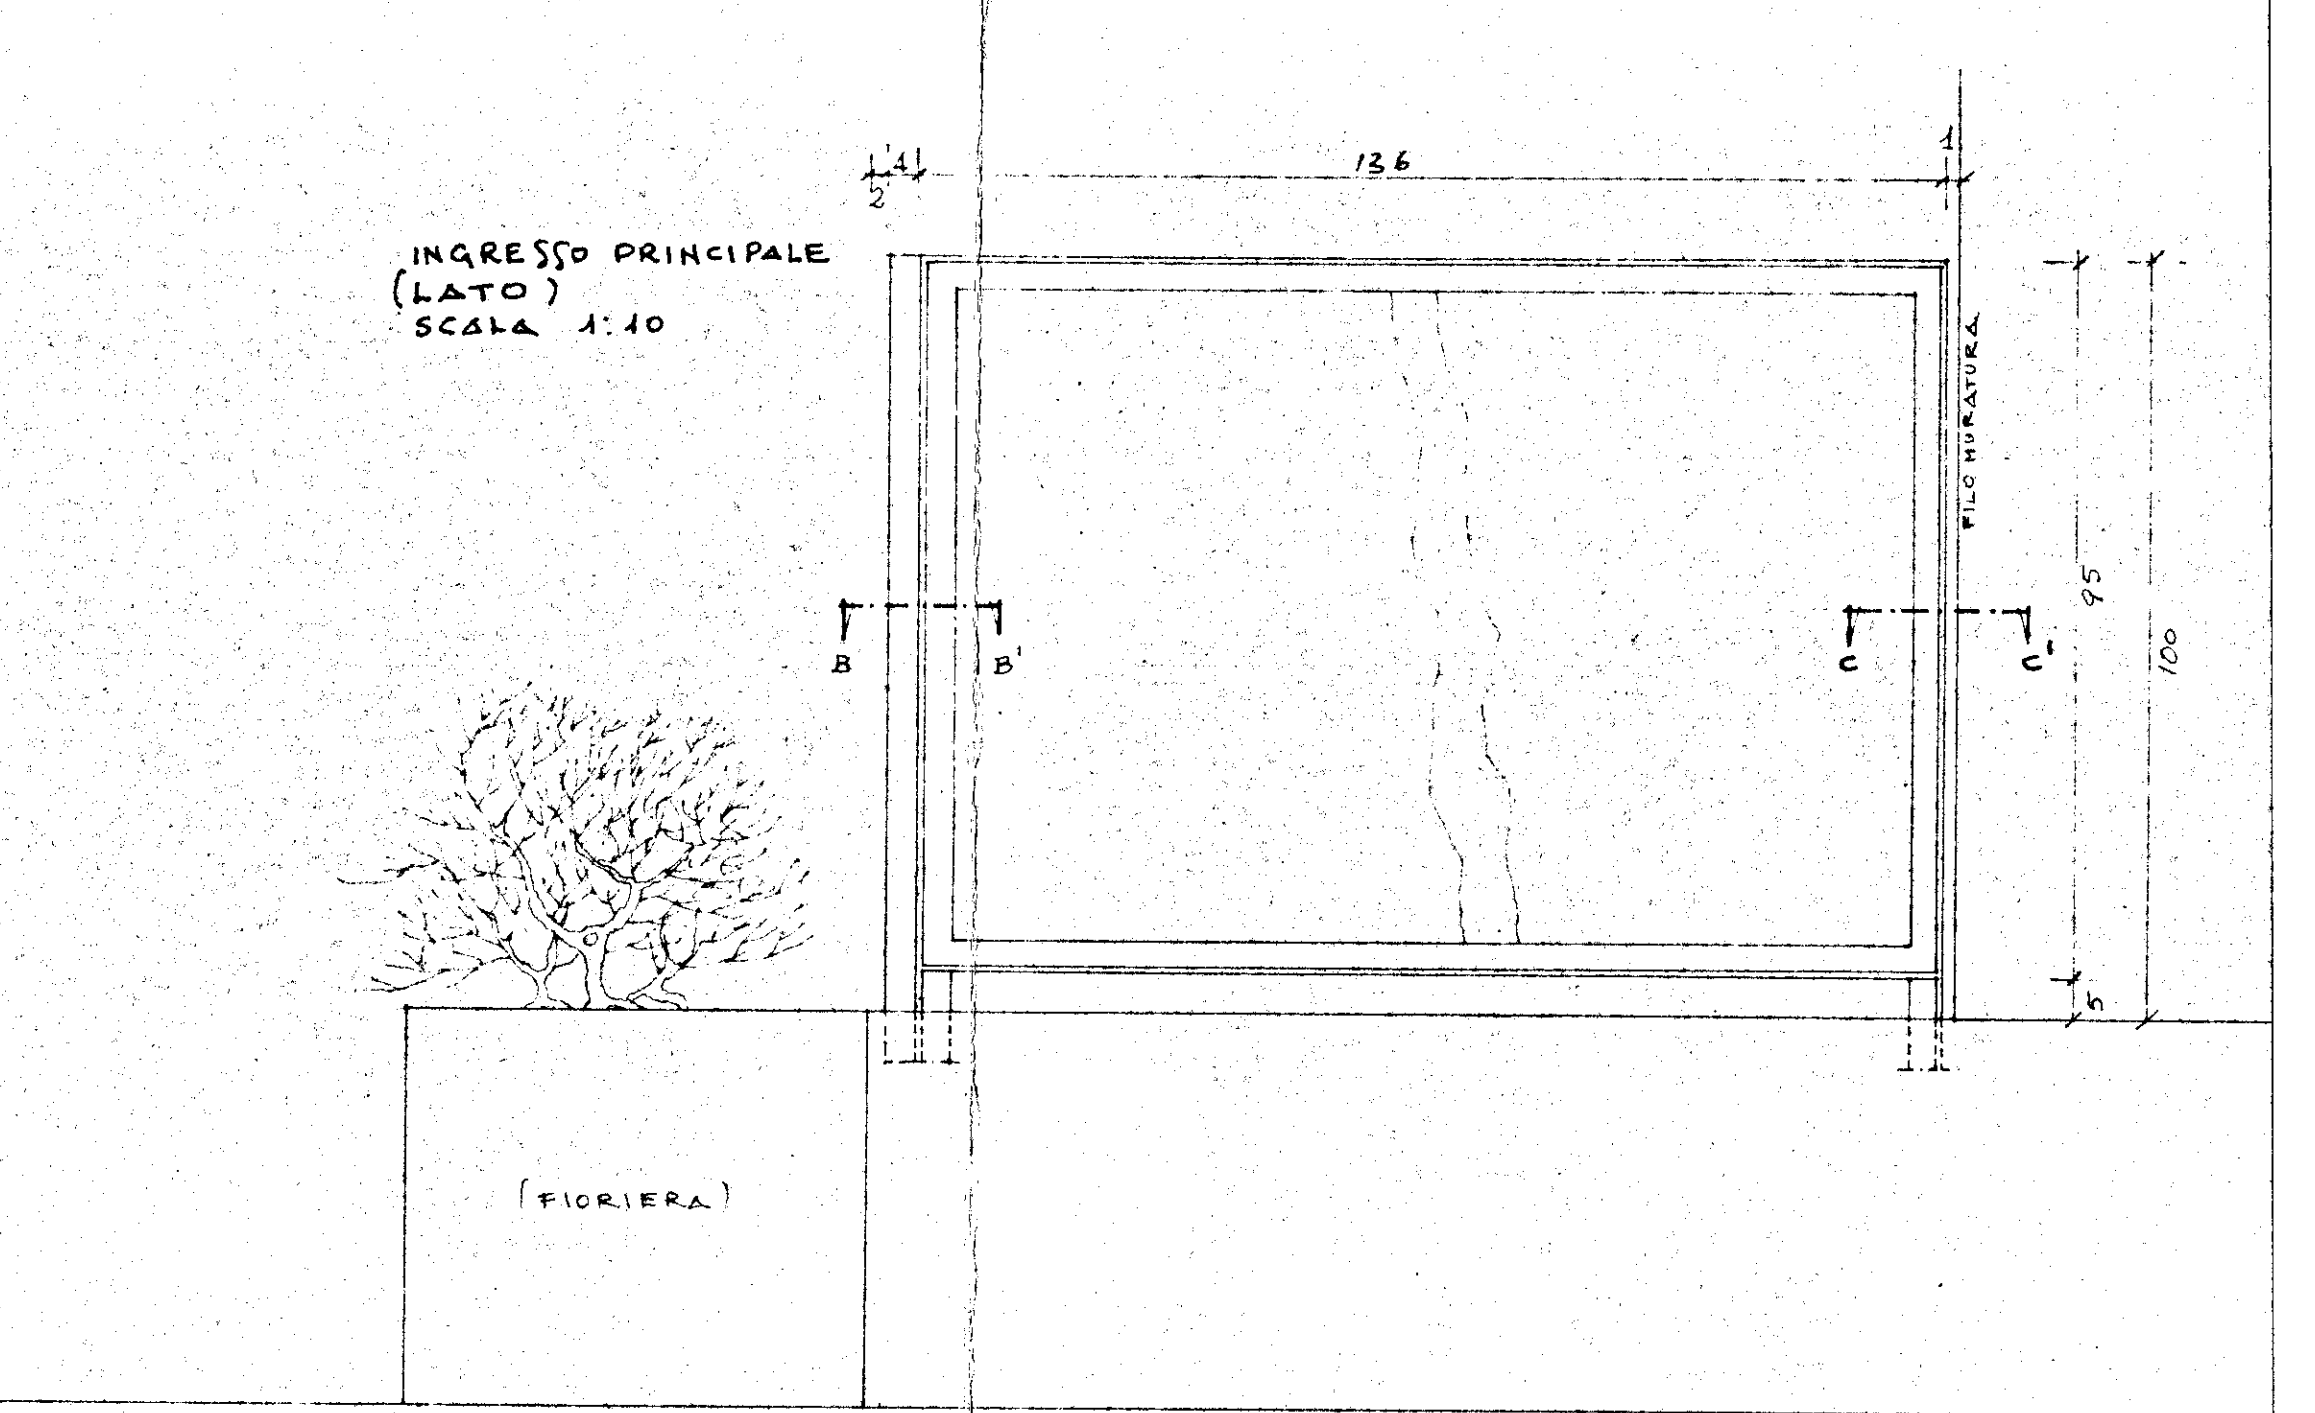

N.B. L'INTELAIATURA DELLA RINGHIERA E' VALIDA SIA PER I PANNELLI IN FIBROCEMENTO SIA PER LE LASTRE IN VETRO RETINATO COME INDICATO DAI PROSPETTI