


comune	BRINDISI		
progetto	ALLOGGI I. A. C. P.		
progettista	UFFICIO TECNICO I. A. C. P. BRINDISI		
impresa	CAPETO ANTONIO		
dir. lavori			
calcolatore	G. S. Ing. PINTO F.		
OGGETTO	TABELLE ARMATURE DI PREFABBRICAZIONE PER TRAVI "K" IMPALCATO II		tabella n. 31
data	GIUGNO '83	app. ti	
PRESCRIZIONI	R'bk	250 kg/cm ²	sociale FeB 44 k


Ing. PIER FRANCESCO PINTO
Ordine degli Ingegneri
BRINDISI
N. 120

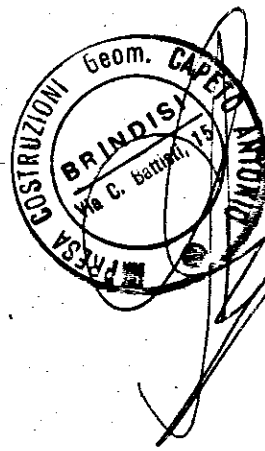






STRUTTURE PREFABBRICATE SISTEMA (K) REALIZZATE DALLLO STABILIMENTO
A.L.A. SYSTEM S.p.A. S.S. 88 KM. 118 MODUGNO (BARI) TEL. 080/568353

REGIONE PUGLIA
UFFICIO DEL GENIO CIVILE DI BRINDISI
SI ATTESTA CHE COPIA DEL PRESENTE ATTO
RISULTA DEPOSITATO PRESSO QUESTO UFFICIO
AI SENSI DELLA LEGGE 5.11.1971 N. 1003
IL 9 SET. 1983
IL COORDINATORE DELL'UFFICIO
(ING. FRANCESCO SANTOSTASI)

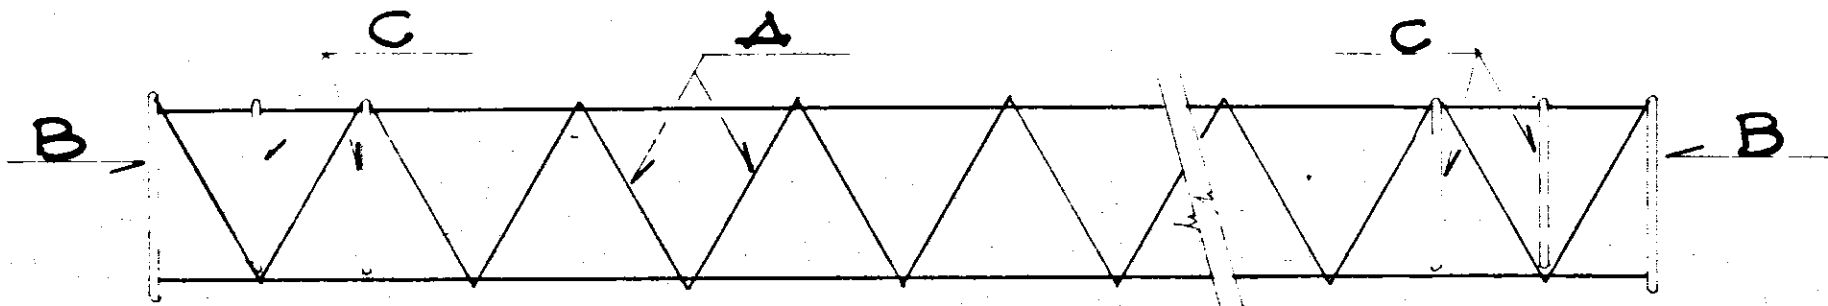

													
TRAVE	STAFFA	STAFFA	STAFFA	Pos. "D"		Pos. "E"		Pos. "F"		Pos. "G"		Pos. "I"	
N.	A	B	C	2φ	φ	1φ	φ	2φ	φ	2φ	φ	2φ	φ
1P	4φ12/φ10	2φ10	4φ10	14	254			12	277	12	263	6	260
2D	"	"	4φ8	14	224			12	247	14	233	"	230
3C	"	"	"	14	260			14	277	14	263	"	260
4C	"	"	"	18	292			18	309	16	295	"	292
5C	6φ12/φ10	"	"	14	322	14	215	18	339	18	325	"	322
6C	"	"	"	14	372	14	248	20	389	20	375	"	372
* 7C	"	"	"	18	325			18	342	18	328	"	325
* 8C	"	"	"	18	400	18	207	20	417	20	403	"	400
* 9C	"	"	"	18	335			18	352	18	338	"	335
10C	2φ12/φ10	"	"	14	350	14	240	18	377	18	353	"	350
11C	"	"	"	16	342			16	359	16	345	"	342
12P	4φ12/φ10	"	"	14	254			12	277	14	263	"	260
13P	"	"	"	12	224			12	247	12	233	"	230
14C	"	"	"	14	255			14	272	14	258	"	255
15C	"	"	"	16	292			18	309	18	295	"	292
16C	6φ12/φ10	"	"	18	352			18	359	20	355	"	352
17P	"	"	"	14	331	14	225	18	354	20	340	"	337
18P	1φ8/25"	2φ8	"	12	458			12	479	12	455	"	462
19P	"	"	"	12	376			12	399	12	385	"	382
20P	"	"	"	12	331			12	354	12	340	"	337
21P	"	"	"	12	251			12	274	12	260	"	257
* LE TRAVI n° 7-8-9 HANNO H=25cm e b=45cm. LE DESTANTI TRAVI HANNO SEZIONE 35x25													

H.B. LE QUOTE TRA PARENTESI SONO RIFE.
RIFE ALLE TRAVI CHE HANNO SEZIONE 45x25

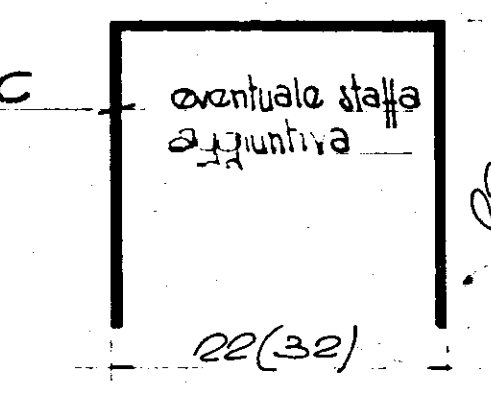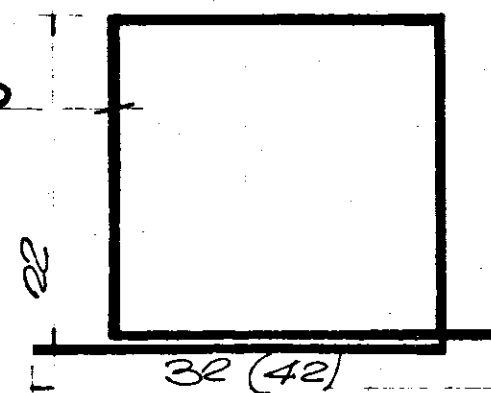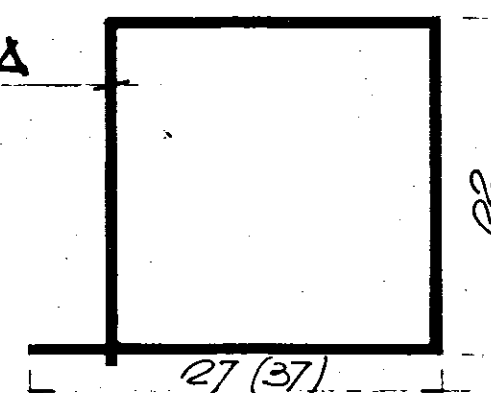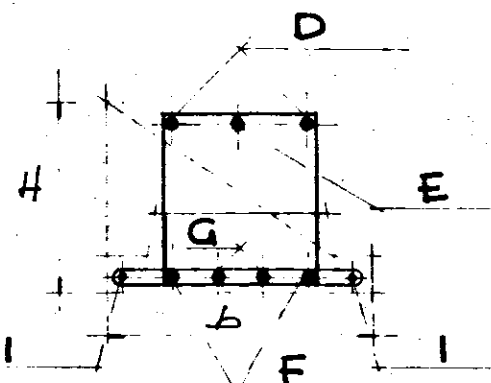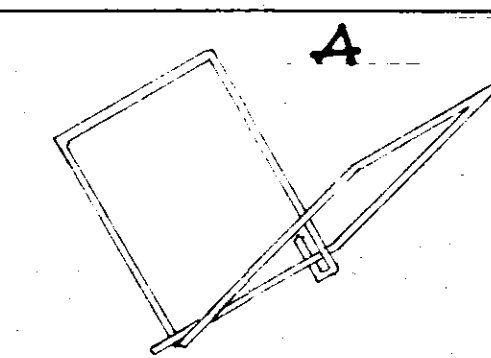

2° C