CASE POPOLARI in OSTUNI - Villanova Lotto 1°

Scala 1:100
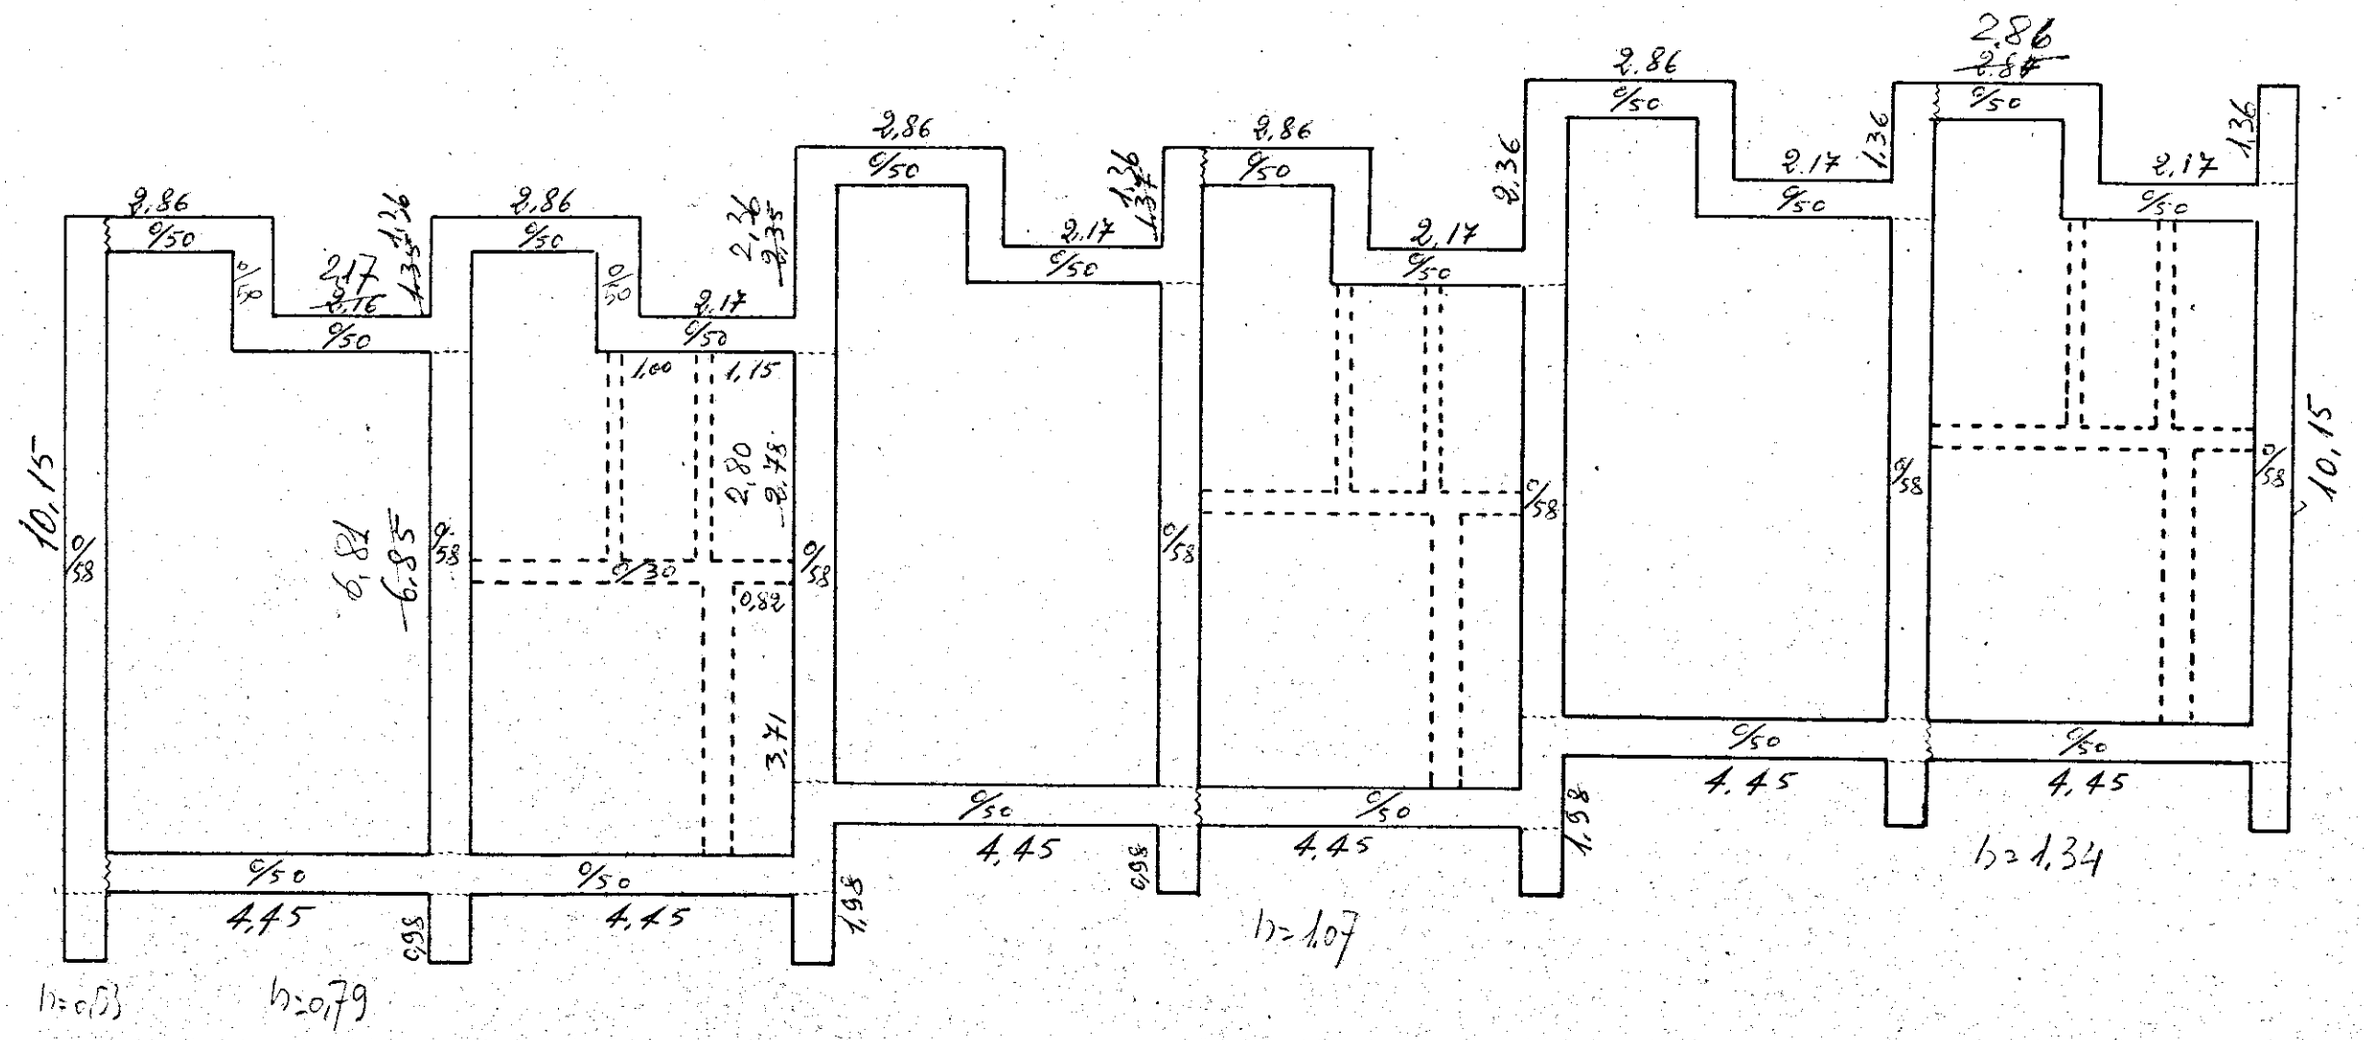
Pianta zoccolo di carpare - muri interni in tufo e travetti porta tramezzi