

ISTITUTO AUTONOMO CASE POPOLARI
PER LA PROVINCIA DI BRINDISI

Costruzione di 80 abitazioni per
LAVORATORI AGRICOLI DIPENDENTI

di CAROVIGNO

PROSPETTI

Scala 1:400


Progetto Anteriore



Progetto Posteriore



Fianco

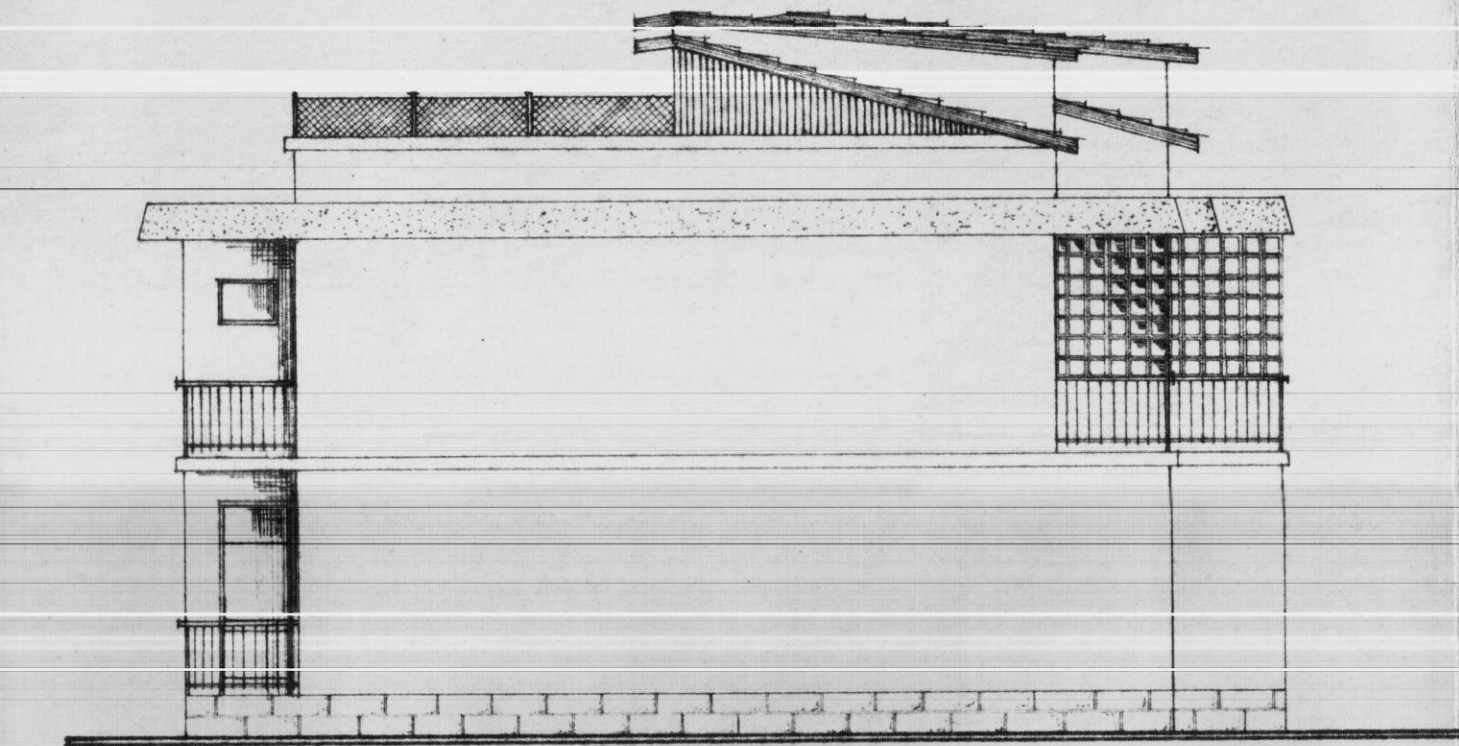

Sezione A-A

