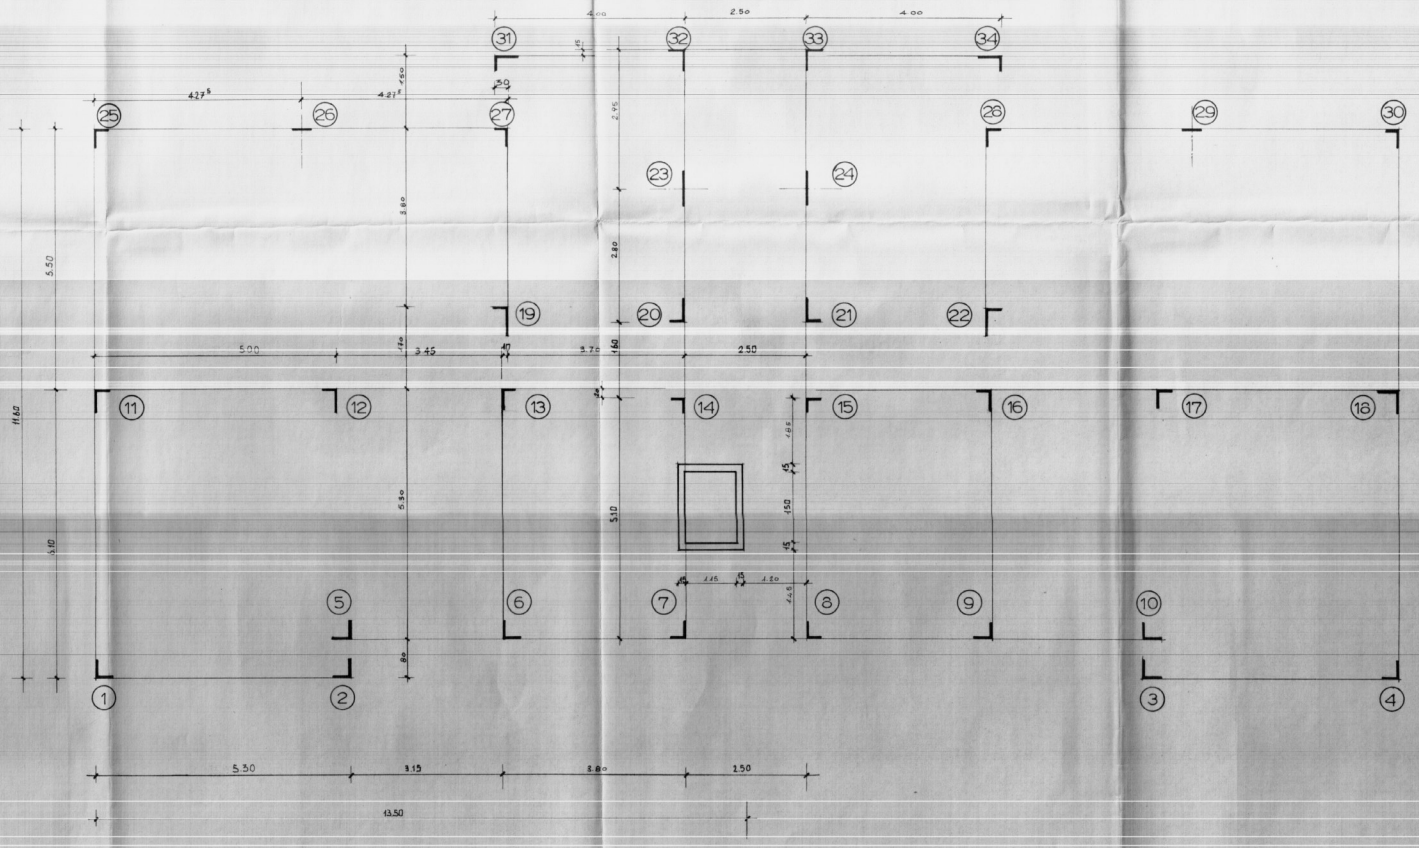

Gestione Case Lavoratori LEGGE 14-2-1963 n° 60	A.R.T. 15/3	I.A.C.P. STAZIONE APPALTANTE - BRINDISI
BRINDISI FABBRICATO SOCIALE COOP VA SPERANZA ALLA VIA M.S. MICHELE		RAPP 1:50 — TAVOLA S/2
PIANTA FILI FISSI		ARCHIVIO
dott. ing. Giuseppe Marasco	PROGETTISTA	
dott. ing. Franco Cirillo	STRUTTURE	
	IMPIANTI	
dott. ing. Giuseppe Marasco	DIRETTORE LAVORI	VS

24 SET. 1966

AGGIATO AD ADERENZA MIGLIORATA (TIPO LU3)
CEMENTO ALTA RESISTENZA (730 ÷ 3,5 ql/mc) σ_r = 28 ≈ 220 Kg/cmq.

SOVRACCARICHI
- SOLAI PRATICABILI = 250 Kg/mq
- SOLAI NON PRATICABILI = 150 Kg/mq
- BALCONI E SCALE = 400 Kg/mq