


IMPRESA CORRADO BRINDISI, CORSO ROMA 101  
 INTERVENTO 567  
 QUARTIERE S. ELIA BRINDISI  
 EDIFICI TIPO 4c-B-5c-B  
**CARPENTERIA 2° E 4° SOLAIO**  
 E PIANTE 3° E 5° ORDINE PILASTRI  
 Disegni in scala 1:50

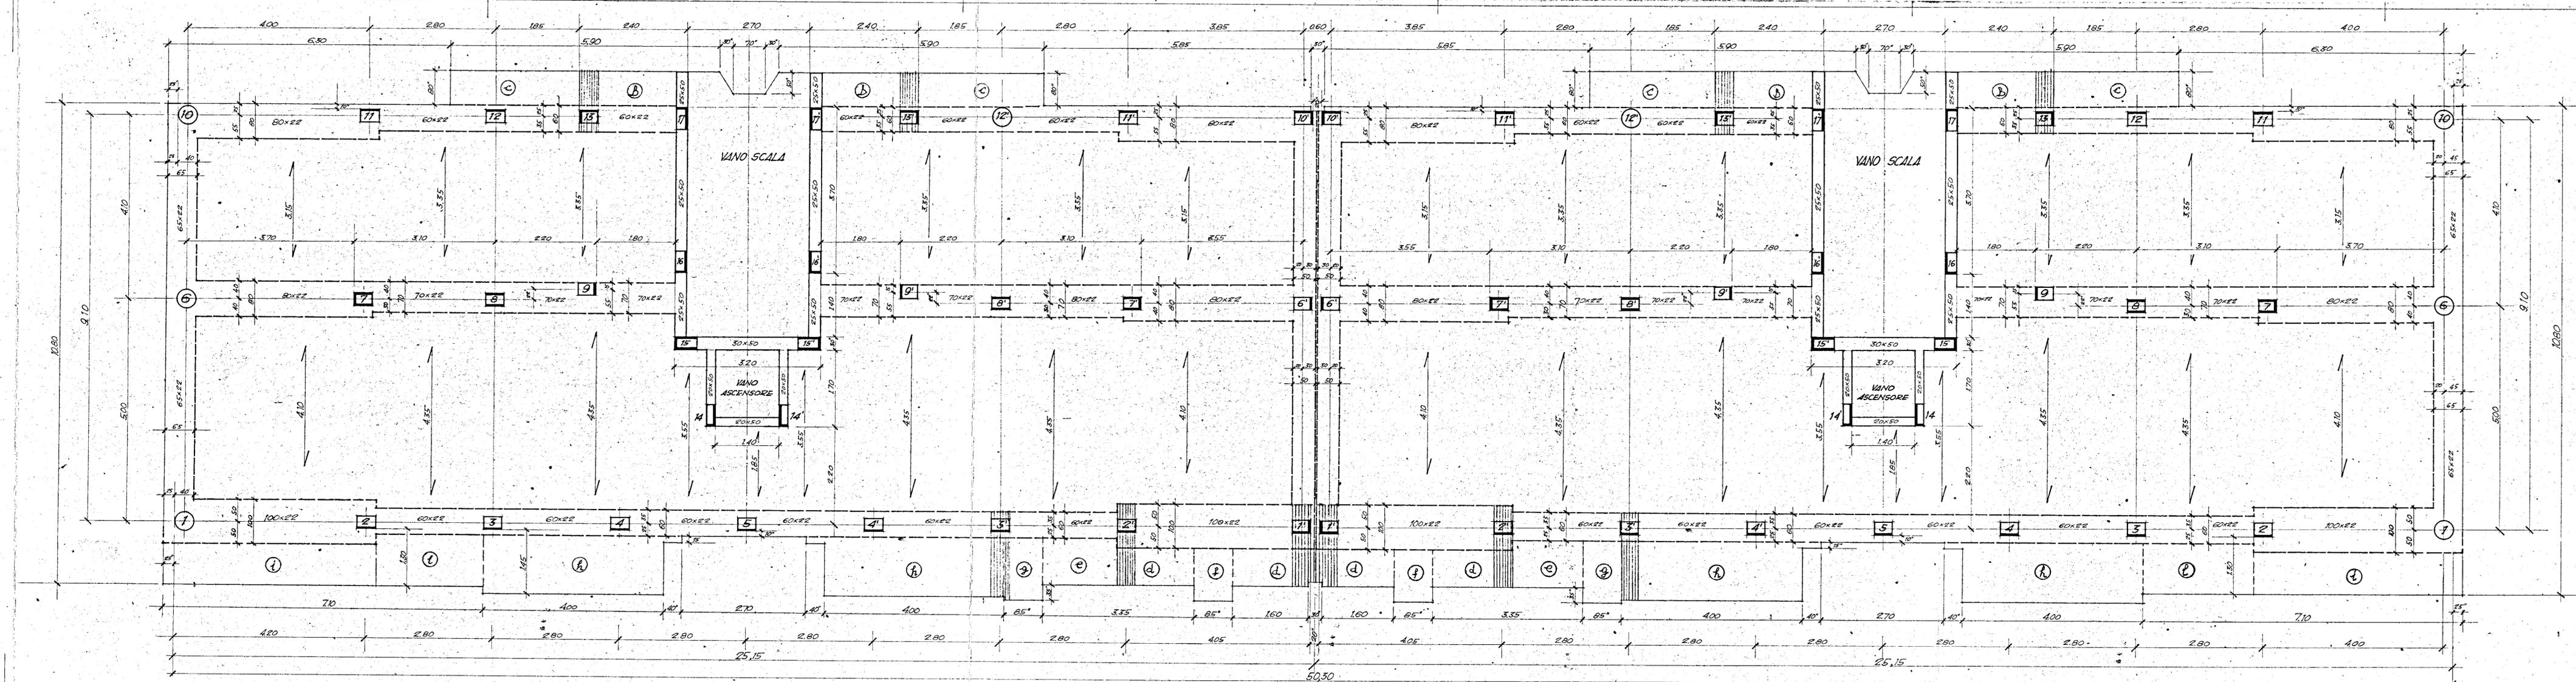

Brindisi, Febbraio 1969