

GESTIONE I.N.A. CASA
Istituto autonomo per le case popolari - BRINDISI

costruzione case per lavoratori in laboratorio
Brindisi

LOTTO

E D I F I C I N. 3 - A L L O G G I N. 18

Vani di abitazione n. 94 — Vani di cantinato e attico n. 18

Serious

Variante
27-2-60


progettisti
 dr. arch. Giannico Michele
 dr. arch. Marsella Alberto
 dr. arch. Padula Francesco

art. ^{dr. arch.} Wau

1:50

edificio 2

karanto sh 20.11.78

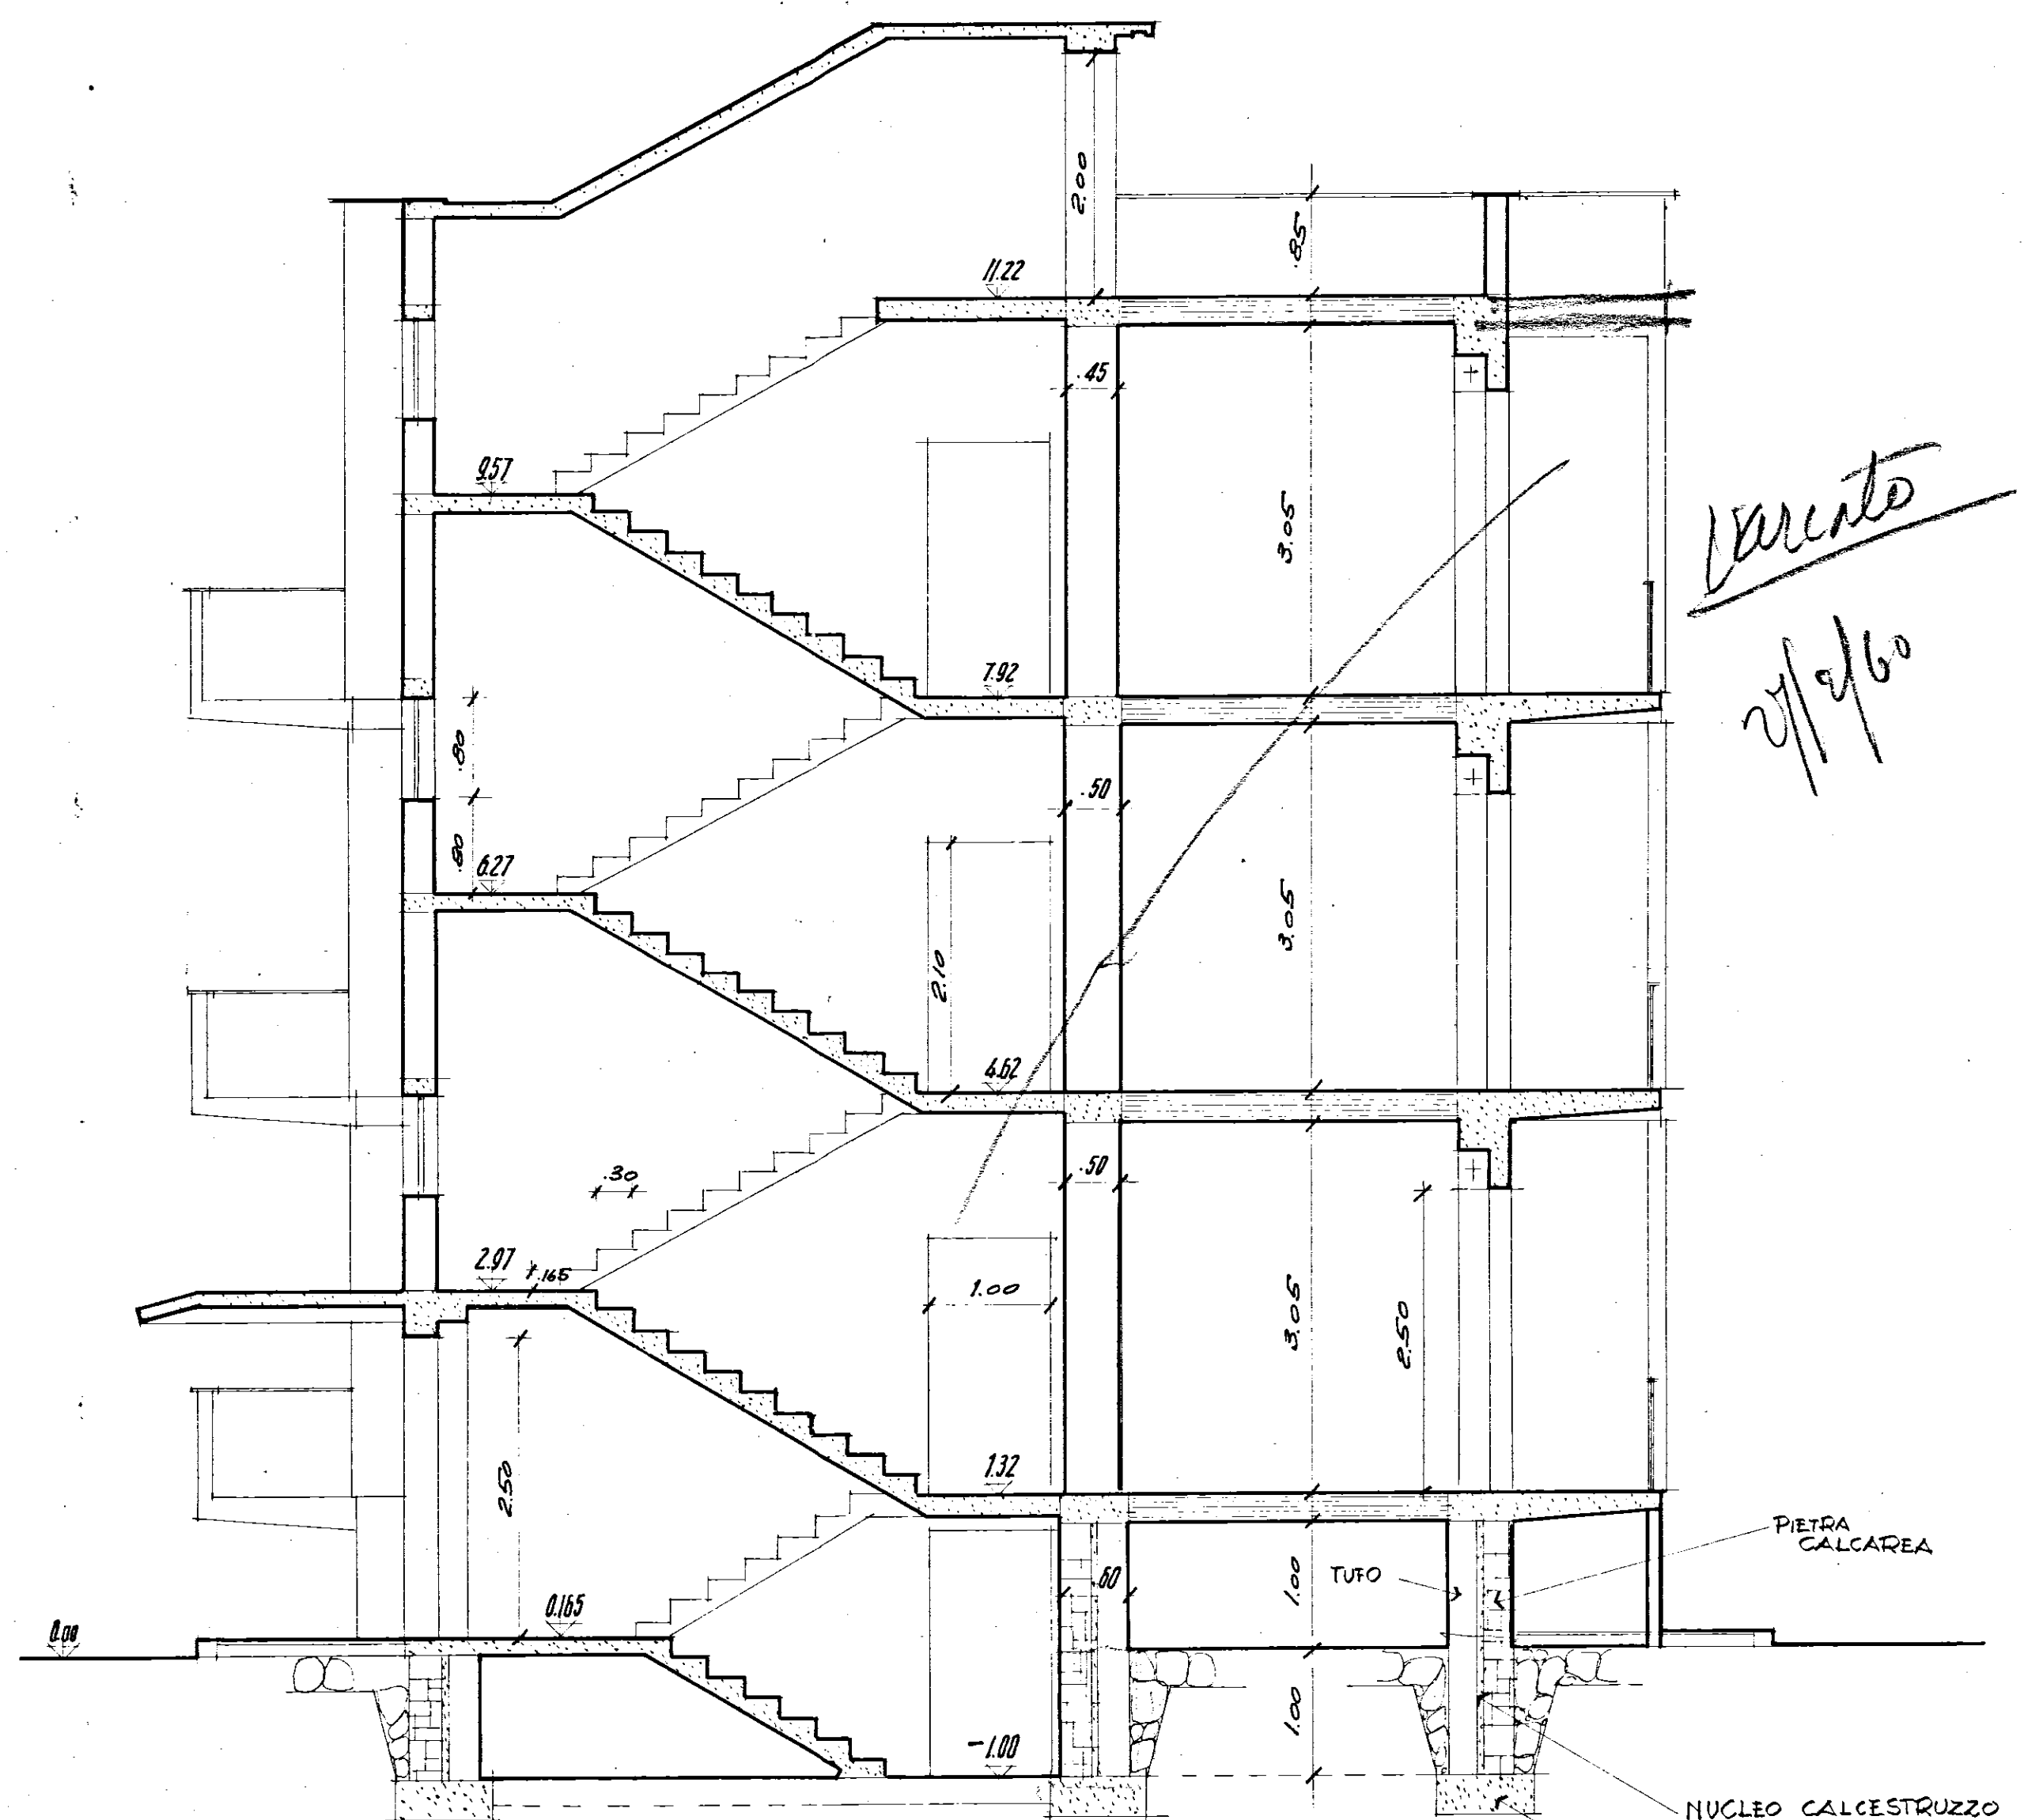

Varanto
2/9/60

edificio 2 serious longitudinal

PIETRA
CALCAREA

NUCLEO CALCESTRUZZO

CORDOLO FONDAZIONE
C.C. A 2 gli