

CASE PER LAVORATORI
IN
FASANO

PROPOSTA DI VARIANTE PROGETTI A DEMANIO



Plano

nel molo
di FASANO
GESCAL

2-5-69



Ubicazione progetto originale

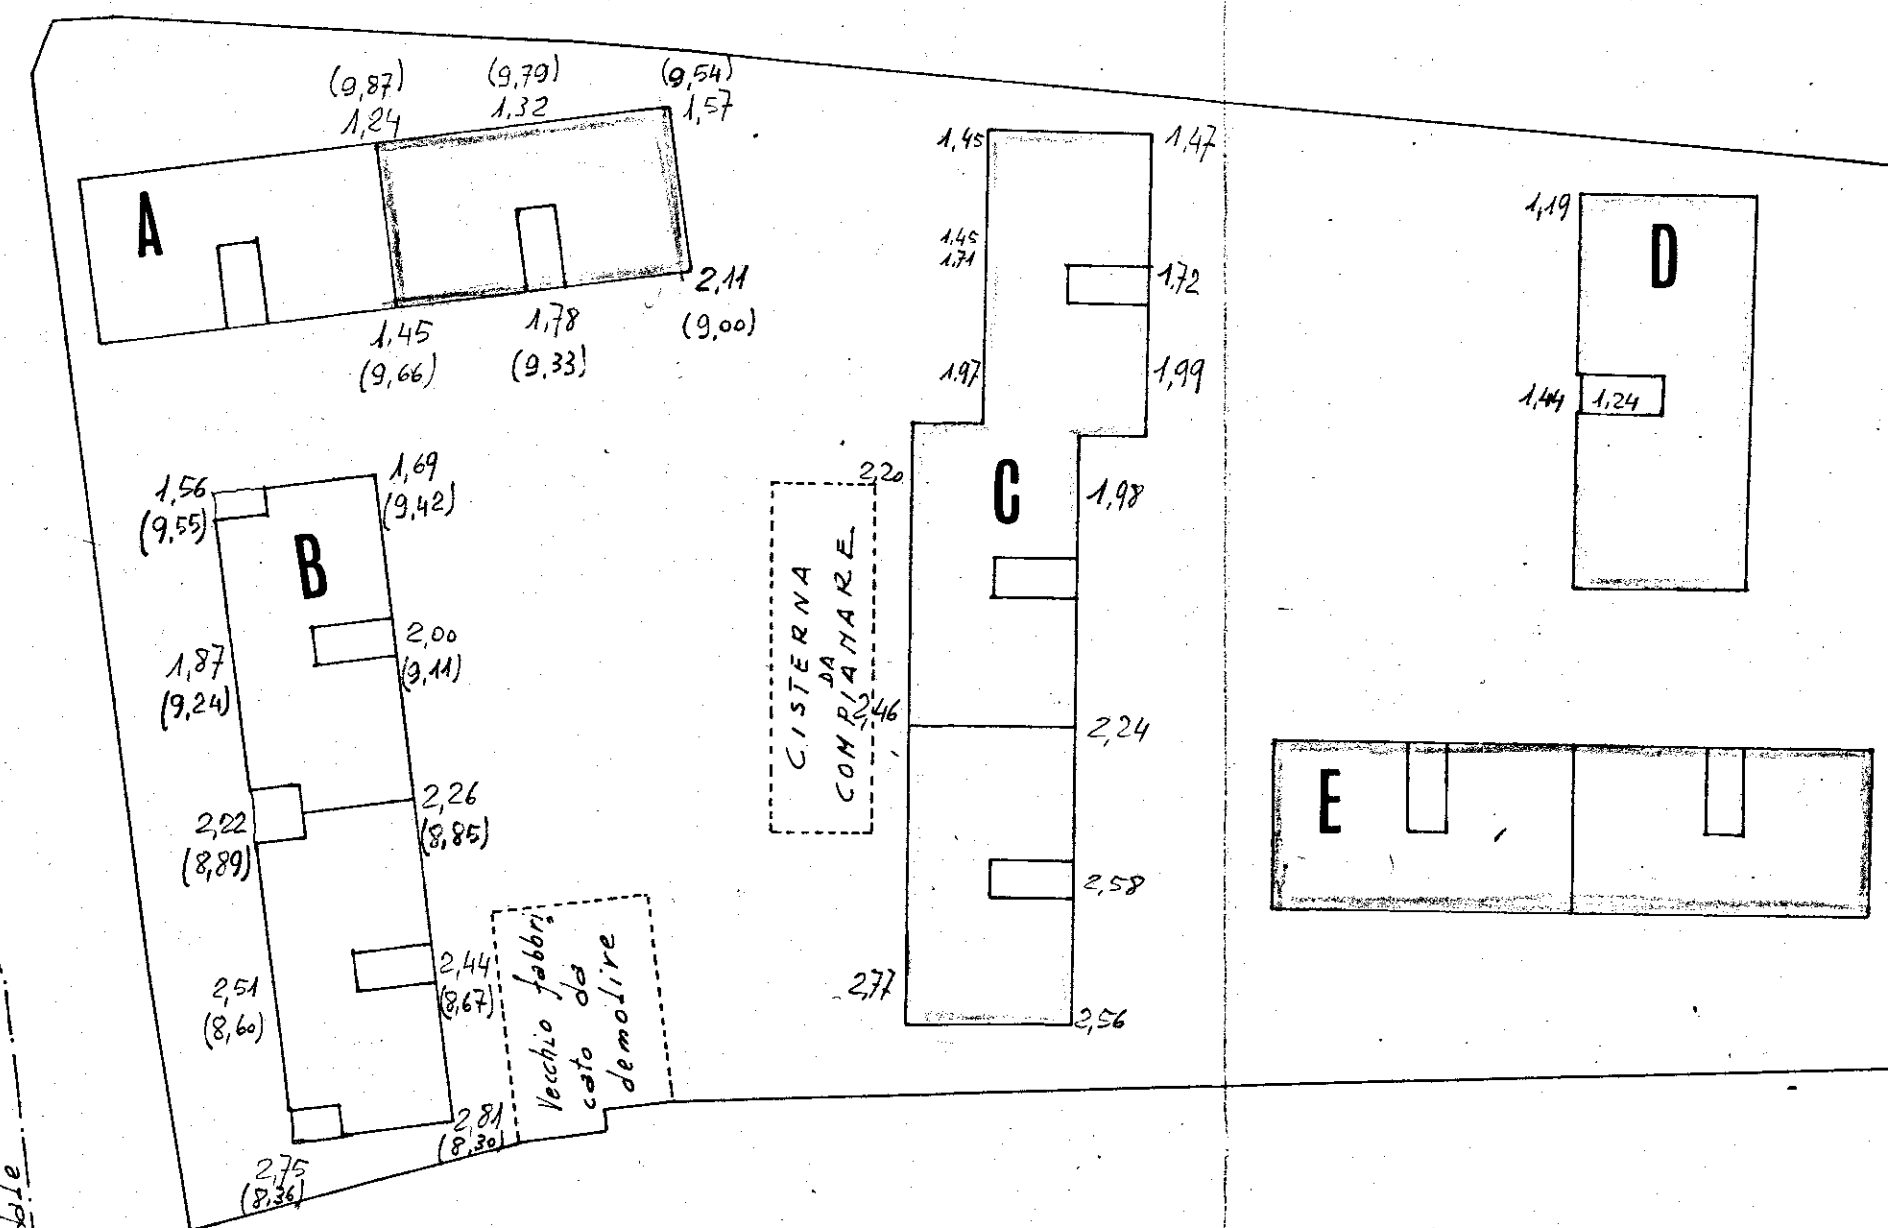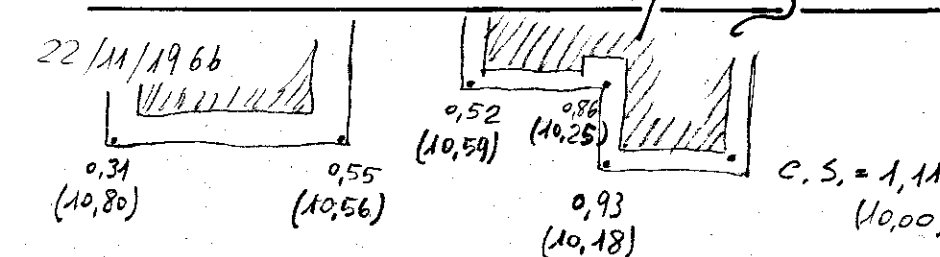


☐ In costruzione

☐ Da costruire

Scala 1:500

26/10/1966 - Polv; panna granta
C5= 1.60 - al solito punto

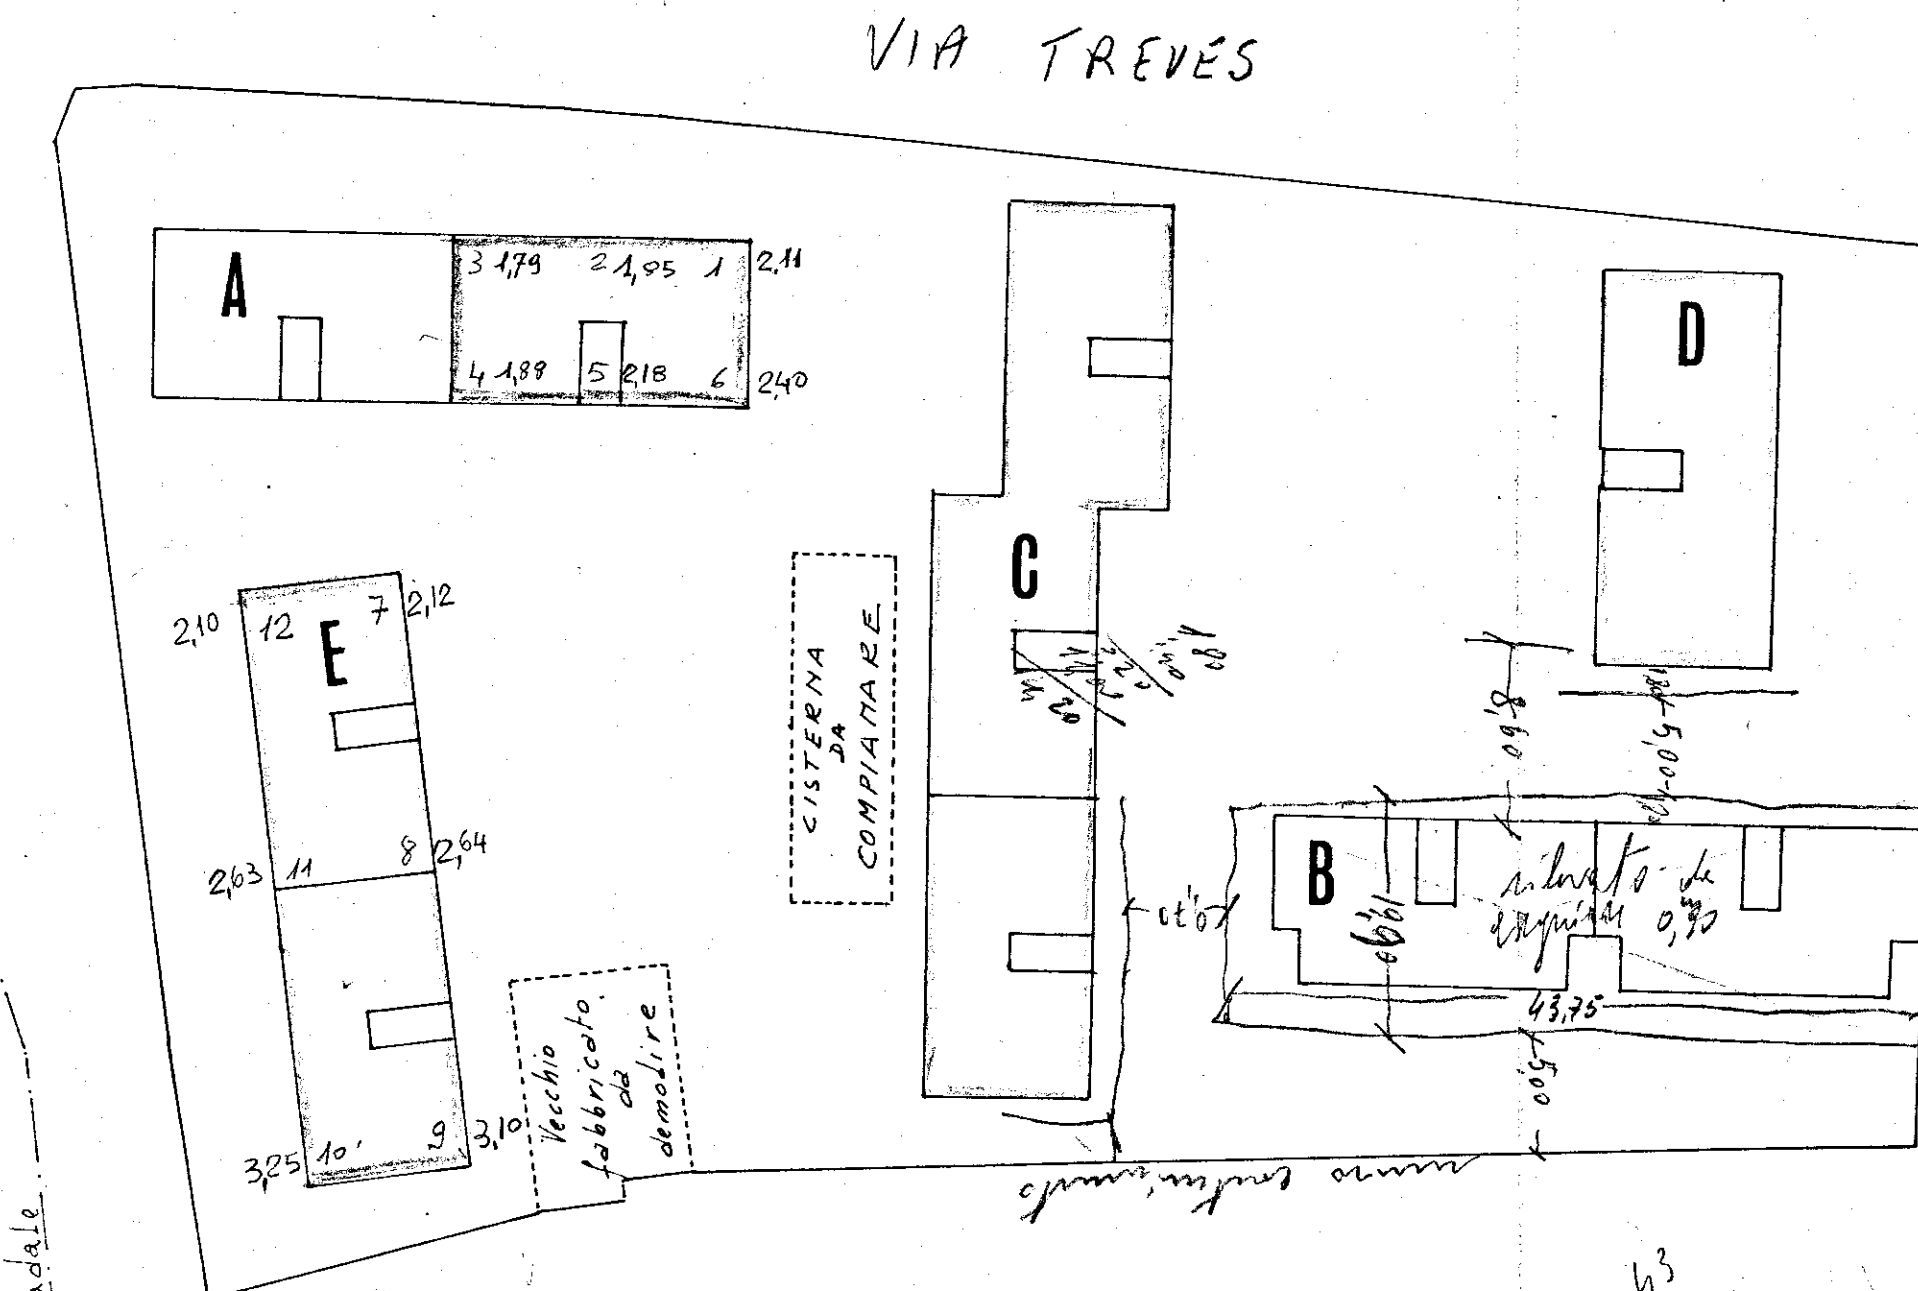

☐ In costruzione

☐ Da costruire

Scala 1:500

$$\begin{array}{r} 4^3 \\ 2 \\ \hline 860 \end{array}$$

$$\begin{array}{r} 860 \\ 3 \\ \hline 2580 \end{array}$$