GESTIONE CASE LAVORATORI (Legge 14-2-1963)	Intervento N° 1312	stazione appaltante I A C P
QUARTIERE S.ELIA BRINDISI		20
lotto A1 FABBRICATO C - (1ª parte)		
IDRICO S - PIANTA TIPO		
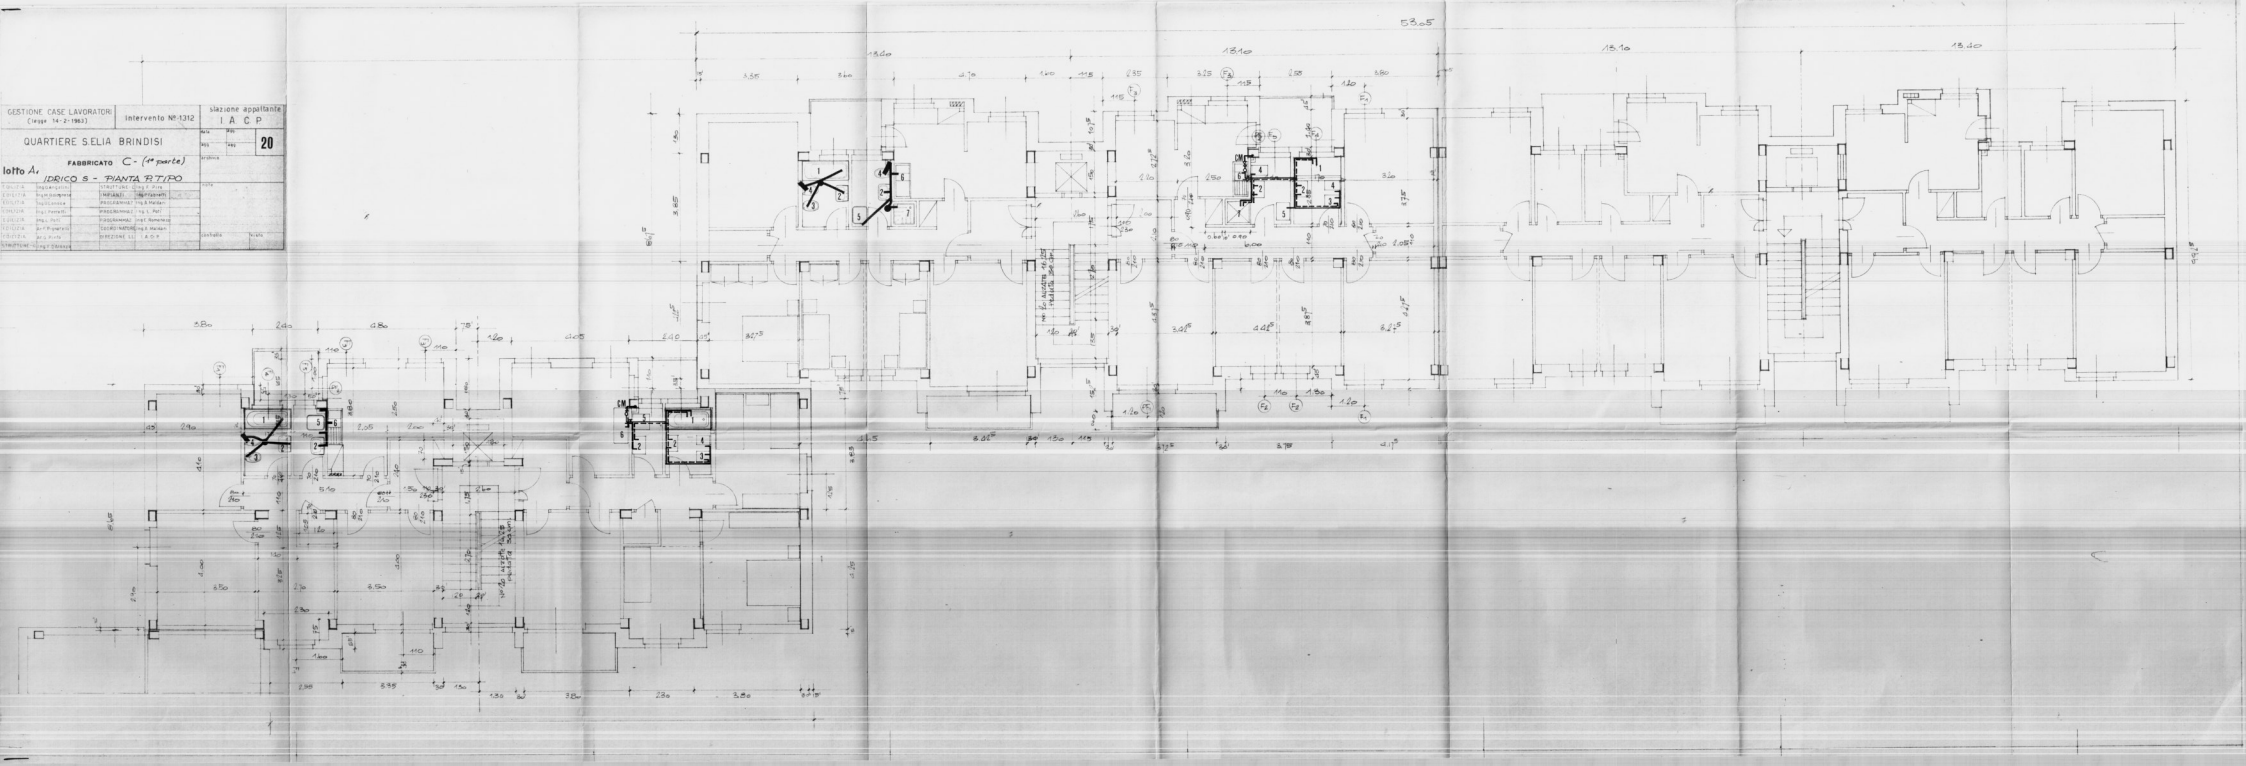
COLLAUDO	Ing. Gangarossa	STRUTTURE	Geom. F. Pirro		
COLLAUDO	Ing. Gangarossa	IMPIANTI	Ing. Ferrarotti		
COLLAUDO	Ing. Gangarossa	PROGRAMMAZ.	Ing. B. Mandato		
COLLAUDO	Ing. Ferrarotti	PROGRAMMAZ.	Ing. L. Pati		
COLLAUDO	Ing. L. Pati	PROGRAMMAZ.	Dott. Romanelli		
COLLAUDO	Arch. P. Ingenito	COORDINATORE	Ing. B. Mandato		
COLLAUDO	Ing. L. Pati	DIREZIONE LL.	I.A.C.P.	Cartella	Tavola
STRUTTURE	Ing. F. Sansone