


Fori ϕ 120 mm. e ϕ 80 mm.
 Carico sulla soletta 6500 kg/mq.

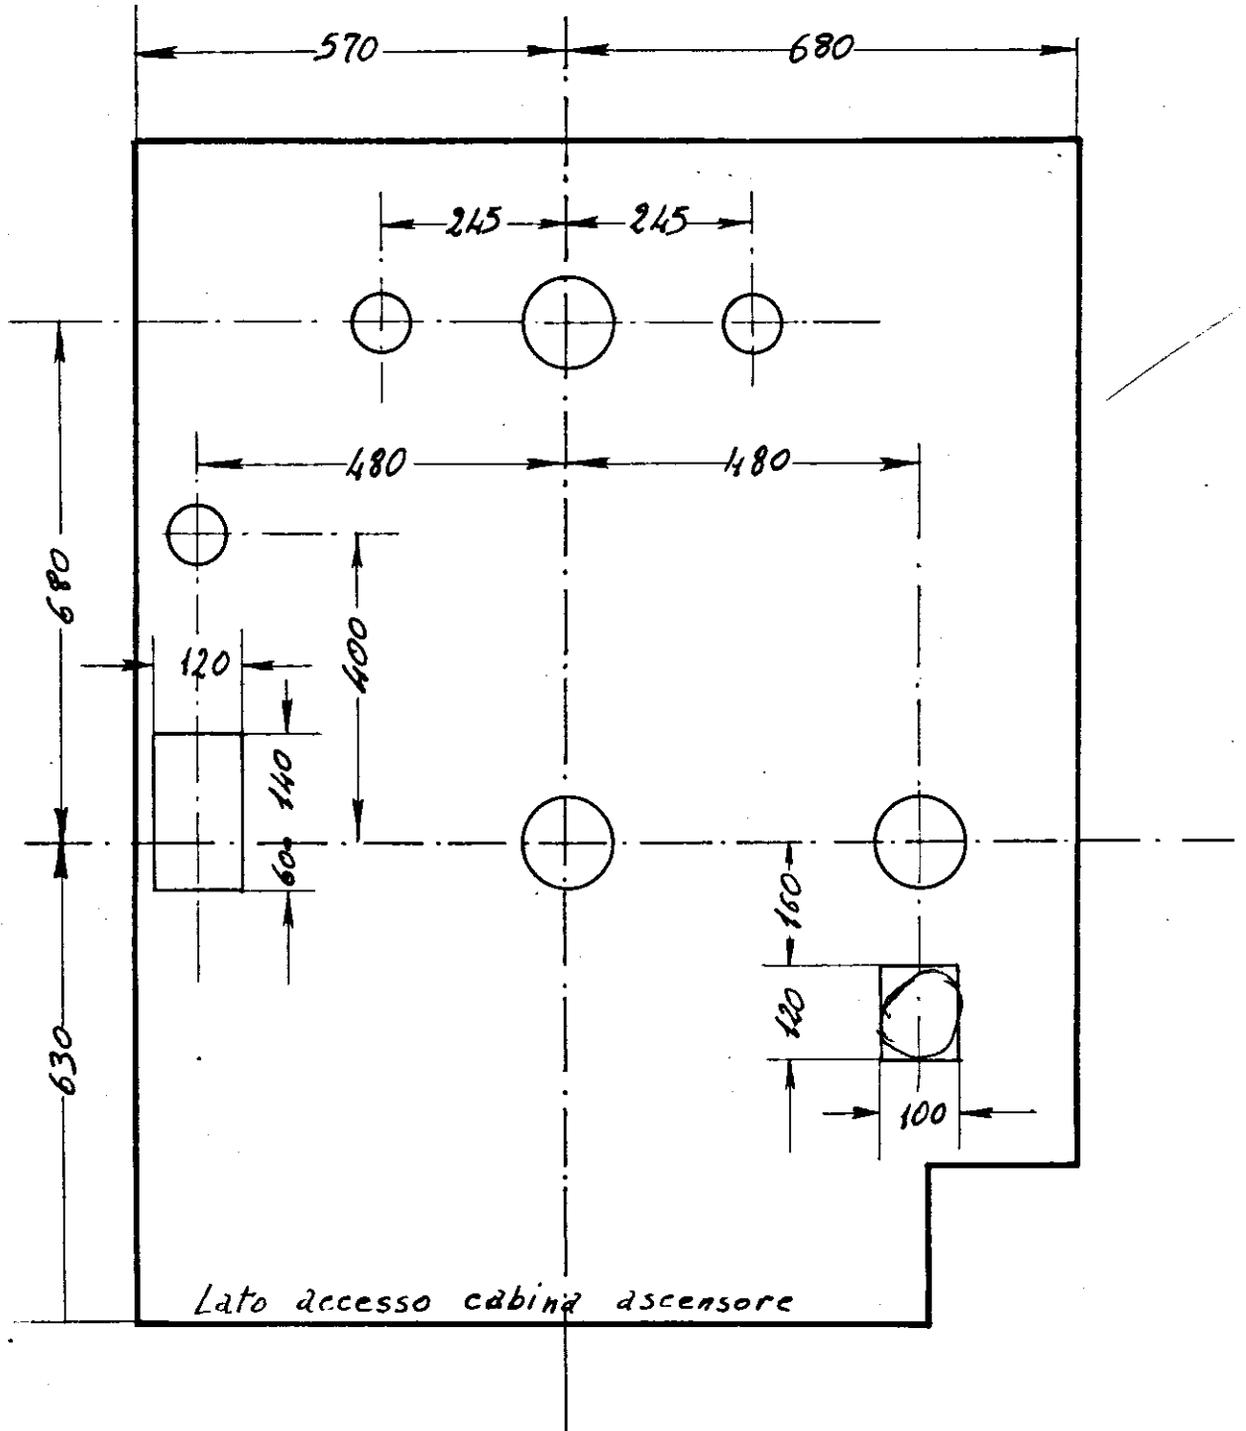

Lato accesso cabina ascensore

DITTA VITO, BELLOMO - BARI

Ist. AUTONOMO CASE POPOLARI
 Via Romolo 63

BRINDISI

DIS. N. 675

CAT. A

SCALA: 1:10

DATA:
 22-10-50

DIS.

P. P. P. P.