


CASE PER PROFUGHI IN BRINDISI SU VIA APPIA

PALAZZINA C

Rapp. 1:100

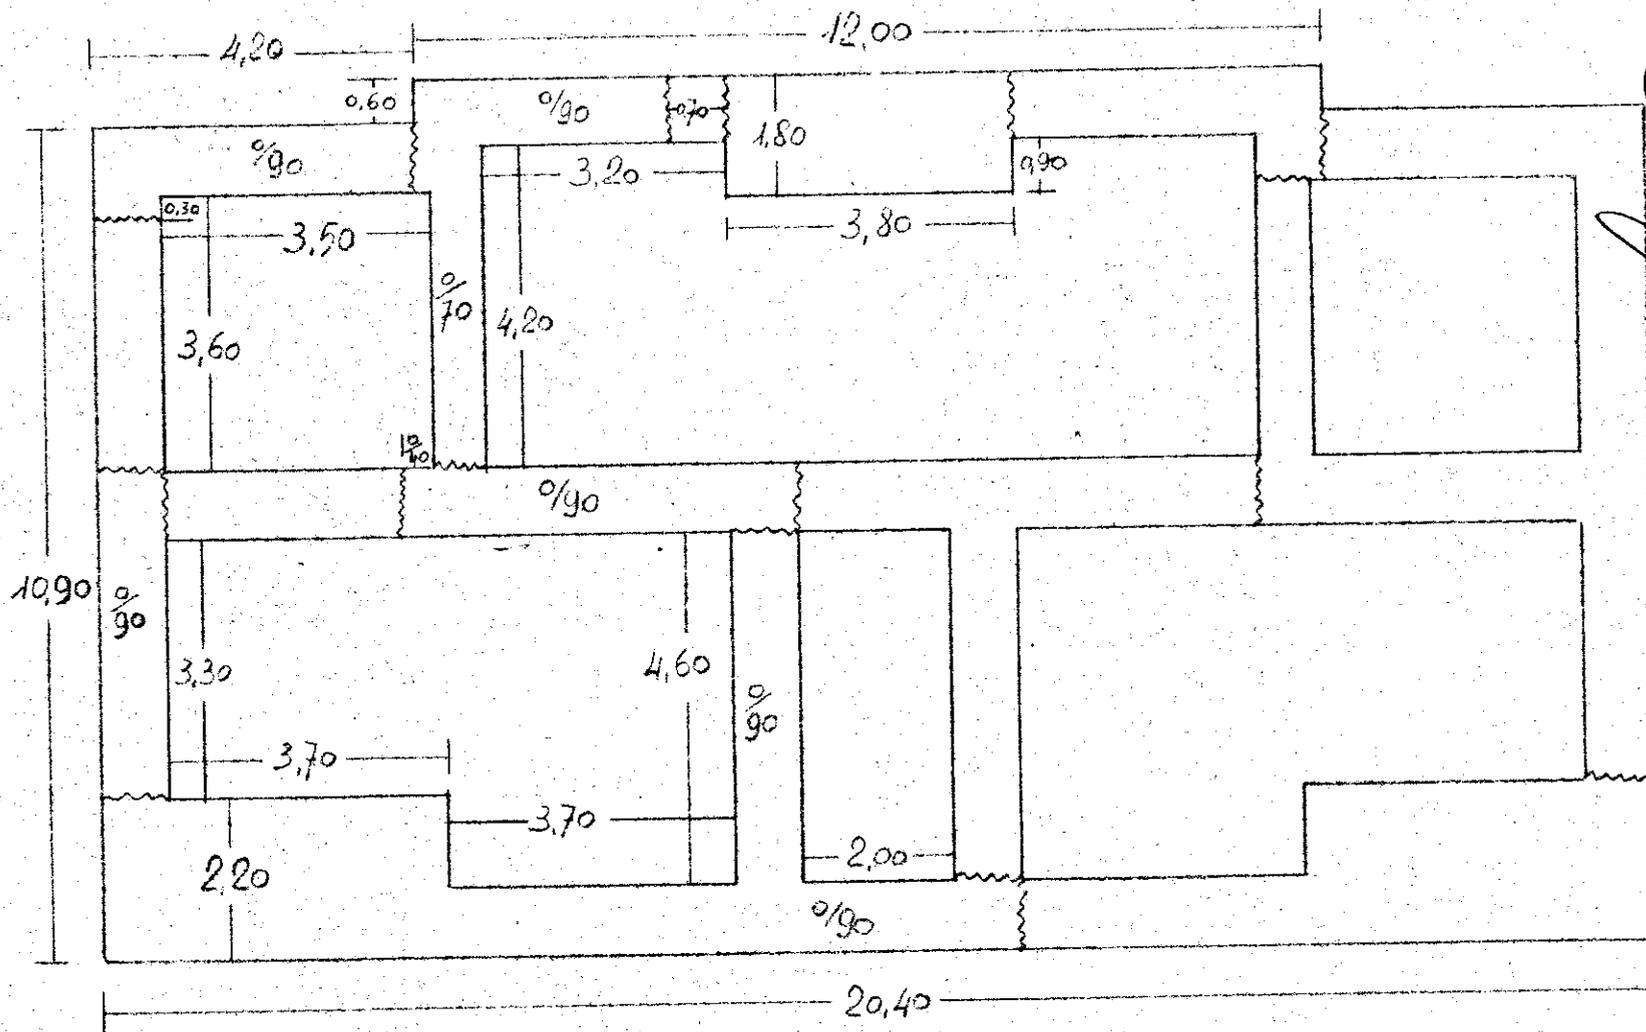

IL DIRETTORE DEI LAVORI
[Signature]

L'IMPRESA
[Signature]

PIANTA FONDAZIONI

~ Salti del piano di fondazione