TAV. 4a

I.S.E.S.

ISTITUTO PER LO SVILUPPO DELL'EDILIZIA SOCIALE

LAVORI PER LA COSTRUZIONE DI N.3 FABBRICATI IN BRINDISI AL QUARTIERE S. ELIA

IMPRESA CONSORZIO RAVENNATE - RAVENNA -

EDIFICIO A

PLANIMETRIA: CORDOLO CONTENIMENTO VELPAIO - MASSETTI INCEMENTO

SCALA 1:50

L'IMPRESA
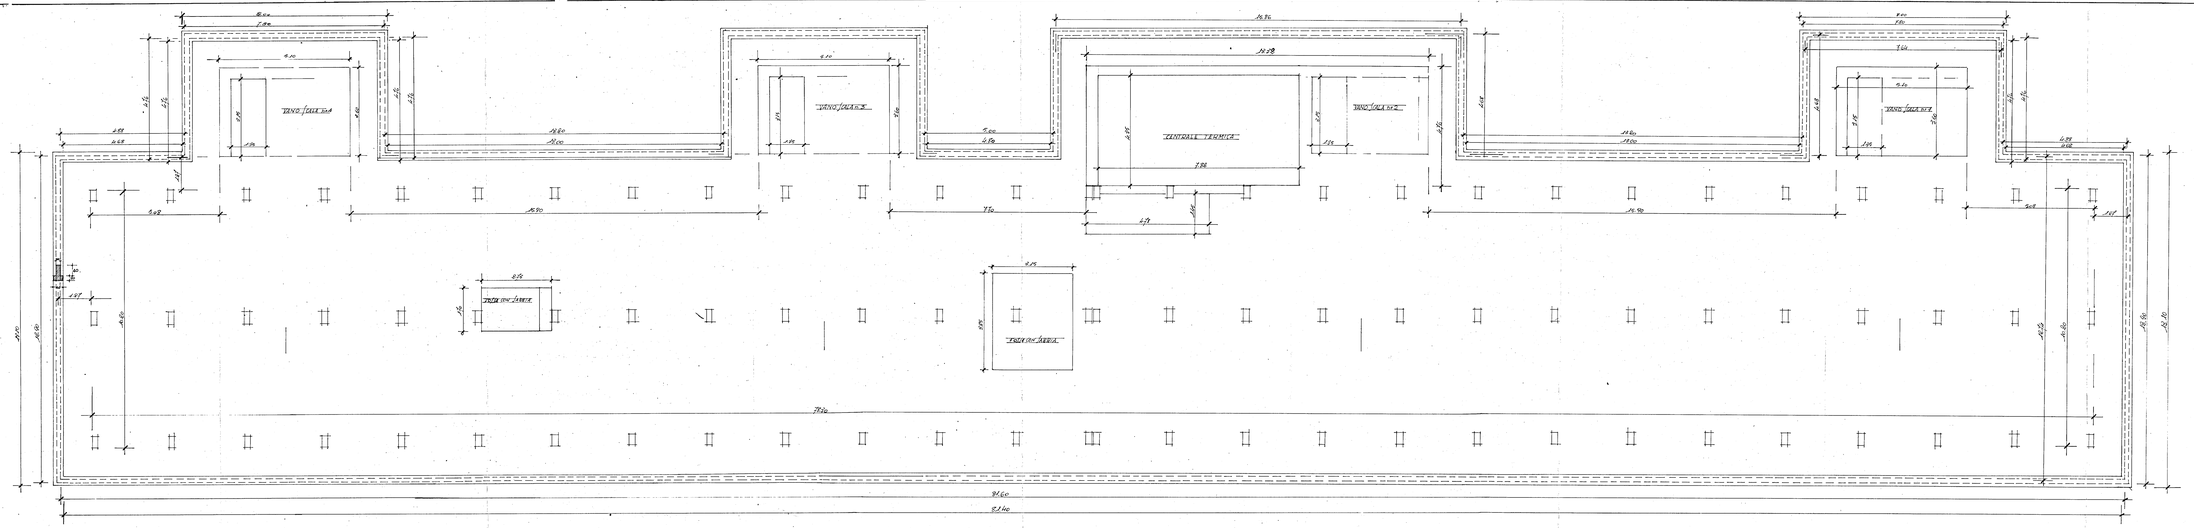
VISTO IL CAPO L'ASSISTENTE AI LAVORI