

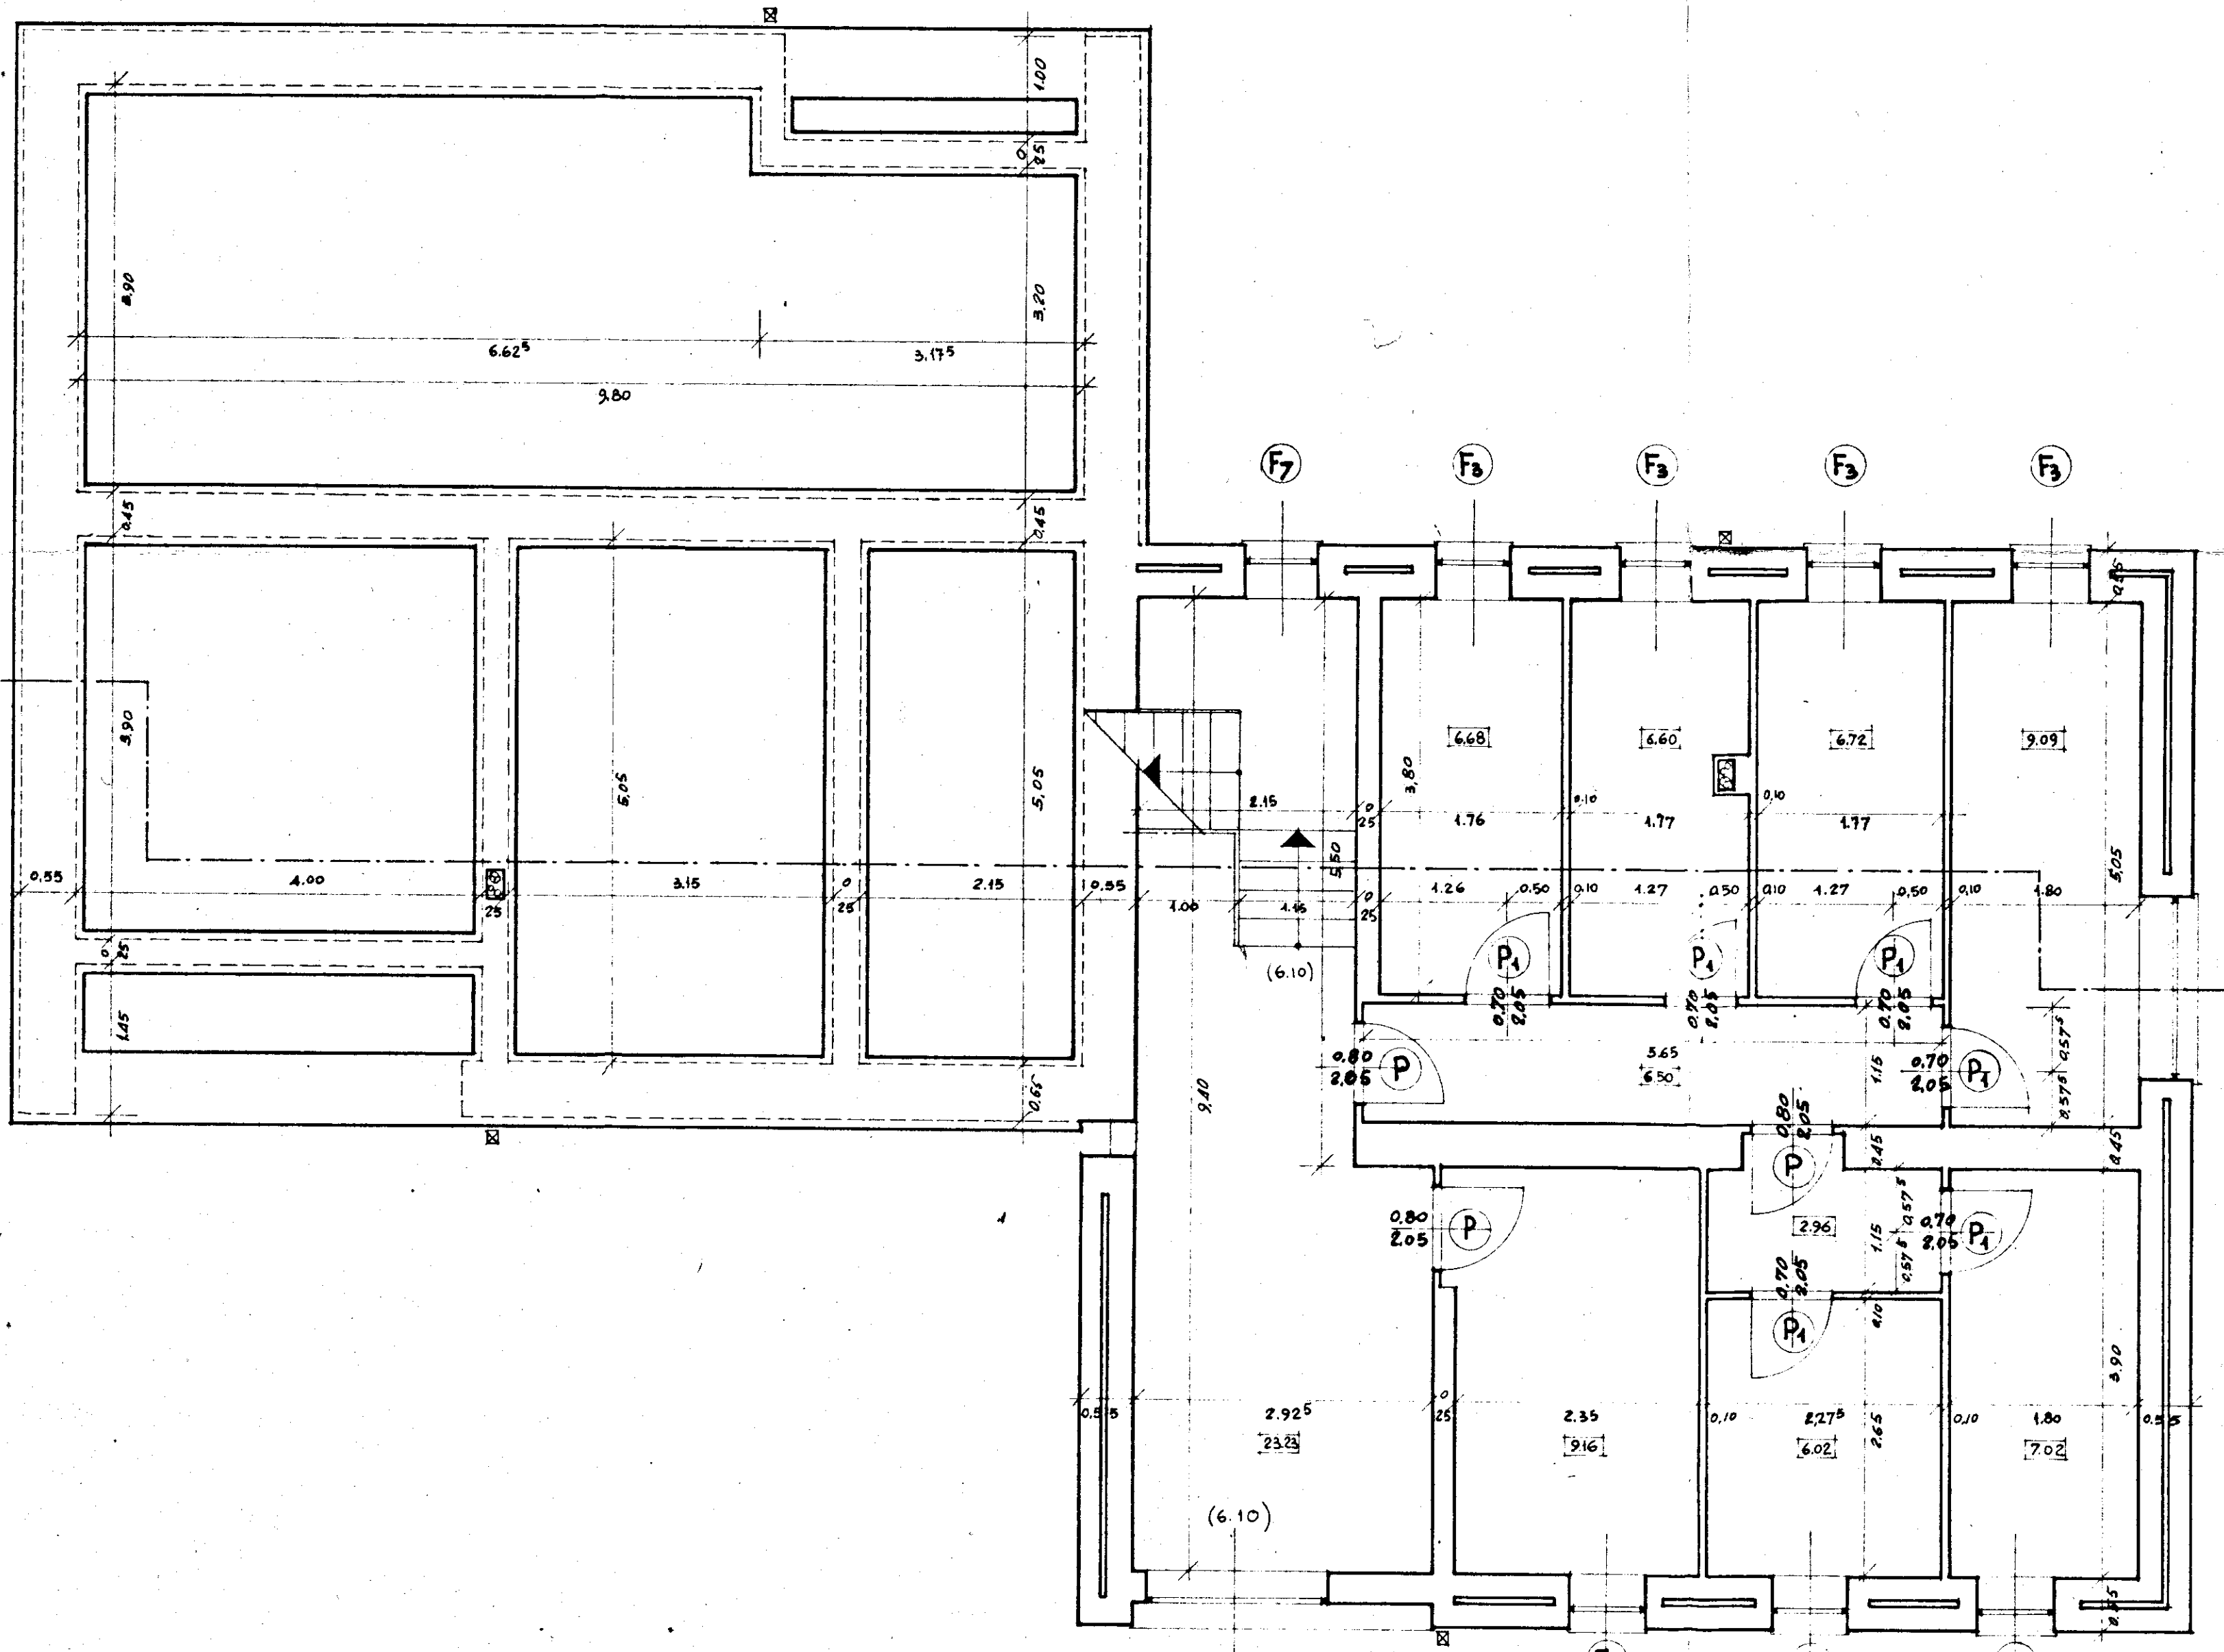
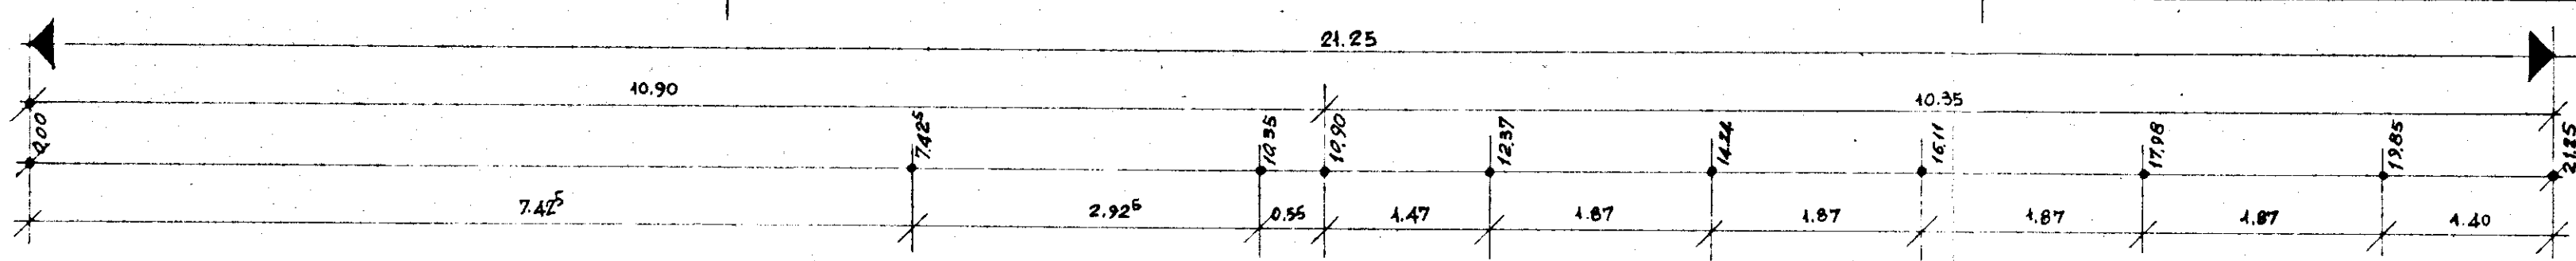
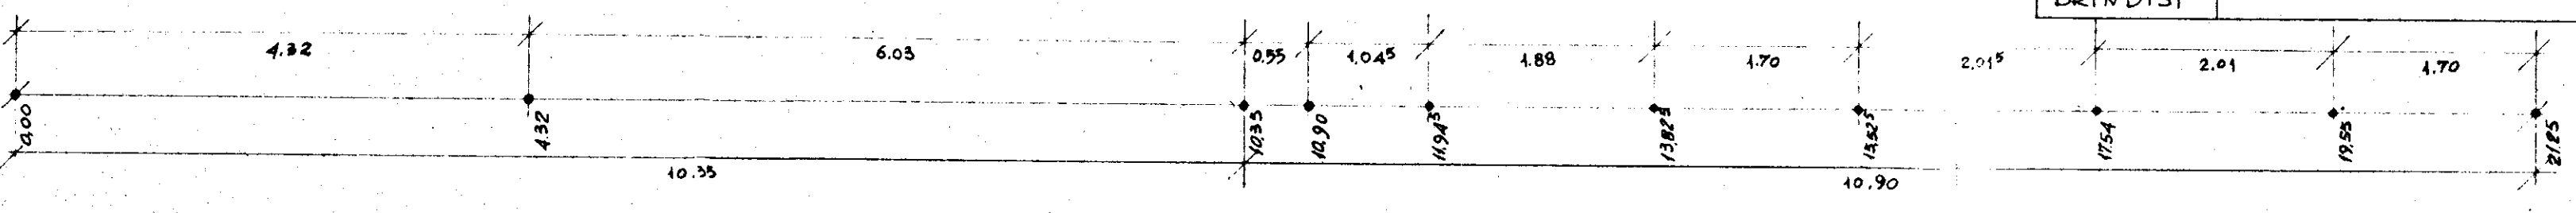


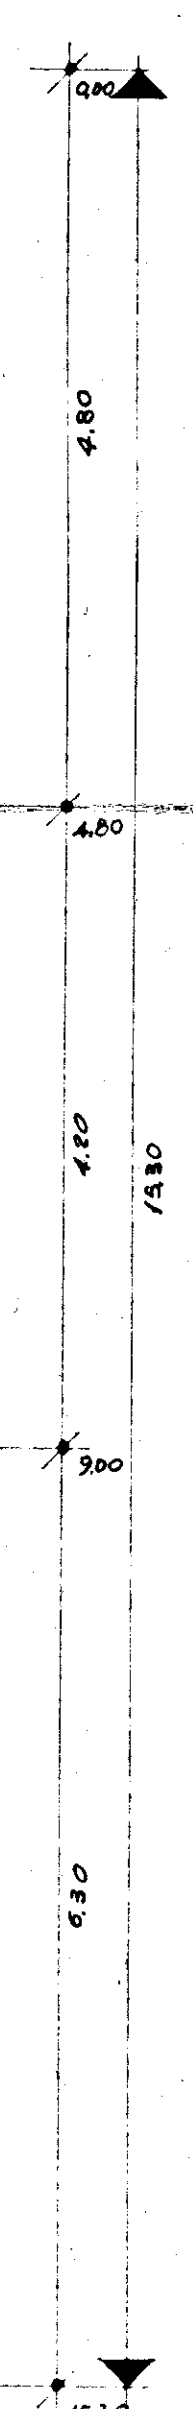

A

B

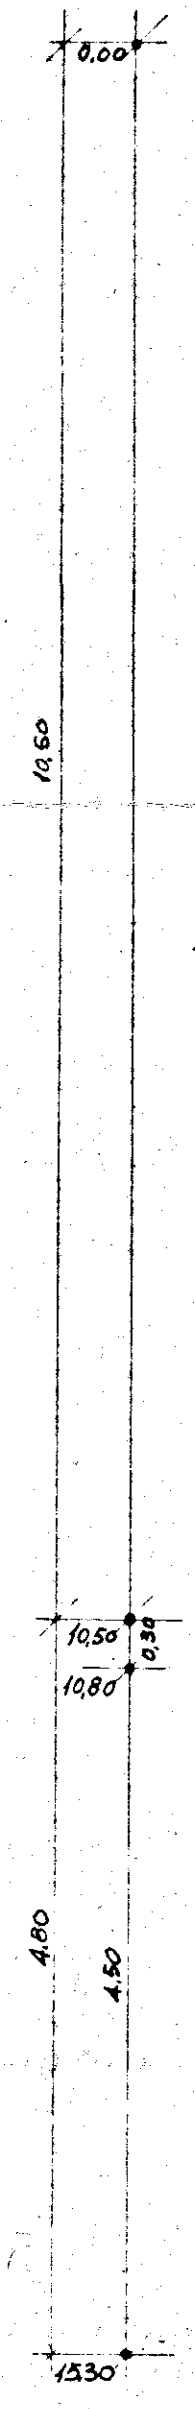

GESTIONE INA CASA 2° SETTENNIO CASE IN CEGLIE MESSAPICO STAZIONE APP. I.A.C.P. BRINDISI	GRUPPO ARCH. SPACCARELLI - A. BACCIN - BRUNO - DONI - C. BACCIN. nucleo 1° edificio B n. 7-8 PIANTA, CANTINATO E FONDAZIONI RAPP. 1:50	DIS. N° 6683 TAV. 1° SERIE 241 ROMA 2 LUGLIO 1959
--	---	---

1/e

EL. CAD. GRUPPO