

ISTITUTO AUTONOMO CASE POPOLARI
PER LA PROVINCIA DI BRINDISI

PROGETTO DI CASE POPOLARI IN BRINDISI

PROSPETTI

SCALA 1:100

LEGGI 9-8-1954 n° 640

PROVVEDITORATO AUTONOMO
con
COMITATO TECNICO
adunanza del
n. 634

15 GIU 1950

15 GIU 1950

PROSPETTO ANTERIORE

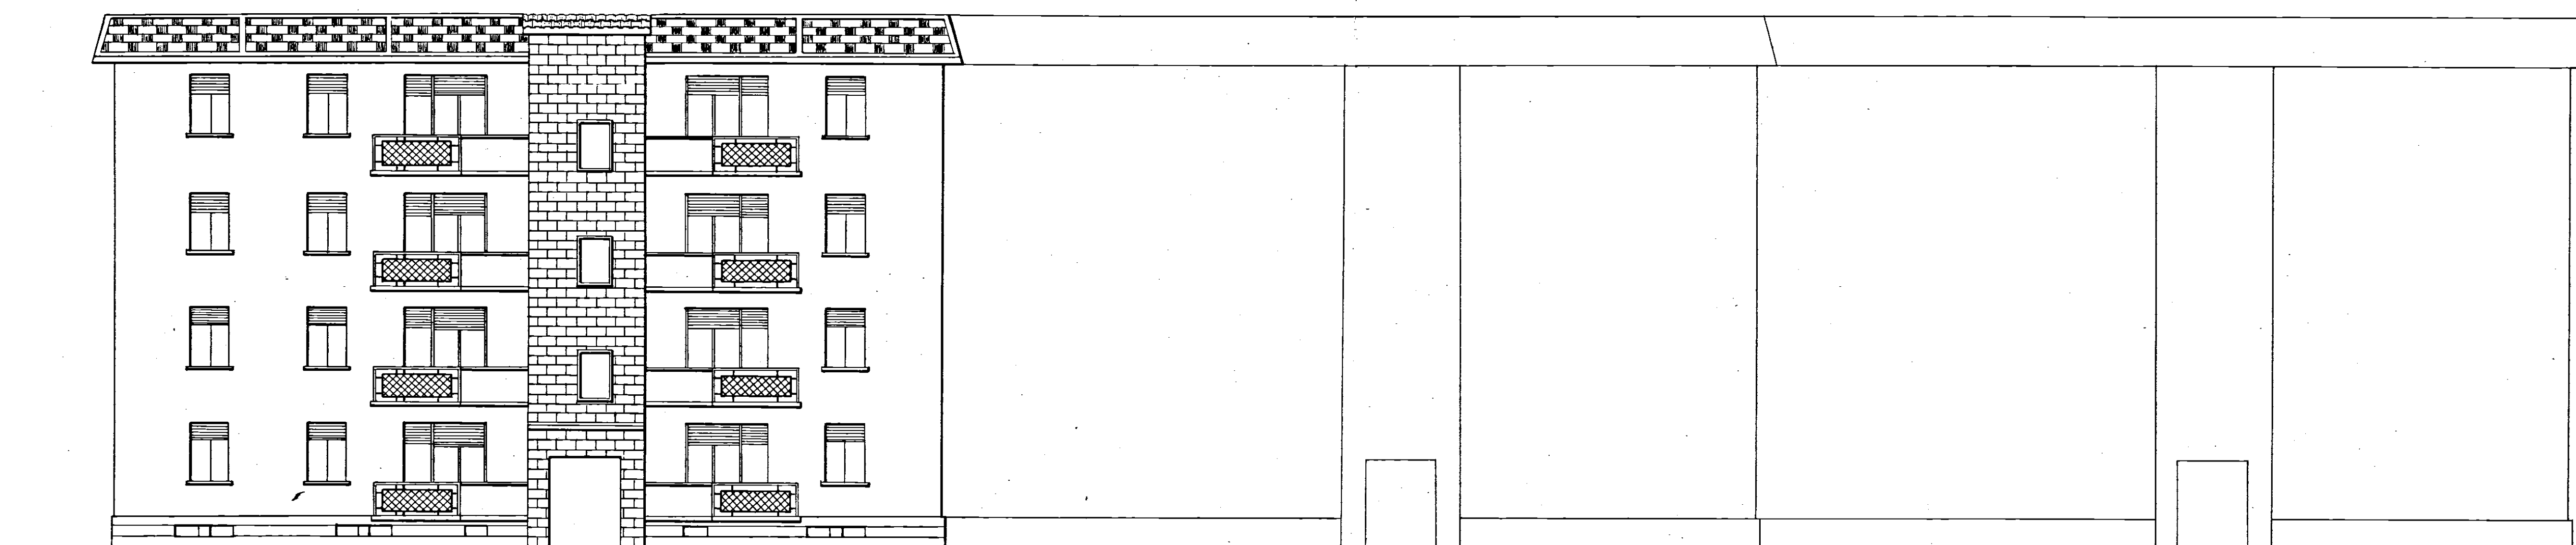

PROSPETTO POSTERIORE

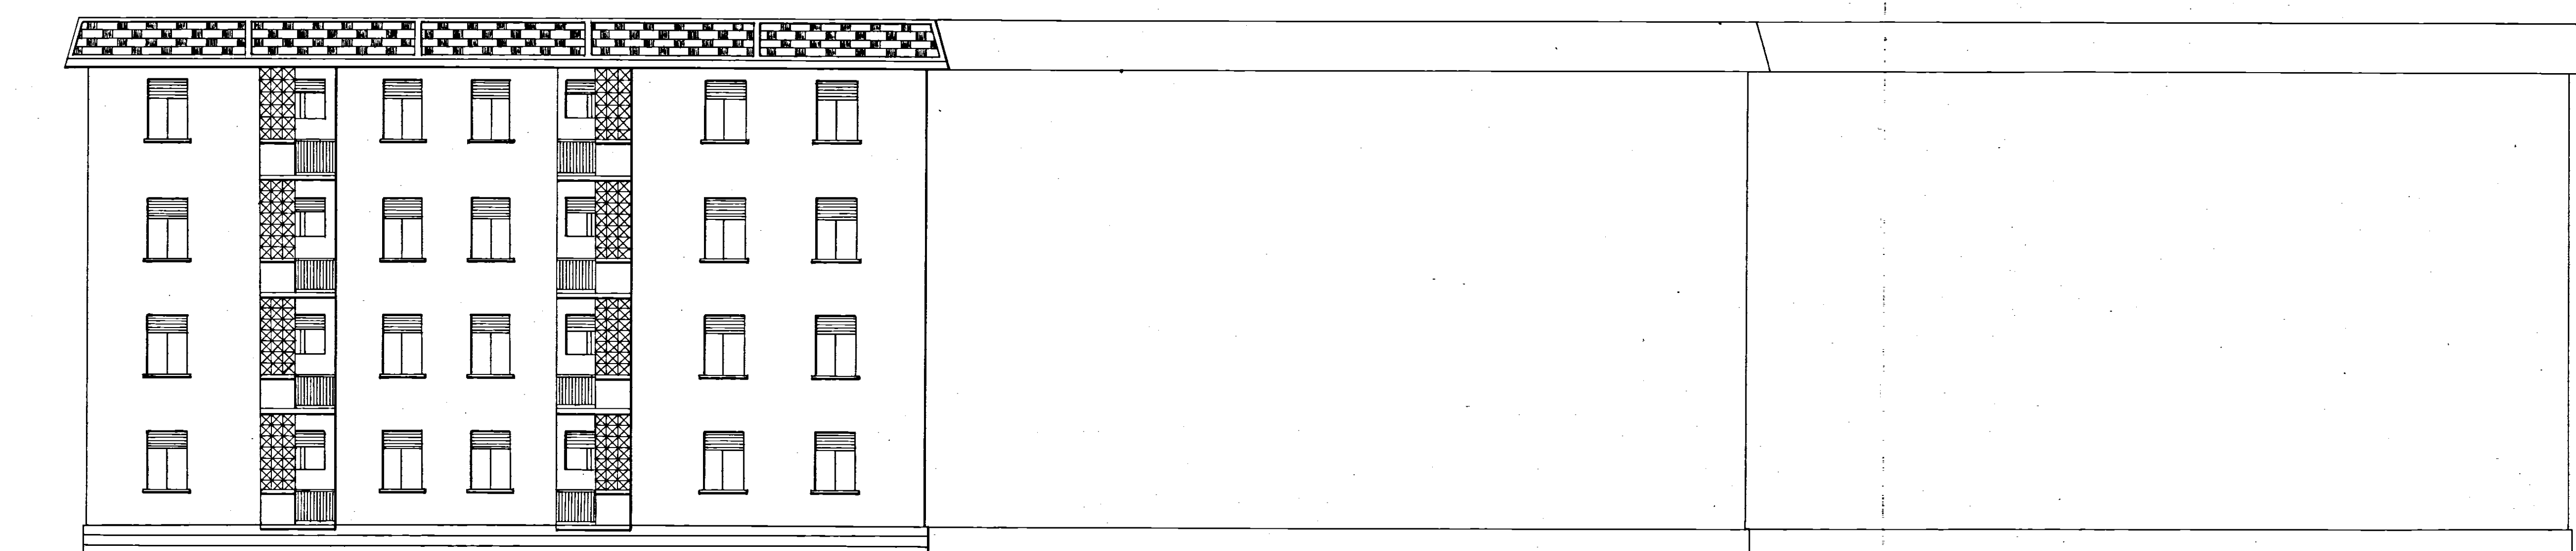

SEZIONE A-B

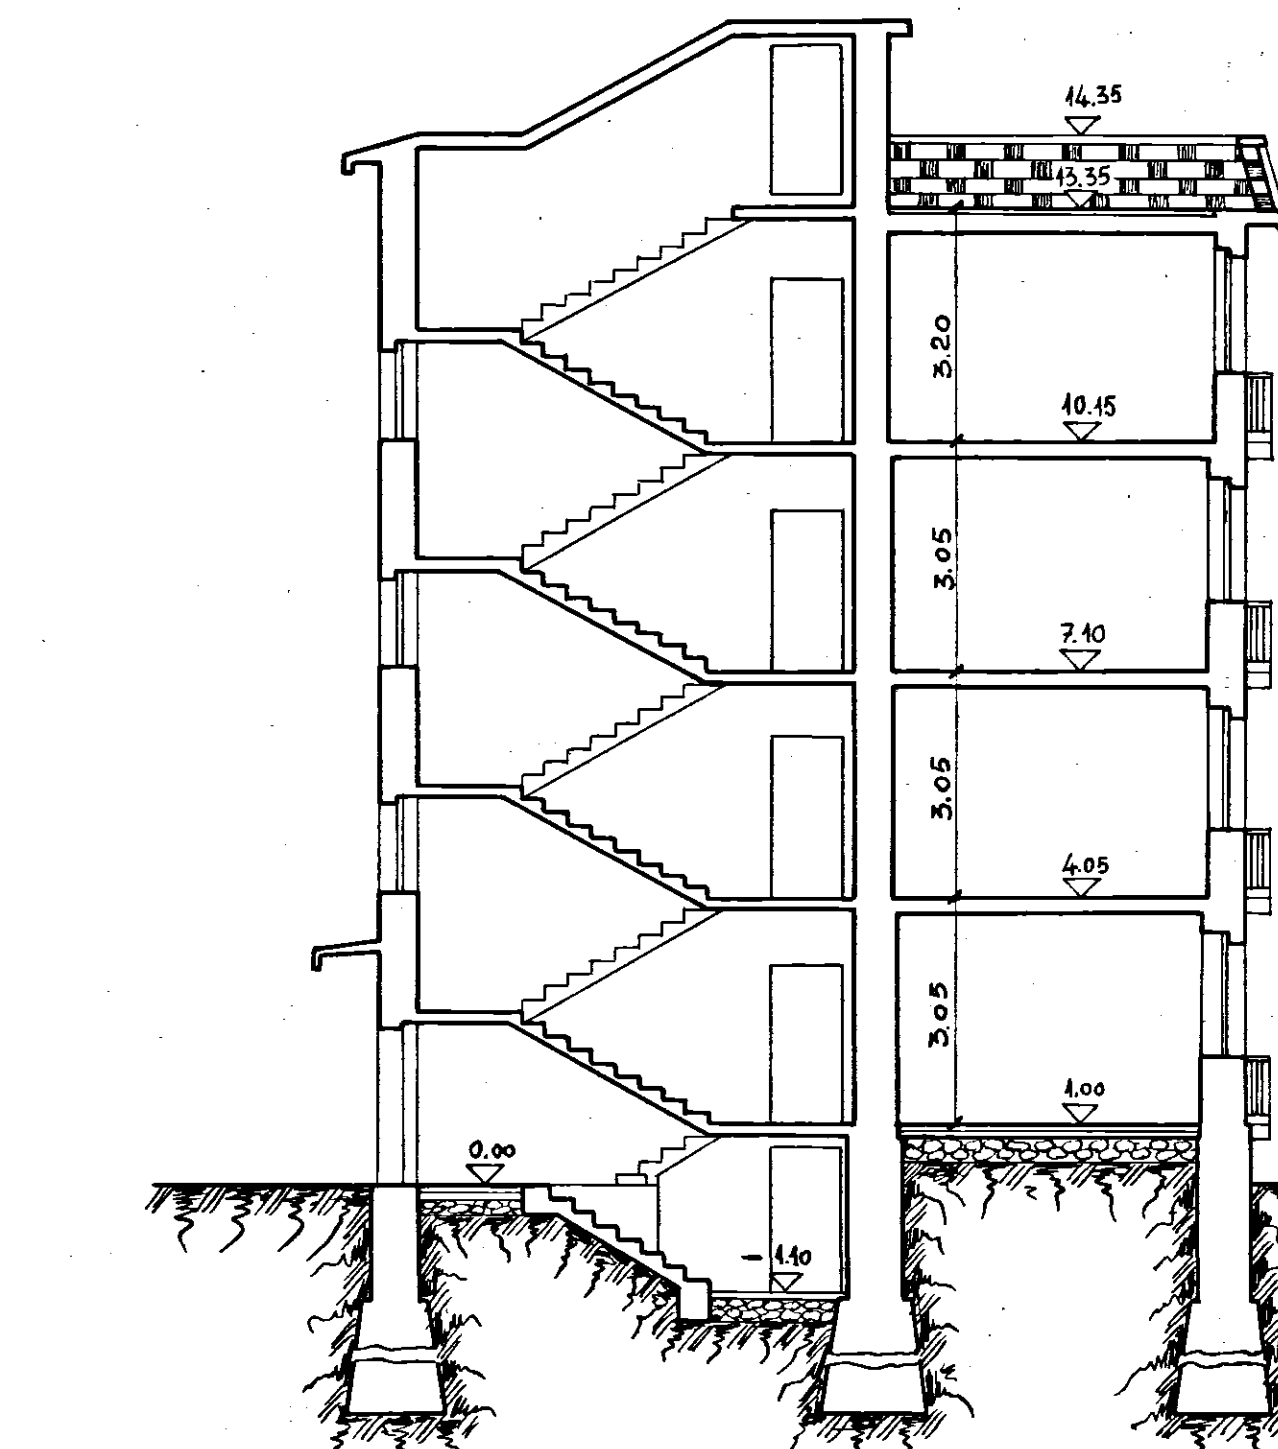

Annullata per la modifica