ALLEGATO n. 5
ALLA CONTABILITA' DEI LAVORI
libretto delle misure n.
pag.

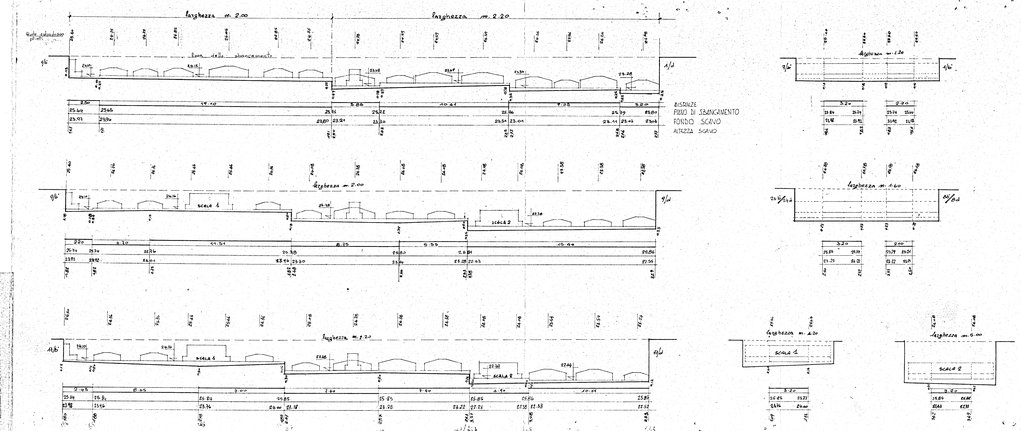

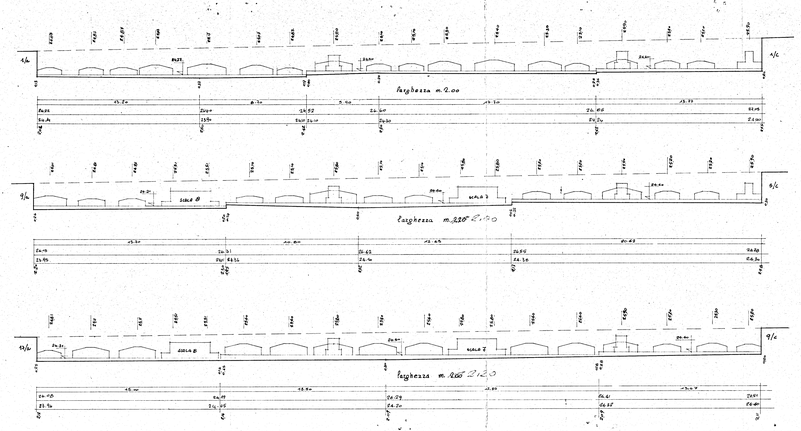

I. A. C. P. - BRINDISI

COSTRUZIONE DI CASE POPOLARI IN BRINDISI. PROGRAMMA DI INTERVENTO N° 001.11 - LAVAGNE - 1

IMPRESA: ASSUNTRICE: TODISCO GIOVANNI - BRINDISI

PROFILI - FONDAZIONI

TAVOLA 5

Scala 1:100

Il Direttore dei Lavori: l'Impresa: