

COMUNE DI SAN VITO DEI NORMANNI
PROVINCIA DI BRINDISI



Cant. 16979

Fabbricato 2

Località:

Via TEVERE

Locazione

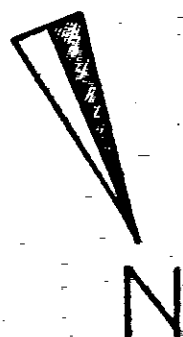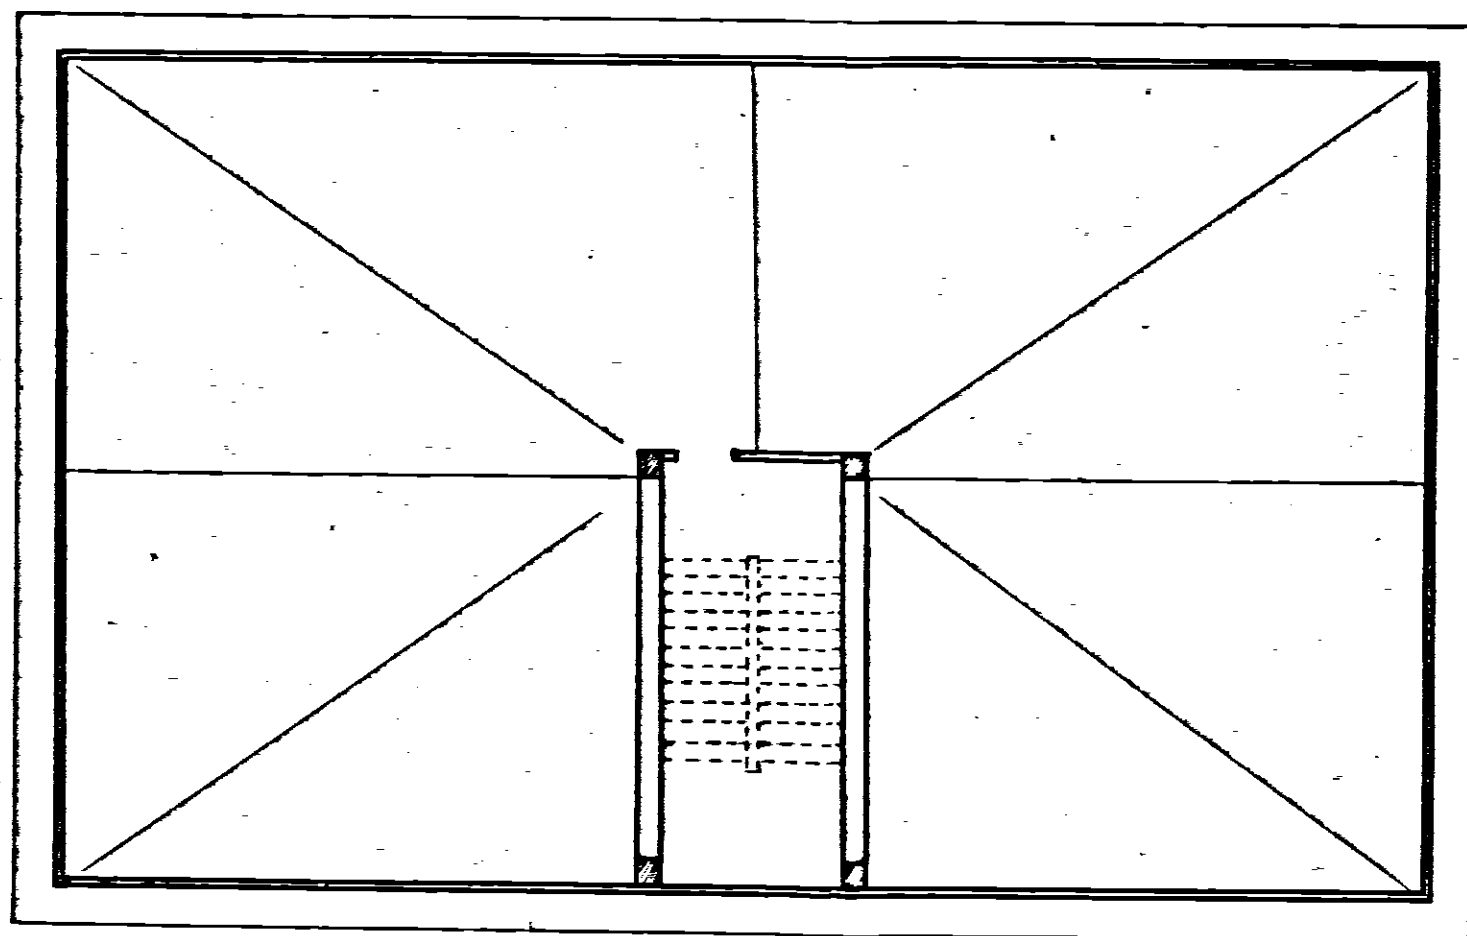

PIANTA TERRAZZO

Data della compilazione - Luglio 1962

Scala 1:100