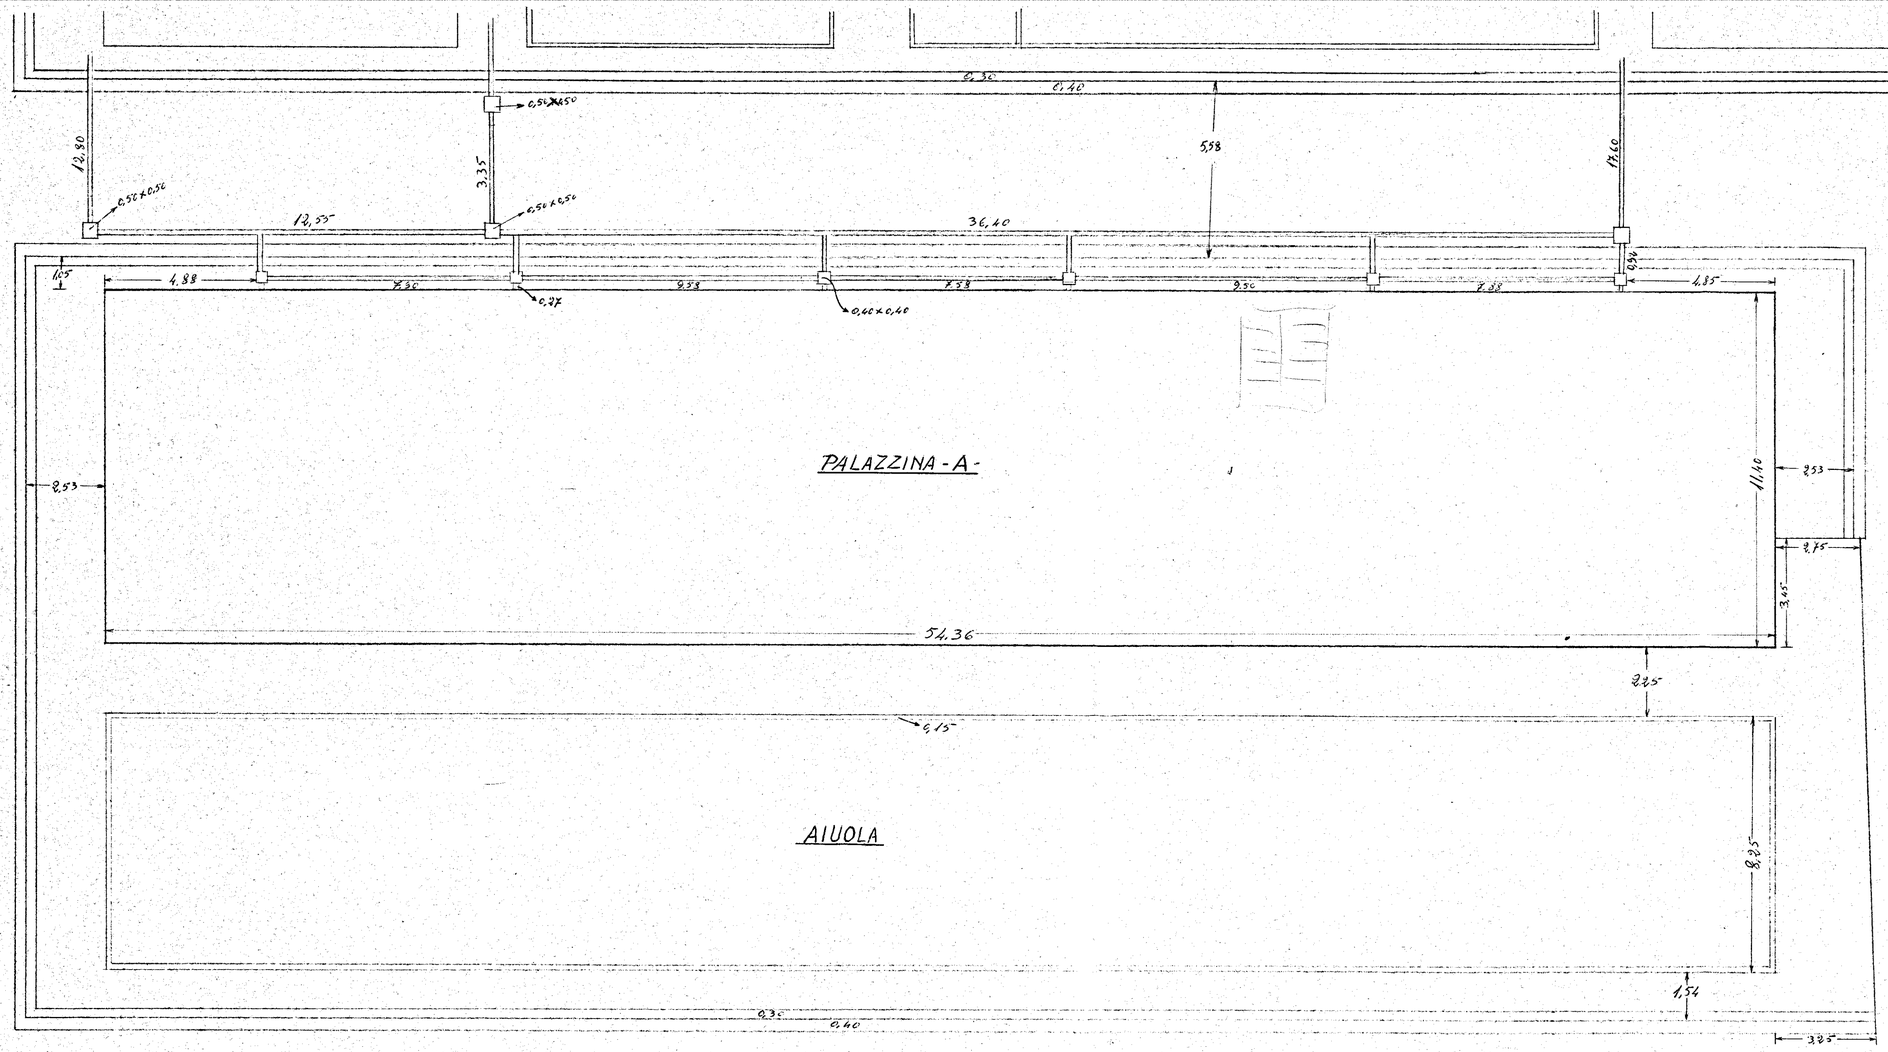

CASE Per LAVORATORI in BRINDISI

Cantiere 11950

Scala 1:100

Pianta

Sistemazioni esterne

S. r. l. "Generale Costruzioni"
L'AMMINISTRATORE UNICO