


STRALCIO FG. DI MAPPA CATASTALE
SCALA 1:1000

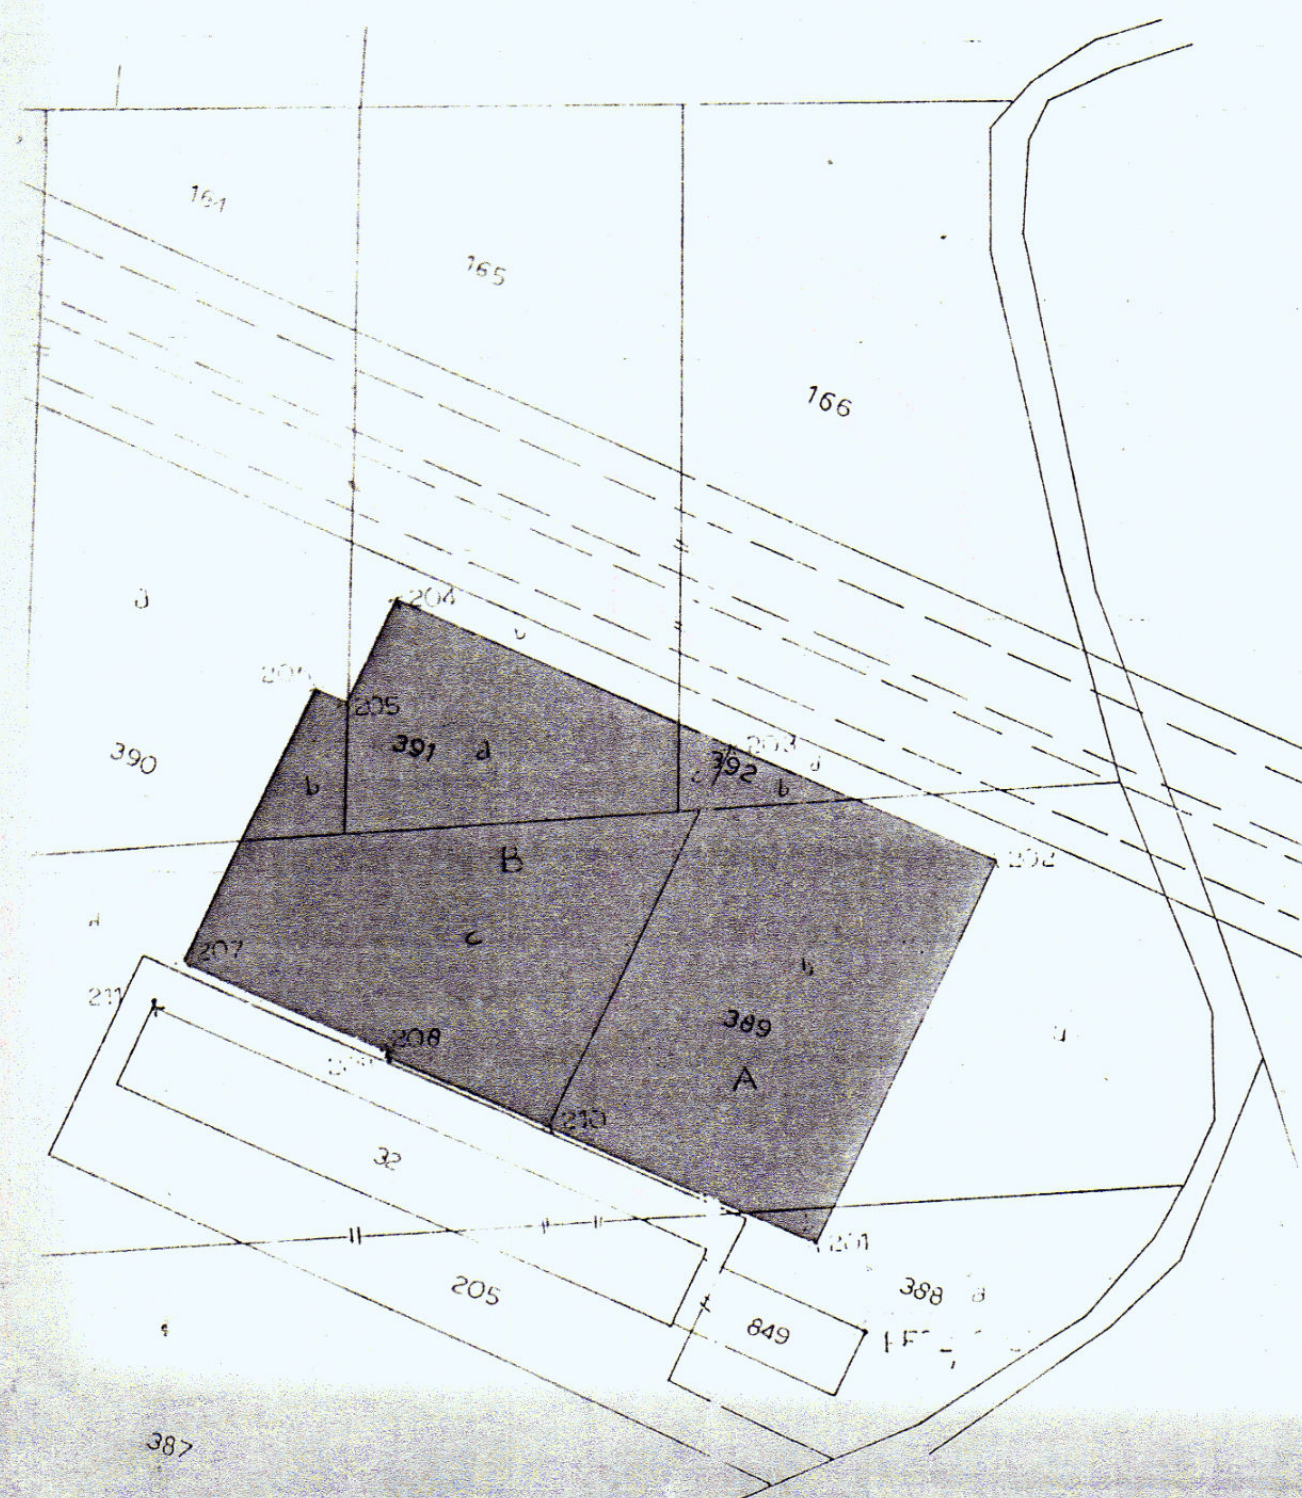



STRALCIO FG. DI MAPPA CATASTALE
SCALA 1:2000

UFFICIO TECNICO ENERALE
BRINDISI

Allegato al Mod. 51 N. 86/89 che sostituisce la
pagina del modello stesso destinata al disegno, non
utilizzabile per motivi tecnici.

Copie di BRINDISI Foglio 72 Scala 1:2000

IN COPIATORE

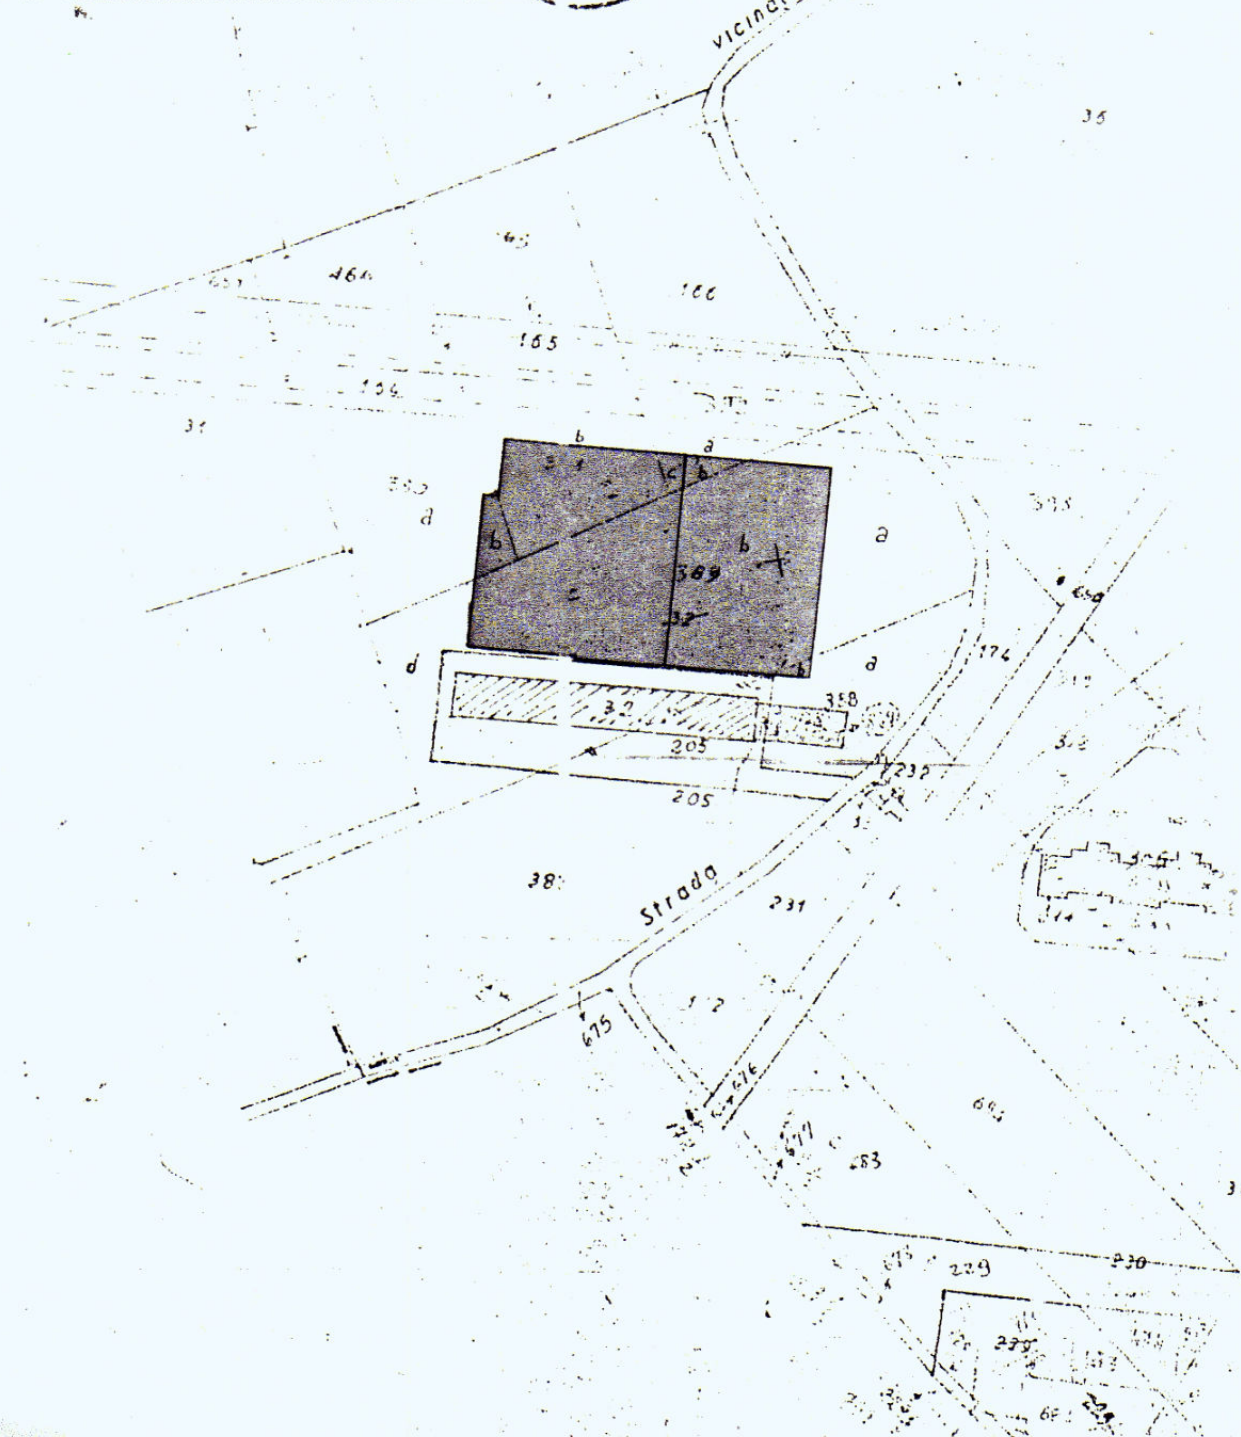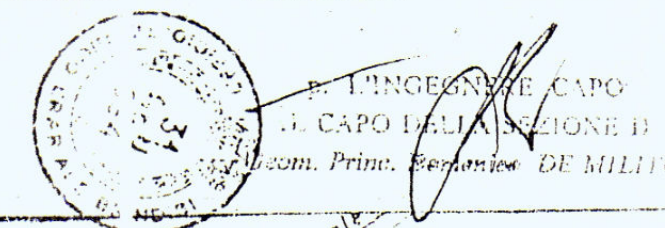

ISTITUTO AUTONOMO CASE POPOLARI - BRINDISI

IACP

ALLEGATO A-
all'atto n. 17730
del 1/10/89

LEGGE 11/3/1988 N. 67 - BIENNIO 1988/89
PROGRAMMA DI INTERVENTO N. 001/135/1
CODICE 74/001/0067/0/135/1

PROGETTO COSTR. ALLOGGI POPOLARI
QUARTIERE S. ELIA OVEST - BRINDISI

VARIANTE SISTEMAZIONE FABBRICATI
Lotto C/4-5-6

(autorizzato con conc.edil.n.8502/7 del 20/01/94)

Tav. N.

Data: Agg. Rapp.: 1:200

PROGETTO BASE: IACP - BRINDISI

PROGETTISTA:



IMPRESA:


SUPERFICIE DA NON EDIFICARE MQ. 1357

Carreggiata

Marciapiede Viale Caduti di Via Fani

Aiuola alberata

Linea di confine
del lotto

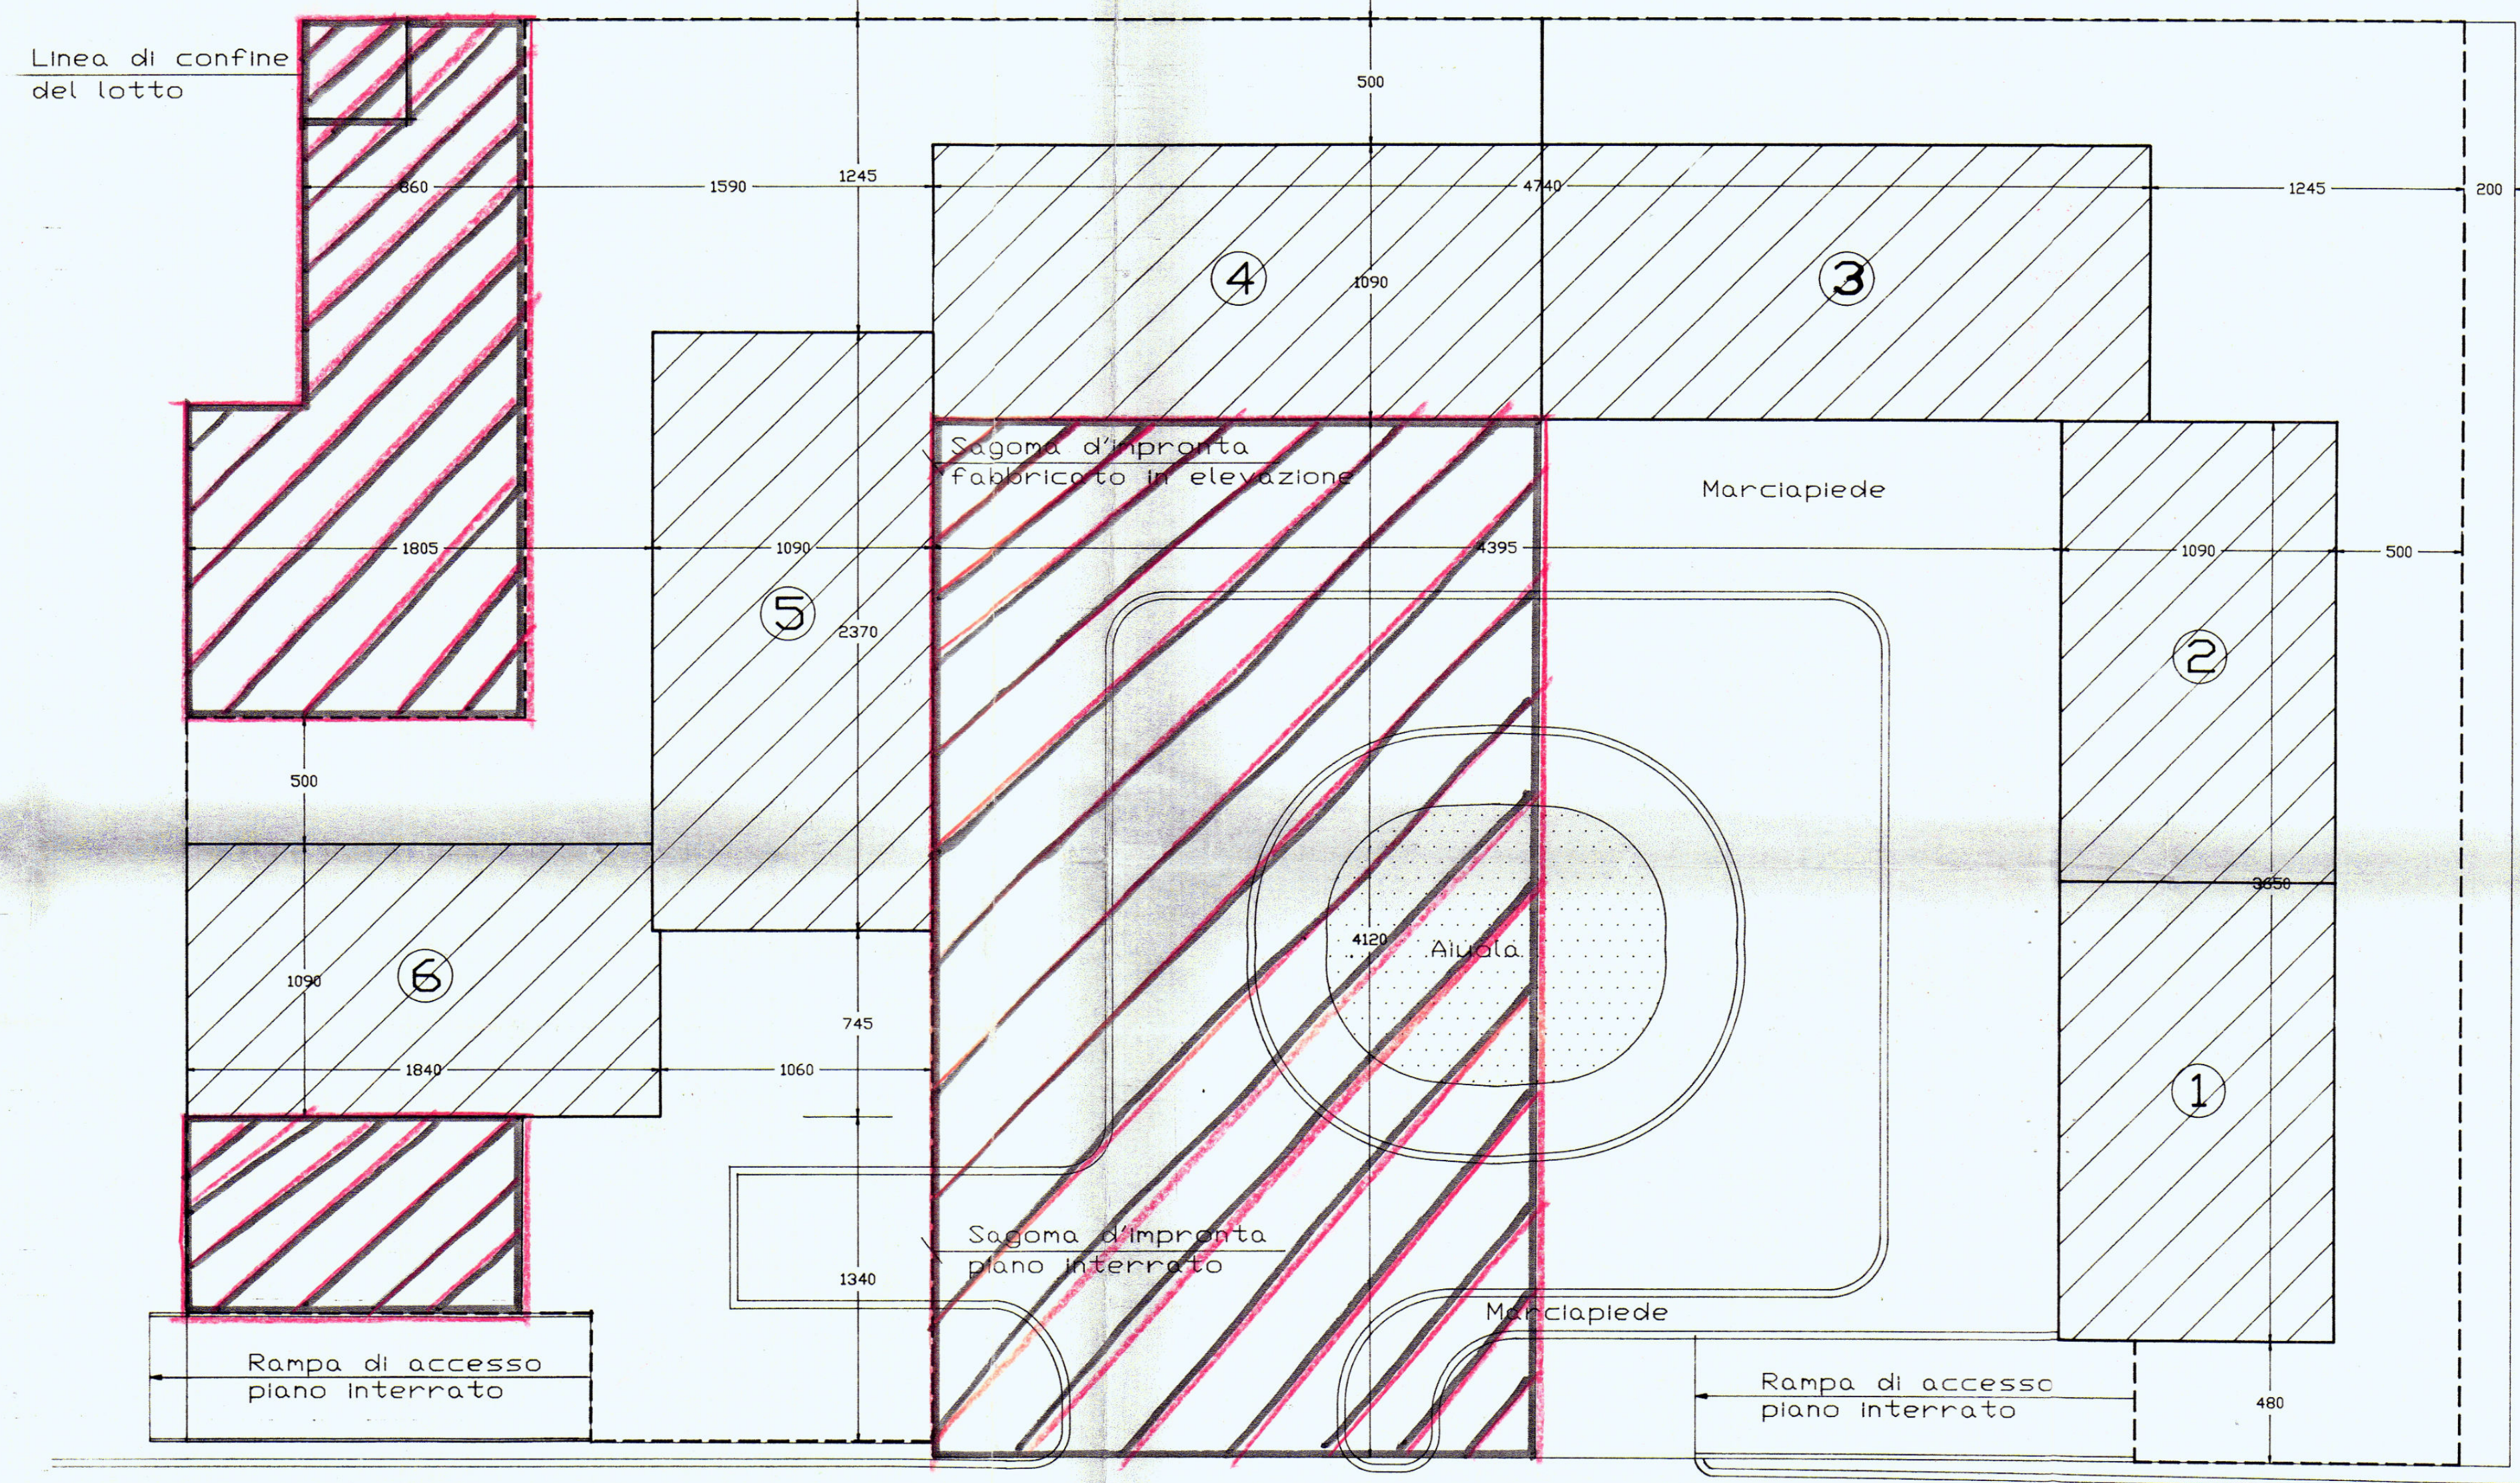

Strada Comunale

NEGOZI
Fabbricato esistente

PIAZZA RAFFAELLO

PLANIMETRIA NUOVA SISTEMAZIONE FABBRICATI
SCALA 1:200