AGGIORN.	

GRUPPO DI INGEGNERIA
GIUSEPPE IURILLI & ASSOCIATI
BRINDISI - VIA FEDERICO II, 8 - TEL. 22074

PROPRIETA': ISTITUTO AUTONOMO CASE POPOLARI-BRINDISI-	SCALA 1/50	TAV. 8	DATA: Novembre '78
PROGETTO: COSTRUZIONE DI ALLOGGI POPOLARI IN BRINDISI AL RIONE PERRINO - Legge 8/8/1977 n°513 -			DIS.:
	COMM.:		VIST.:

= EDIFICIO A SPINA TIPO " D_4 " =
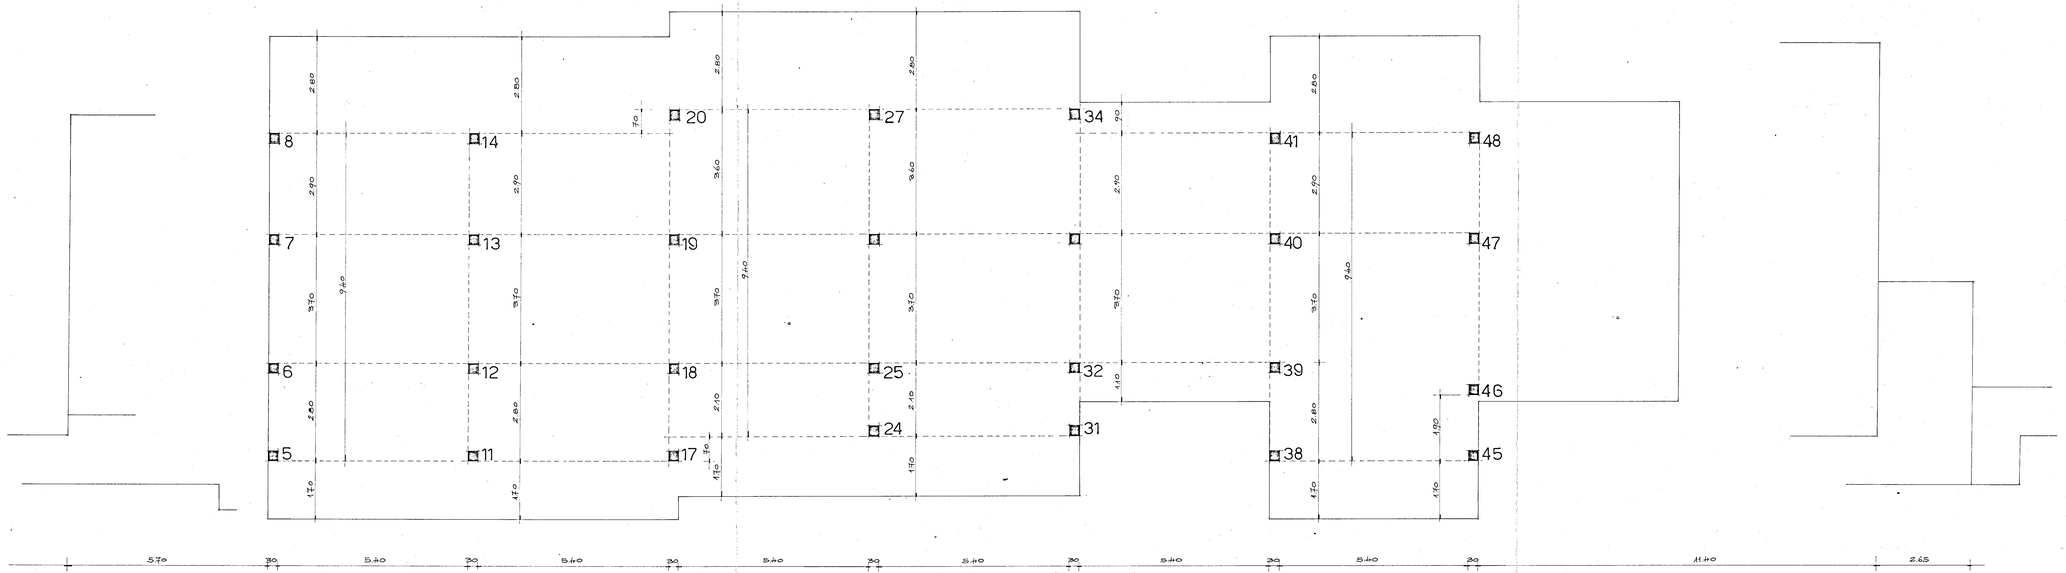
= PIANTA PILASTRI E FILI FISSI AL PIANO 3° =