


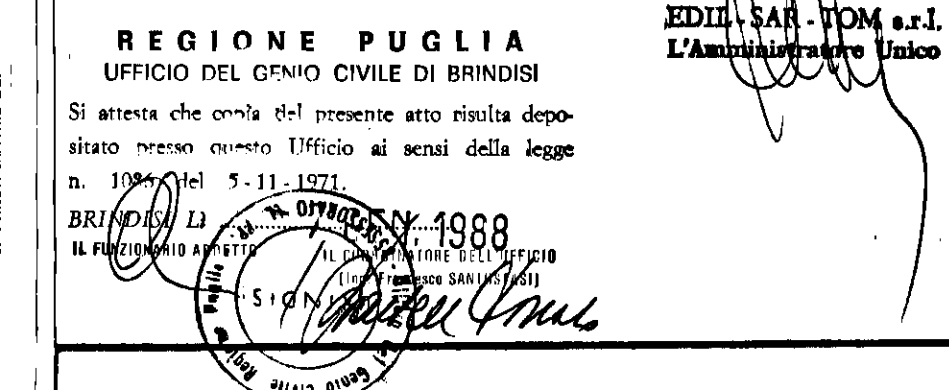

**istituto autonomo
case popolari**

—brindisi

legge 5-8-1978 n. 437 IV° biennio 1984/85
programma intervento n. 001-117-1
codice 4-16-74-001-01

progetto per la costruzione di alloggi
popolari in **BRINDISI** (RIONE BOZZANO)
LOTTO -F- (SCALE 0-P-Q)

alloggi n. 28 da mq. 95

PIANTA FONDAZIONI - TRAVI DI COLLEGAM.

1av. 3

ufficio
progettazione
i. a. c. p.
brindisi

scala 1 : 10

