


ISTITUTO AUTONOMO CASE POPOLARI (BA)

costruzione di m. 14 abitazioni per lavoratori agricoli dipendenti in Francavilla J.^{ma}

pianta di fondazione palaz. D

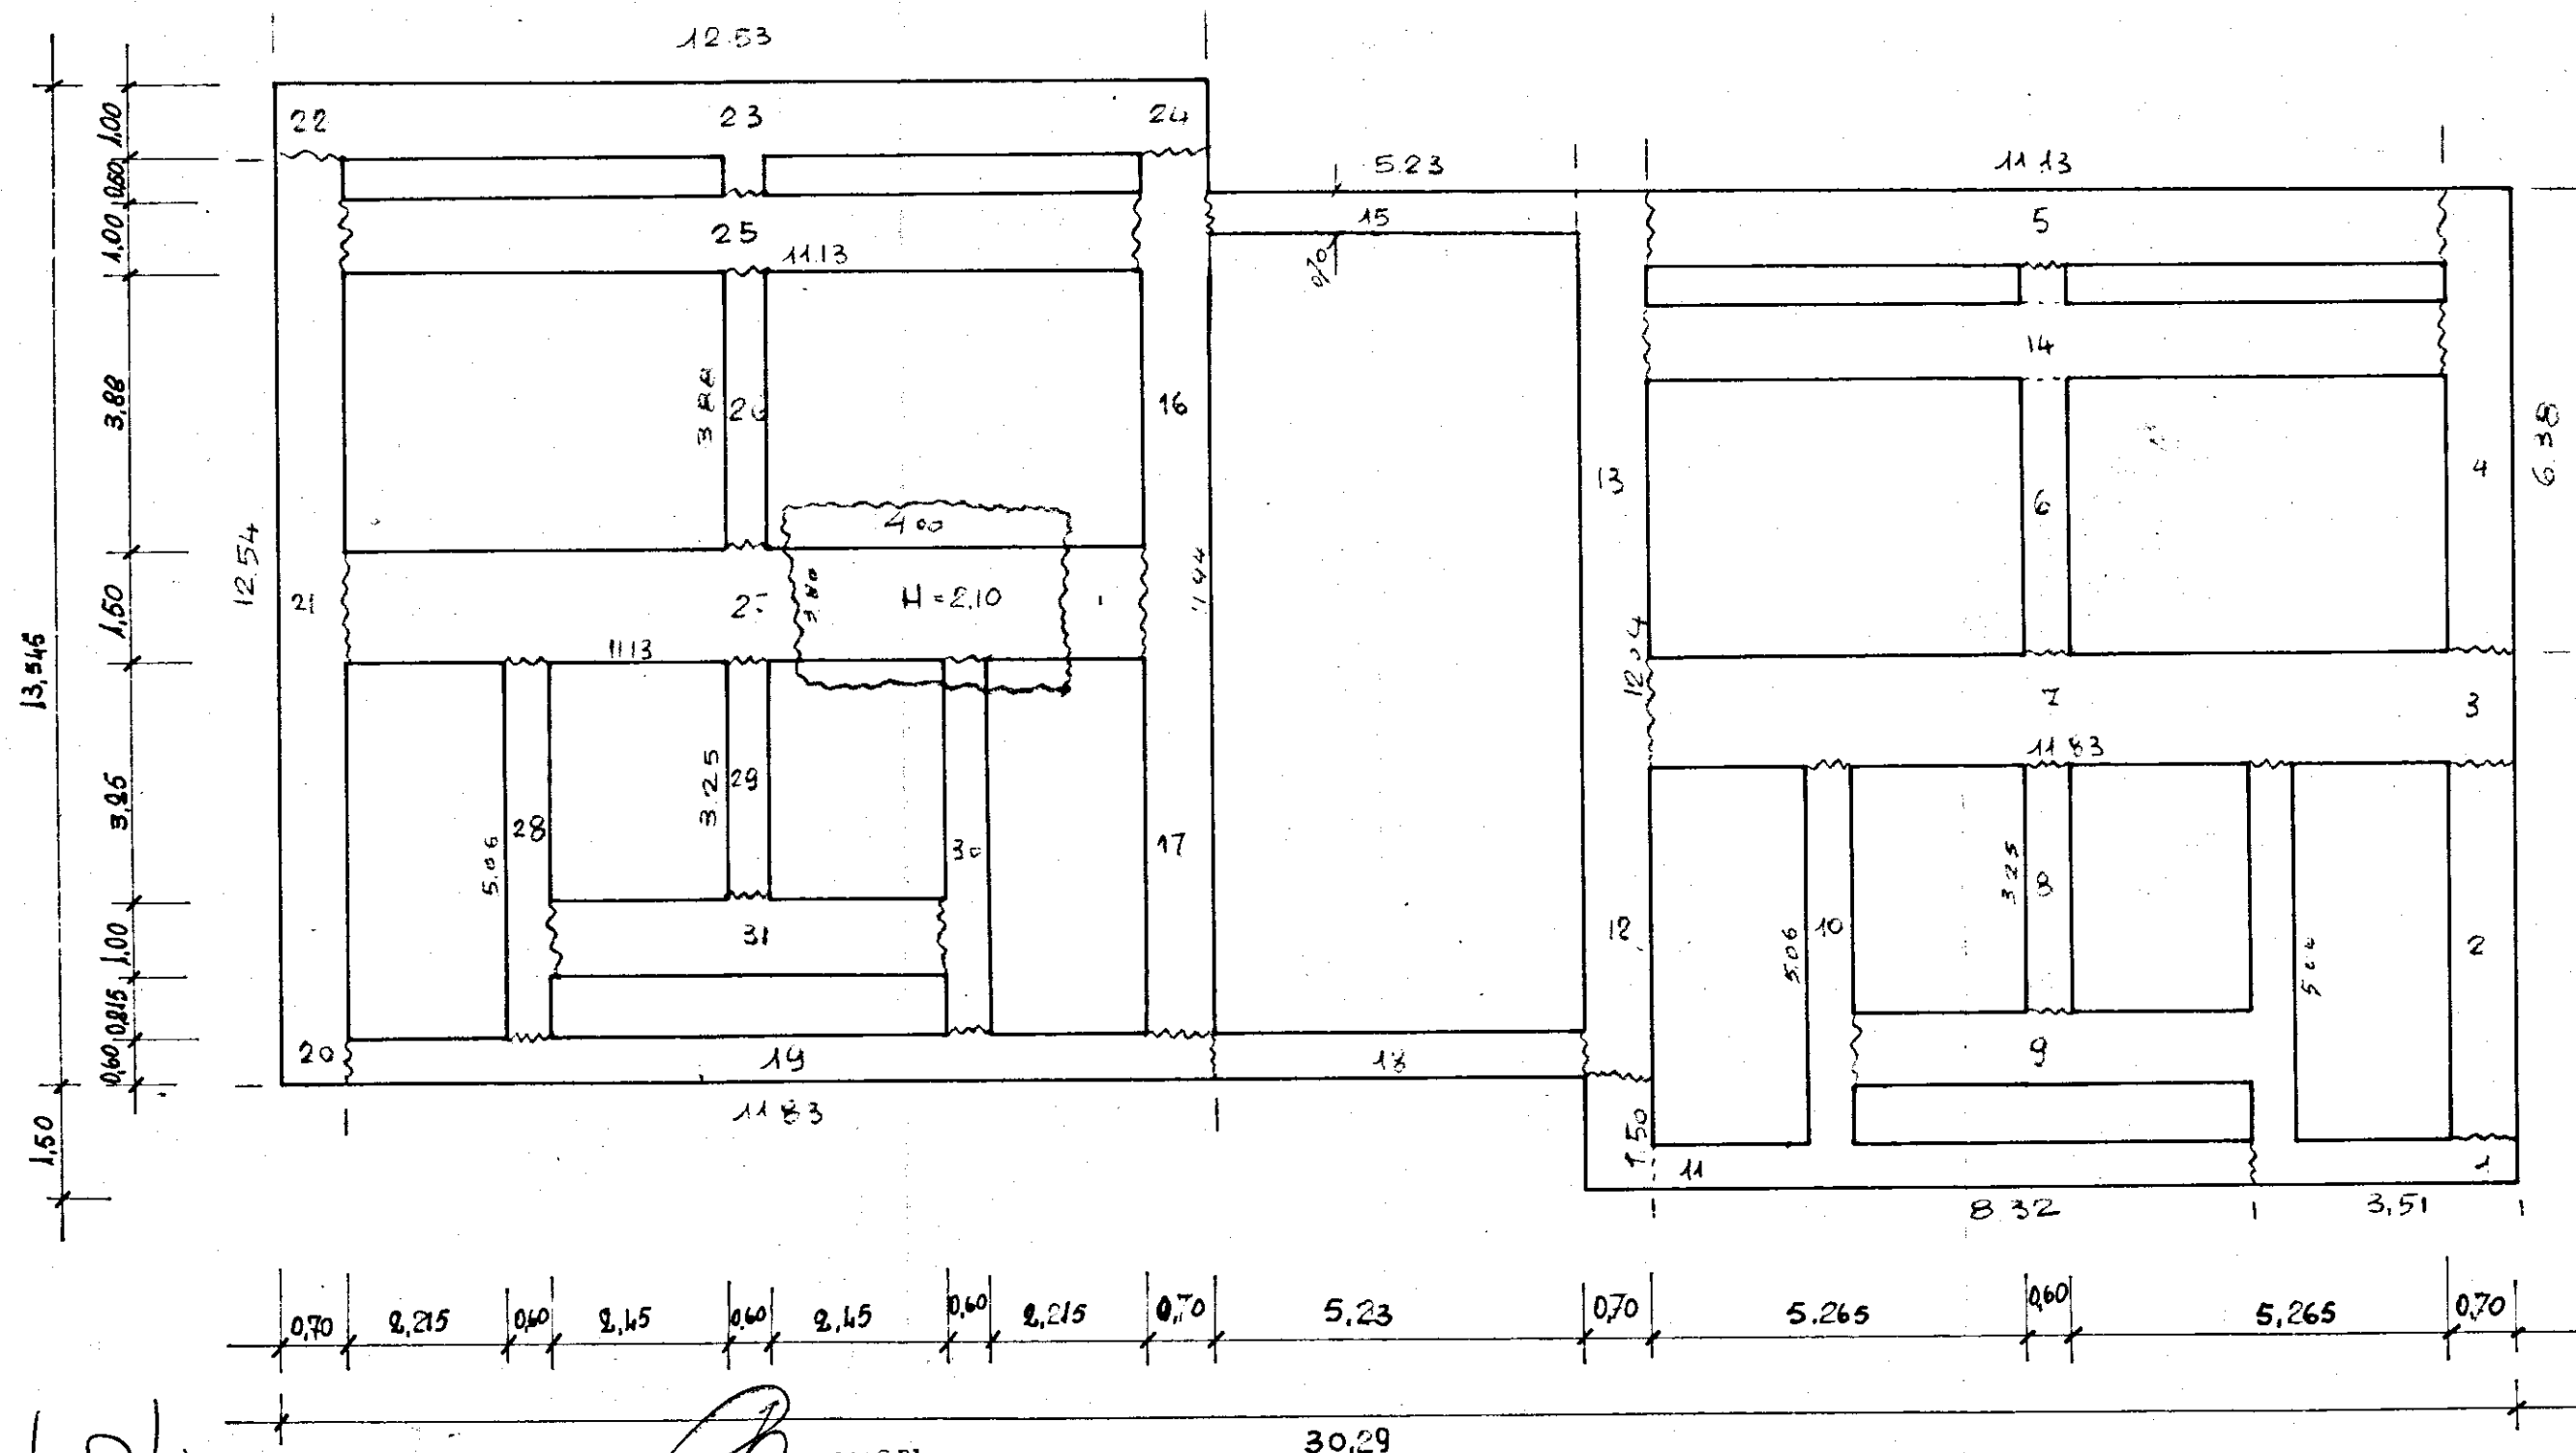

IL DIRETTORE DEI LAVORI

IMPRESA