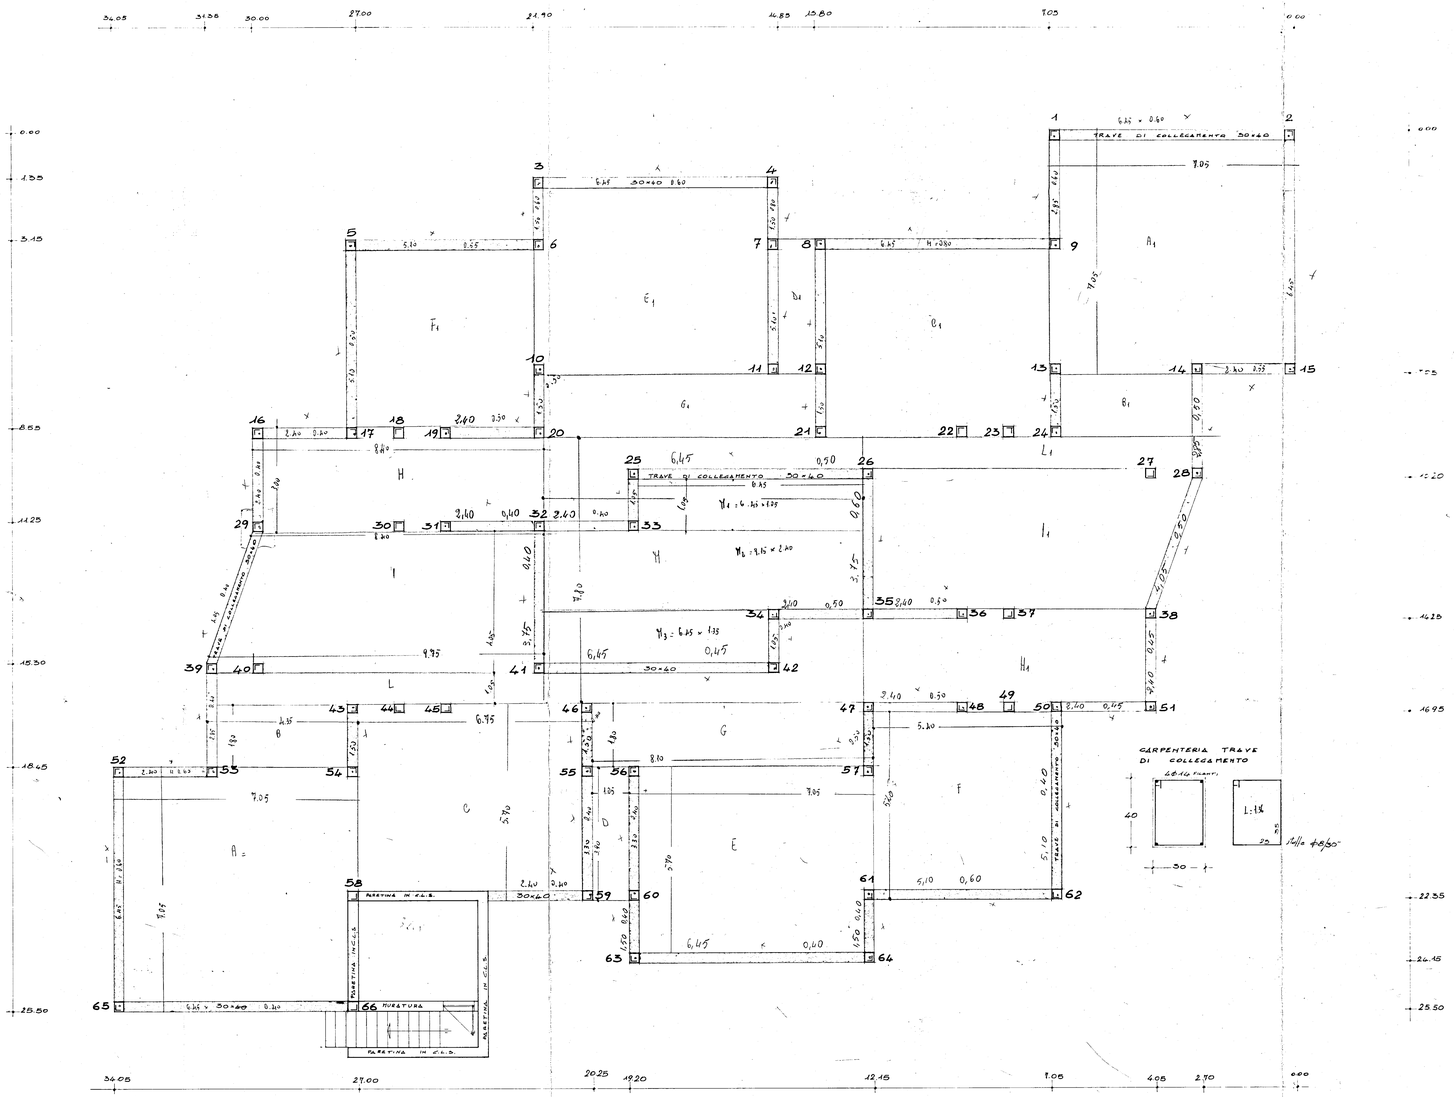

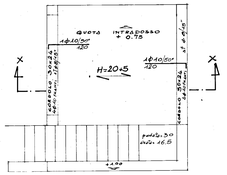

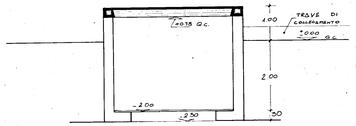

STRUTTURE	CEMENTO Tipo	DOSAGGIO Q.tali	CONGLOMERATO C.250	ACCIAIO Tipo
FONDAZIONI	325	3.00	250	FeB 38K
PILASTRI	425	3.50	300	FeB 38K
SOLAI	425	3.50	300	FeB 44K
RIMANENTI STRUTTURE	325	3.50	300	FeB 44K
PRESCRIZIONI PER IL CONGLOMERATO		CEMENTO Tipo 425	DOSAGGIO Q.tali 3.50	CALCESTRUZZO C.250 300
TRAVI CARATTERISTICHE DELL'ACCIAIO		STAFFE Tipo FeB 44K	TONDI TESI Tipo FeB 44K	TONDI COMPRESSI Tipo FeB 44K

note

CARICHI DI PROGETTO		COPERTURA				
PERMANENTI	P.P. SOLAIO	250 kg/mq				
	INC. TRAVATURA	/				
	PARETI A PARTITA DI PIETRA	150 kg/mq				
	INC. DI TAMPONE	350 kg/mq				
ACCIDENTALI		150 kg/mq				

ULTERIORI PRESCRIZIONI E NOTE

DATA	MODIFICHE	FIRMA

STUDIO TECNICO DI INGEGNERIA
corso garibaldi 27 -- tel 223150
72100 brindisi

progettazione:
calcolo strutture in c.a e acciaio
impianti tecnologici
consulenza tecnica

ALLEGATO **4**

PROGETTO DELLE STRUTTURE IN C.A. DI ASILO NIDO DA ERIGERSI IN FASANO NELLA ZONA 2 DEL PIANO REDATTO IN ATTUAZIONE DELLA LEGGE 18/4/1962 N. 167

SCALA 1 : 50

DISEGNATO

DATA Marzo 1980

AGGIORNAMENTI

1° SOSTITUISCE IL n° data:

2° SOSTITUISCE IL n° data:

OGGETTO: -PIANTA TRAVI DI COLLEGAMENTO
-CARPENTERIA TRAVI DI COLLEGAMENTO
-PIANTA, COPERTURA E SEZIONE CENTRALE TERMICA

EDILIZIA SOCIALE
Legge 865 del 22/10/971 - art. 68/b

PROGETTISTA

ESECUTORE LAVORI

DIRETTORE LAVORI