IACP - BRINDISI

Progetto per la costruzione di edifici residenziali in Ostuni

- Piano di zona 167 - nucleo A
Lotti 27 · 28 · 29 · 30

PROGETTAZIONE
ING. PIETRO DE LEONARDIS

L'IMPRESA
TORNESE COSTRUZIONI

PIANTA PIANO TERRA
con indicazione impianto smaltimento acque nere e bianche,schema distribuzione impianto elettrico
scala 1:50
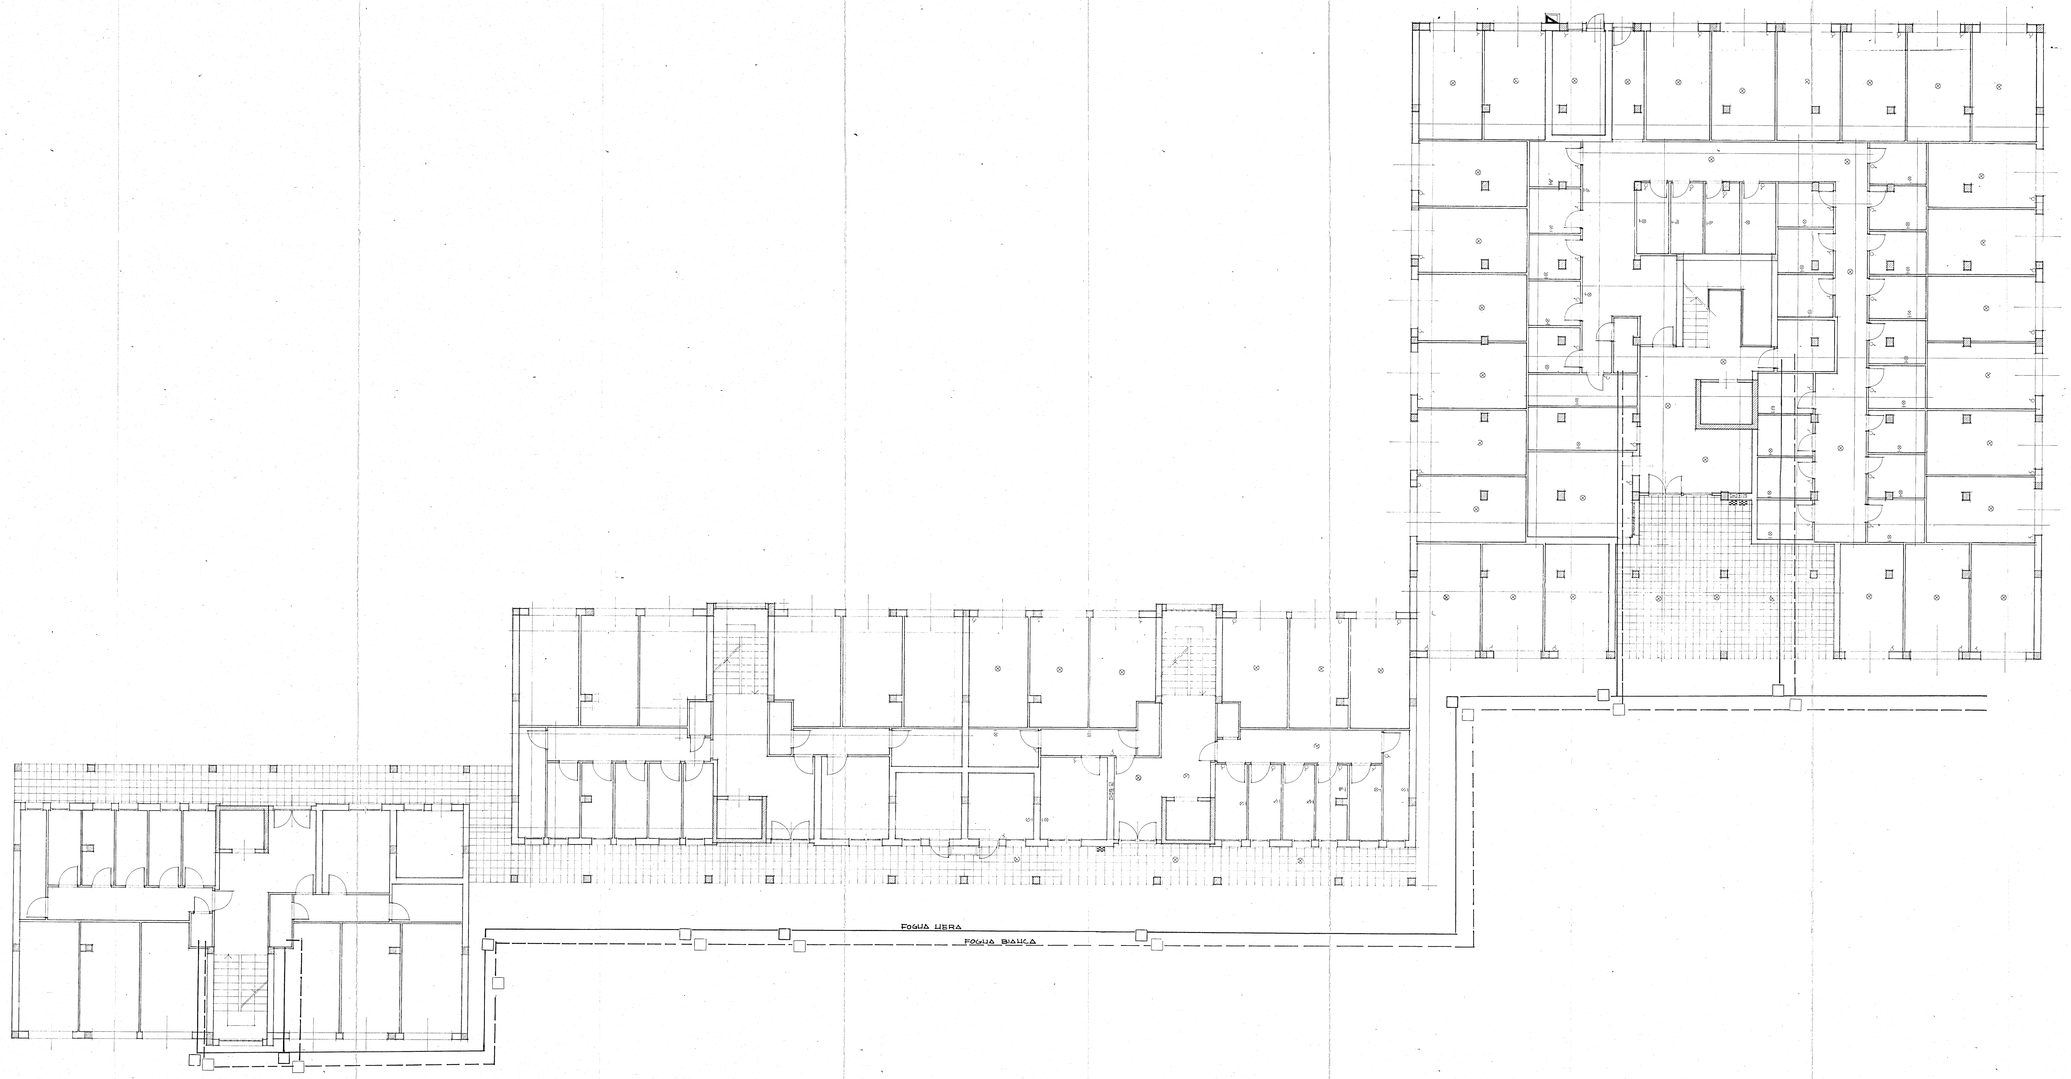
TAV 14