PILASTRO	20×50 :	4Ø12 + 2Ø8	ST Ø6/15"	–	10A-15A-9B-16B
" "	20×60 :	6 Ø12	ST Ø6/18"	–	1A-9A-1B-21A-28A-17B-24B
" "	30×28 :	4Ø12	ST Ø6/18"	–	11A-12A-13A-14A-15A-16A-17A-10B-11B-12B-13B-14B-15B-19A-20A
" "	30×40 :	4Ø12	ST Ø6/18"	–	5A-4B-6A
	30×50 :	6Ø12	ST Ø6/18"	–	2A-3A-4A-6A-7A-8A-2B-3B-5B-6B-7B-22A-23A-24A-25A 26A-27A-18B-19B-20B-21B-22B-23B

H. PLINTI = 70 CM.

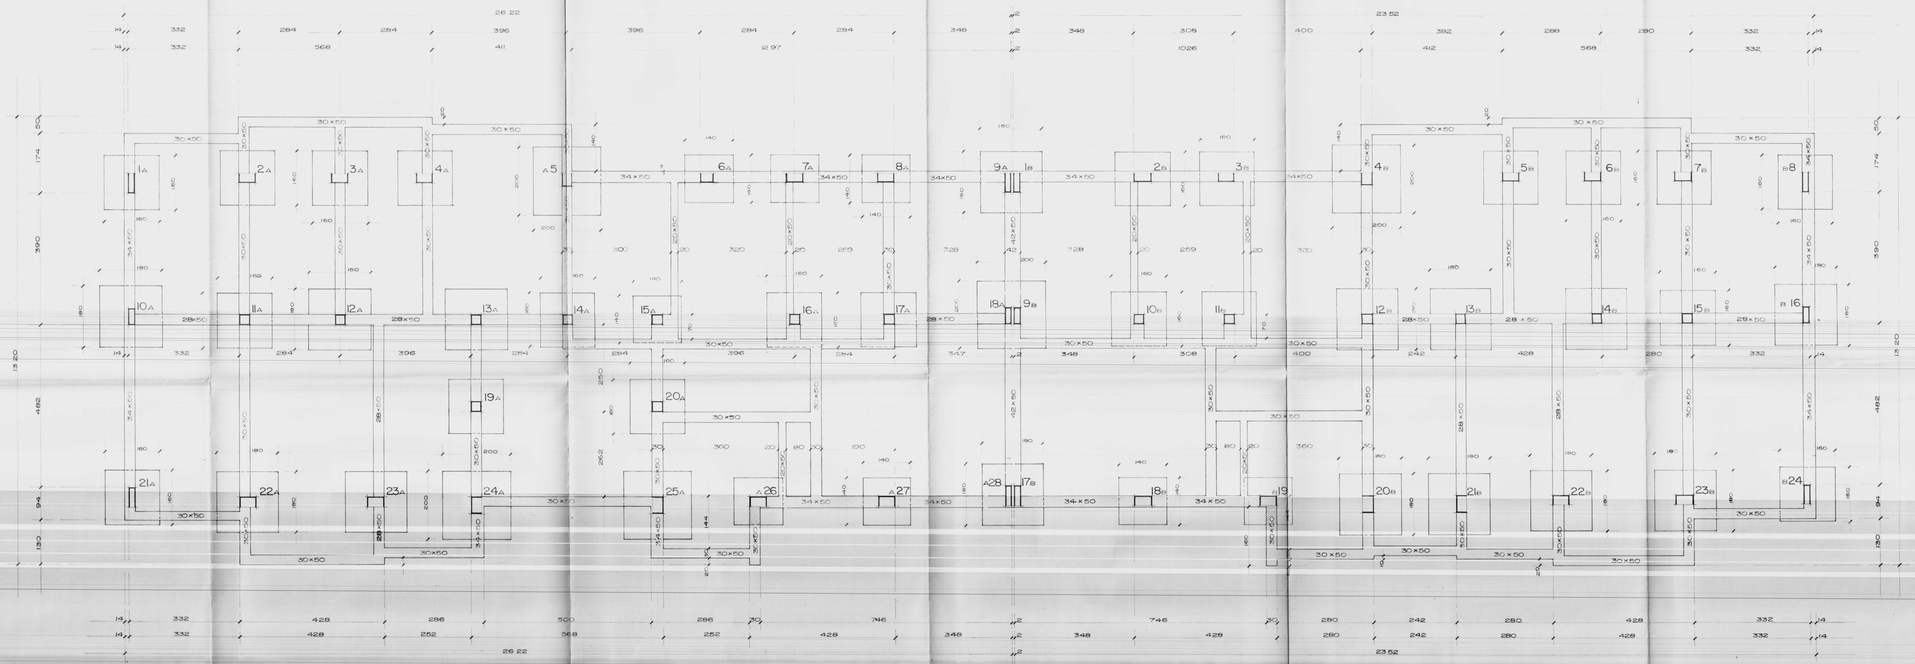

ISTITUTO AUTONOMO CASE POPOLARI - BRINDISI -----
LEGGE 22-10-971 N° 865 - ART. 55 - PROGR. INTERV. 015-2 1
COSTRUZIONE N. CASE POPOLARI IN S. PANCRAZIO SAL. -
IMPRESA : GEOM. GIUSEPPE MORELLI - TREPUZZI ---
CALCOLI STATICI : ING. ARMANDO INTIGLIETTA - BRINDISI -
TAV. N° 2 DATA : FEBB. 76 SCALA 1 : 50 -
CAN. A/B -

UFFICIO DEL GENIO CIVILE - BRINDISI

PIANTA CARPENTERIA DI FONDAZIONE