ISTITUTO AUTONOMO CASE POPOLARI - BRINDISI

LEGGE 22-10-1971 N. 865 – ART. 55 | CANALE C

COSTRUZIONE DI CASE POPOLARI IN BRINDISI

PIANTA FONDAZIONI

Scala 1:100

PROGRAMMA INTERVENTO N. 001/12/1

PROGETTAZIONE Uff. Tecn. I.A.C.P. BRINDISI

Aggiornamenti:

Progetto approvato dalla CEC in data 29-11-74

Data

IL DIRETTORE TECNICO Dott. Ing. Andrea LONGO

TAV. N. 2

Alloggi N. = da vani 5 = vani N. =

. 46 . 6 = . 276

. 8 . 7 = . 56
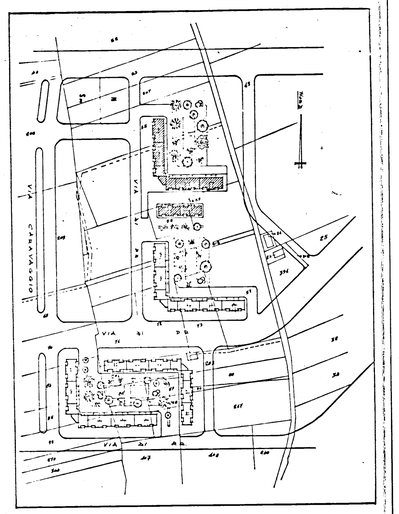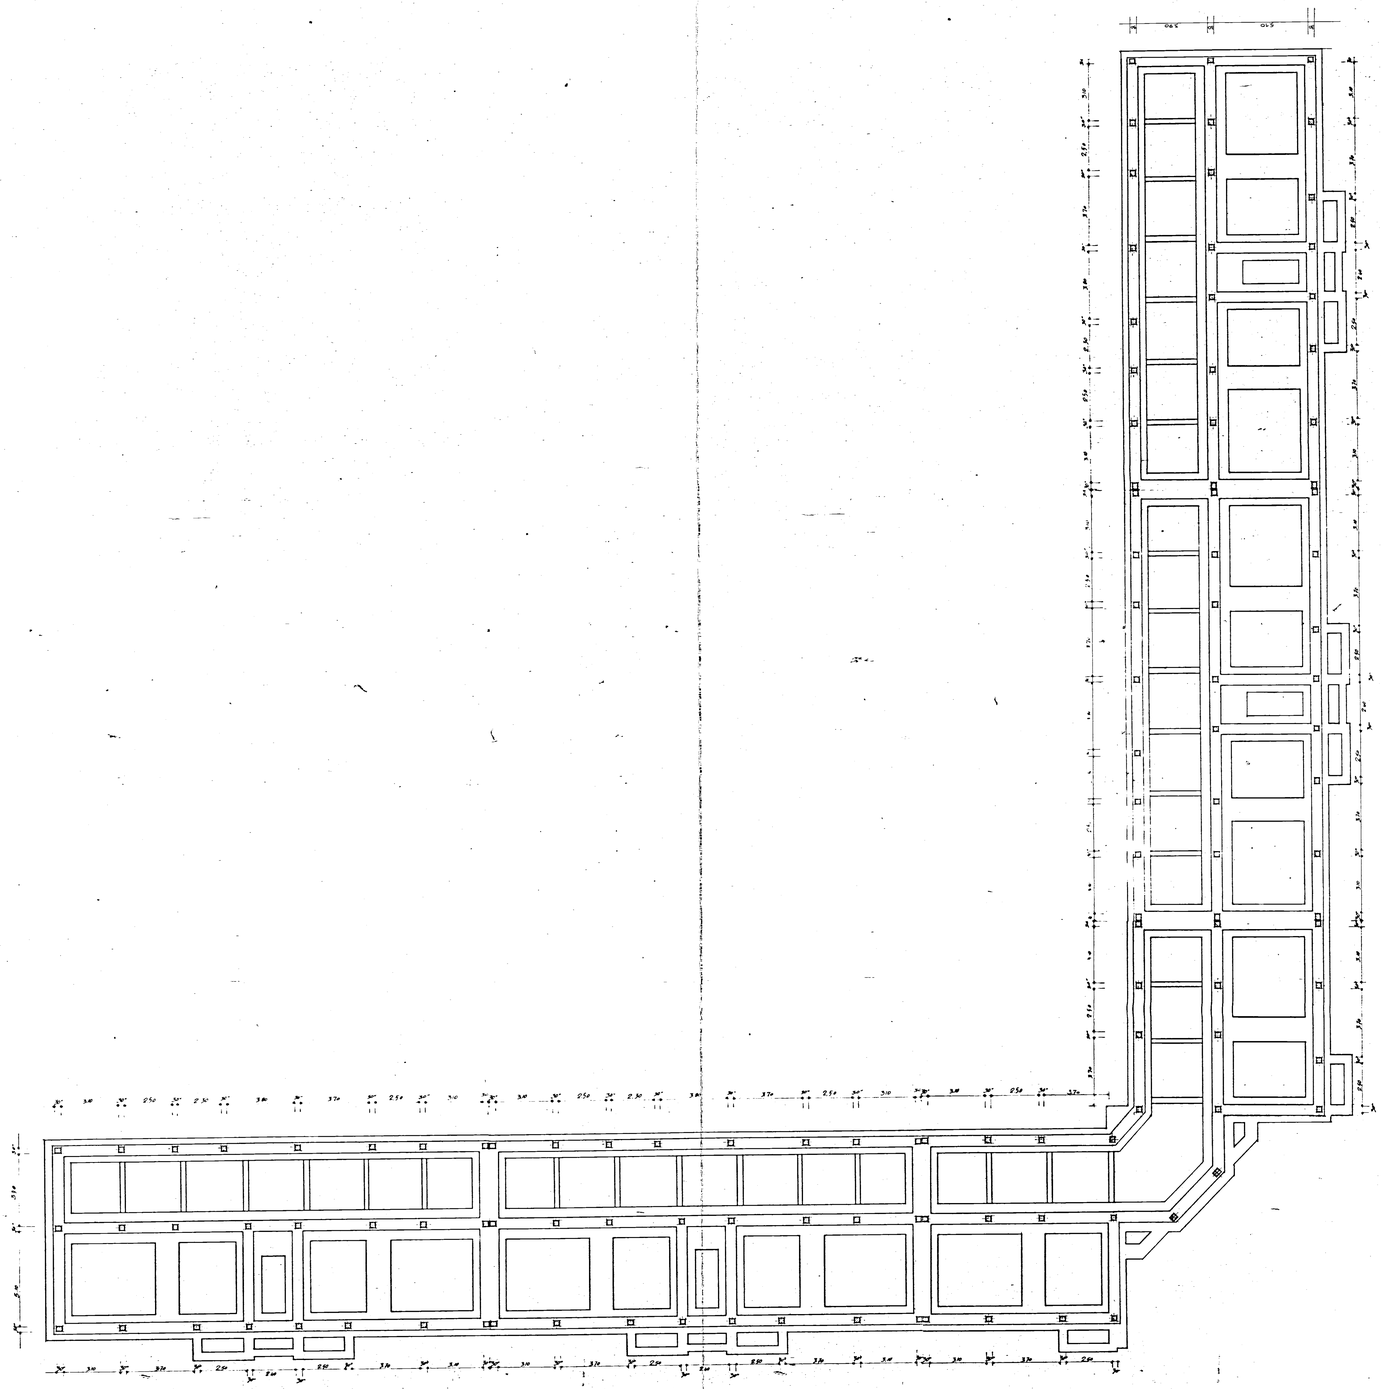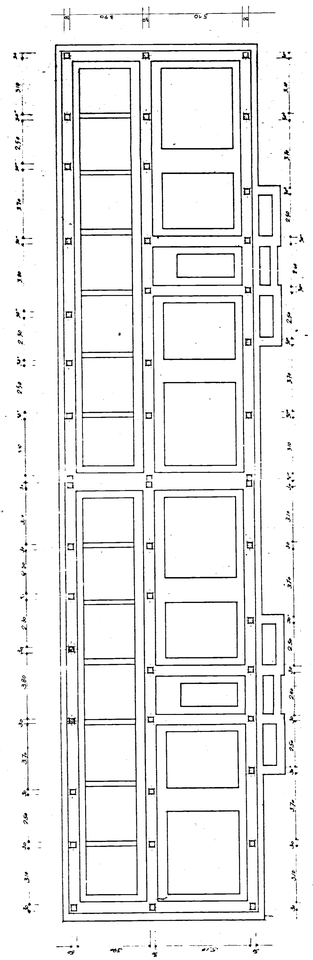
TOT. N. 54 N. 332