

CASE PER LAVORATORI IN FRANCAVILLA F.
QUARTIERE "S. LORENZO" VIA VICINALE S. LORENZO
CENTORIZZI -

CANTIERE N° 2121/BR

SCALA 1:100

PIANTA DEL PIANO TERZO

SCALA A CIV.

INT. 5

INT. 6


SCALA B CIV.

INT. 5

INT. 6

STESSA DITTA

SCALA B CIV.

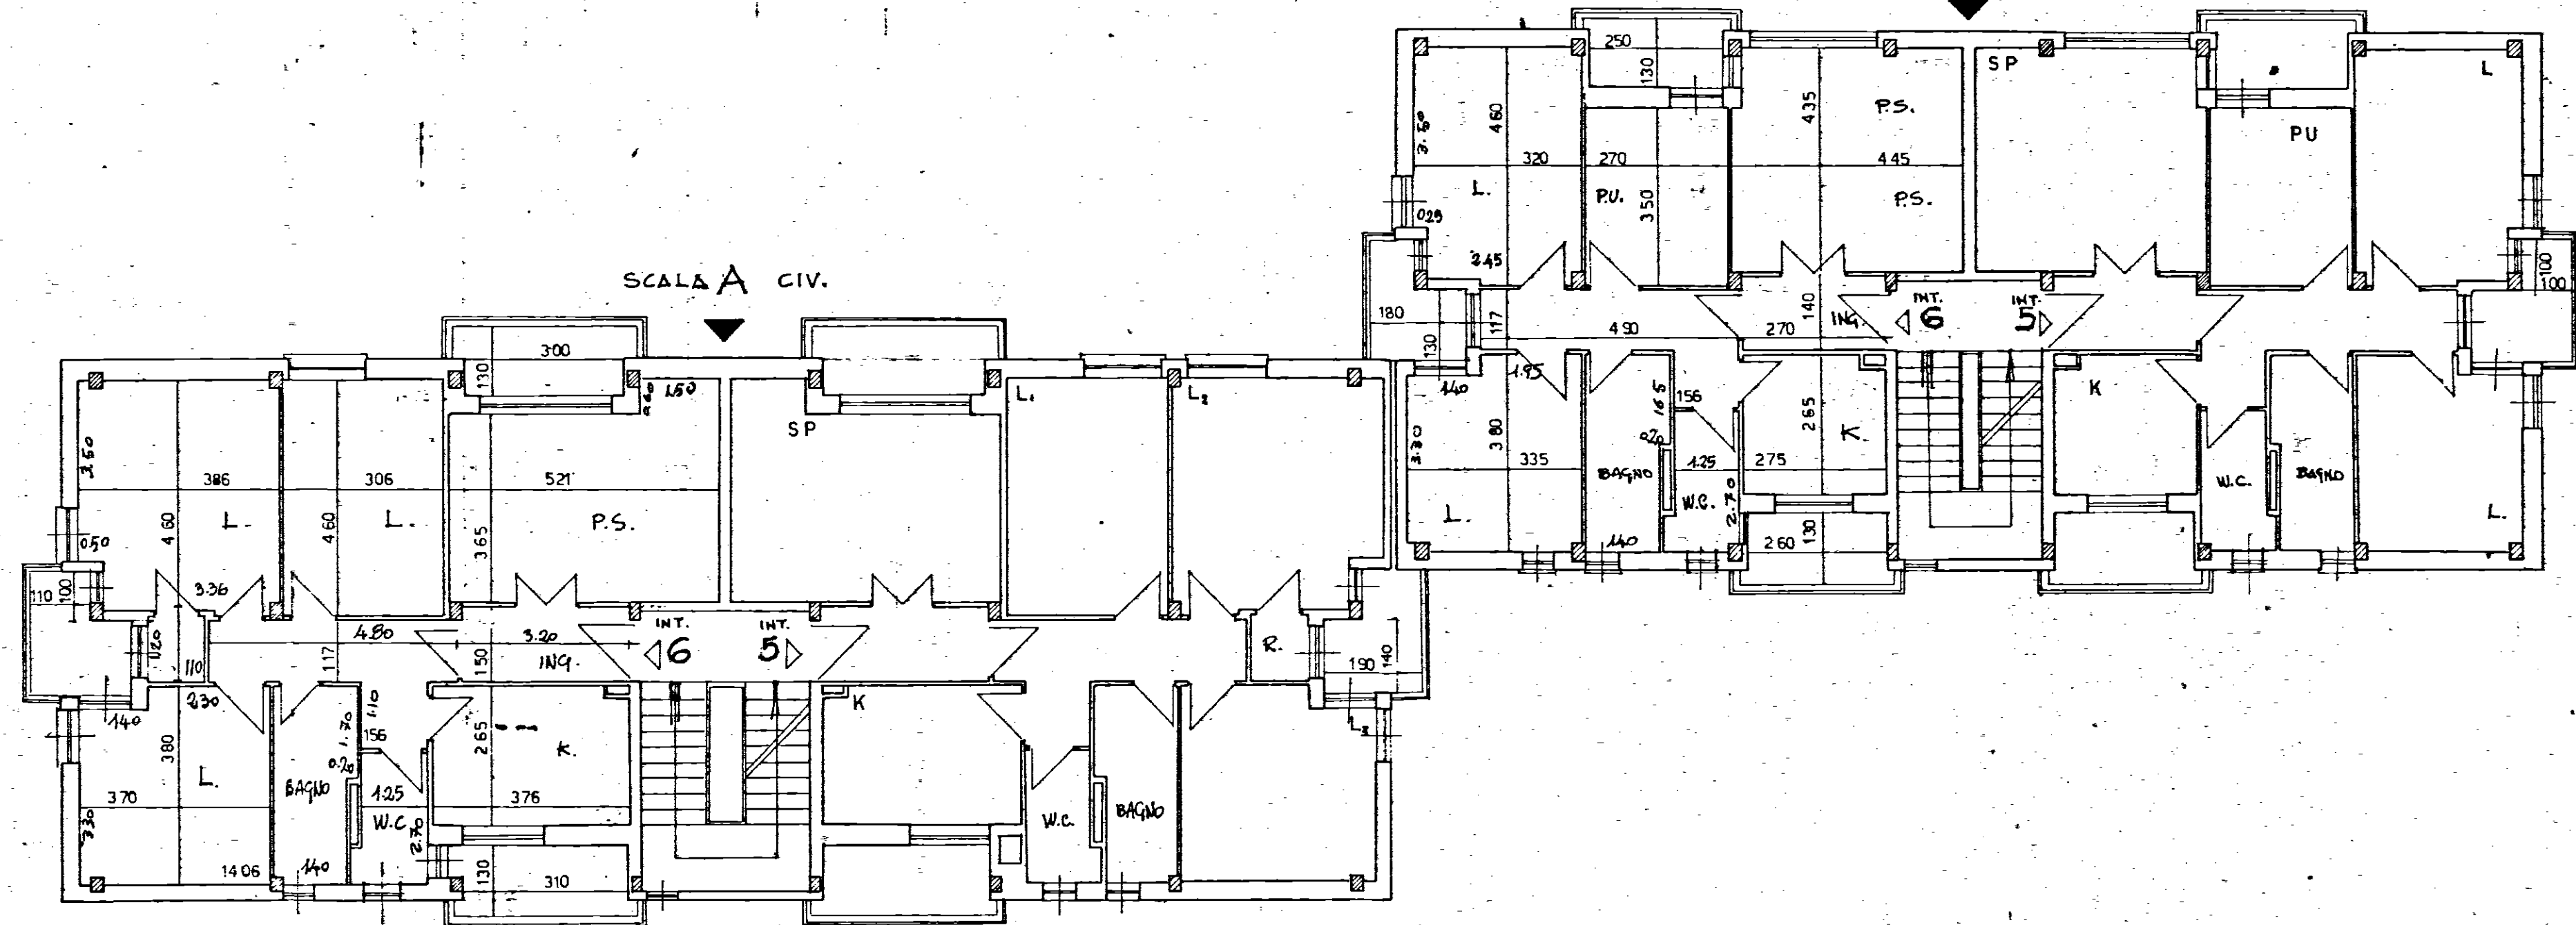

SCALA A CIV.

STRADA VICINALE S. LORENZO CENTORIZZI