I.A.C.P.
-BRINDISI-

INTERVENTO N°
D.M. 7-11-1968
n° 10914

LEGGE 30-12-1960
n° 1976

DATA
AGG.
AGG.
AGG.
N°

PROGETTO ESECUTIVO PER LA
COSTRUZIONE DI N° 19 ALLOGGI PER
AGRICOLTORI IN BRINDISI - (QUARTIERE "LA ROSA")

PARTICOLARI - RINGHIERE SCALA E BALCONI - RAPP. 1:20 - 1:1 - 1:10

PROGETTO
DIREZ. LAVORI
STRUTT. E CALCOLI

DISEGNO
CONTR.

RINGHIERA SCALA - RAPP. 1:20

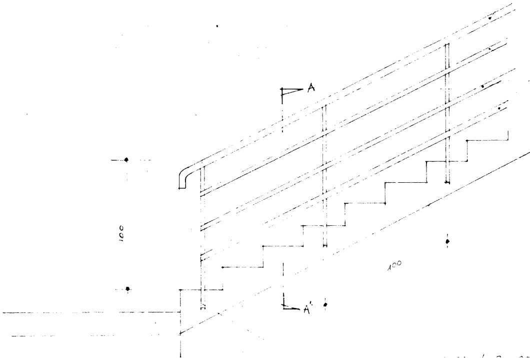

MONTANTI IN FERRO II DA m/m 20x20

PARTICOLARE COSTRUTTIVO MONTANTE

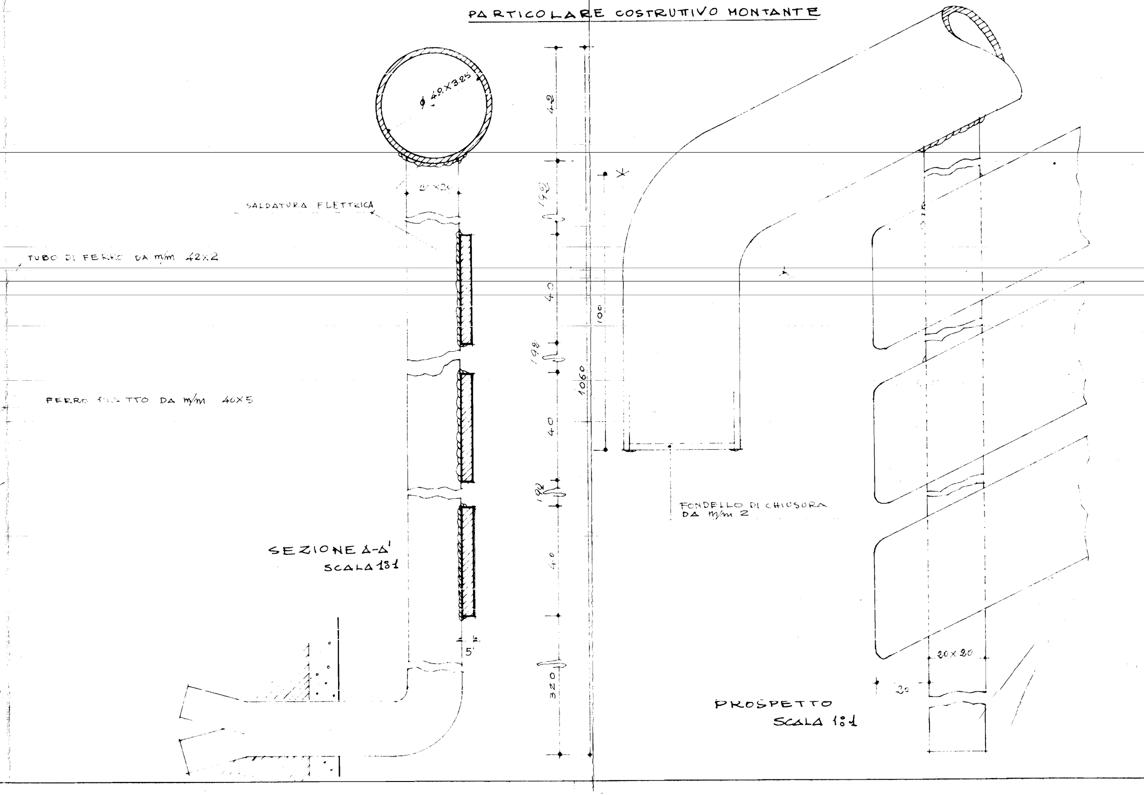
ϕ 42X3.25
20X20
SALDATURA ELETTRICA
TUBO DI FERRO DA m/m 42x2
FERRO PIATTO DA m/m 40X5
SEZIONE A-A'
SCALA 1:1
5
42
192
40
192
40
192
40
320
1060
100
FONDELLO DI CHIUSURA DA m/m 2
PROSPETTO
SCALA 1:1
20X20
20

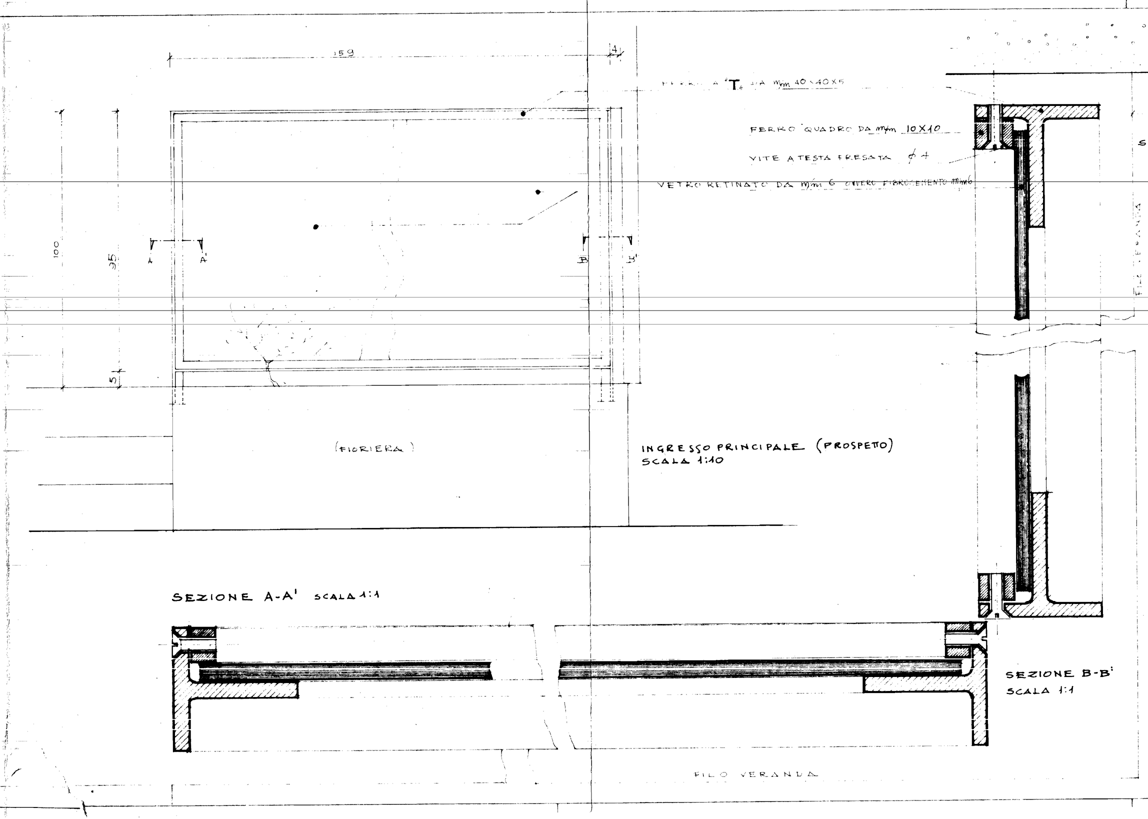
159
4
100
95
5
A
A'
B
B'
(FIORIERA)
FERRO A "T" DA m/m 40×40×5
FERRO QUADRO DA m/m 10×10
VITE A TESTA FRESATA ϕ 4
VETRO RETINATO DA m/m 6 OVVERO FIBROCEMENTO m/m 6
FILO VERANDA
FILO VERANDA

INGRESSO PRINCIPALE (PROSPETTO)
SCALA 1:10

SEZIONE A-A' SCALA 1:1

SEZIONE B-B'
SCALA 1:1

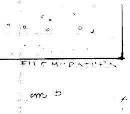
FILO MURATURA
cm 5

EZIONE c-c'

INGRESSO PRINCIPALE
(LATO)
SCALA 1:10

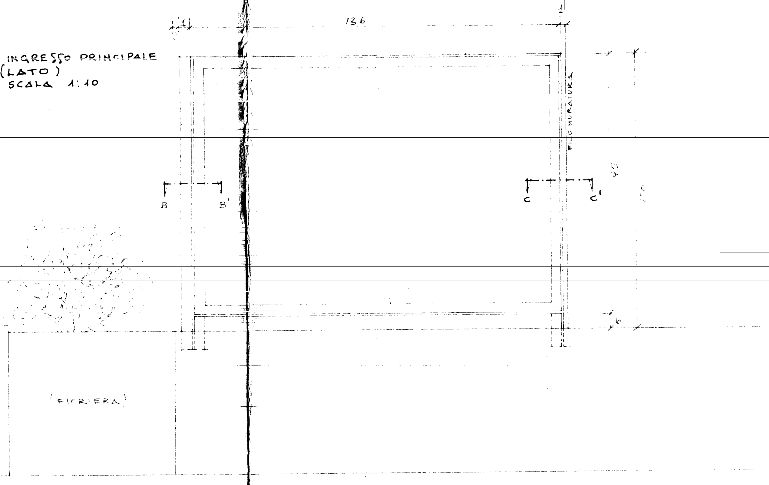
4
136
1
FILO MURATURA
B
B'
C
C'
95
6
FIORIERA

N.B. L'INTELAIATURA DELLA RINGHIERA È VALIDA SIA PER I PANNELLI IN FIBROCEMENTO SIA PER LE LASTRE IN VETRO RETINATO COME INDICATO DAI PROSPETTI