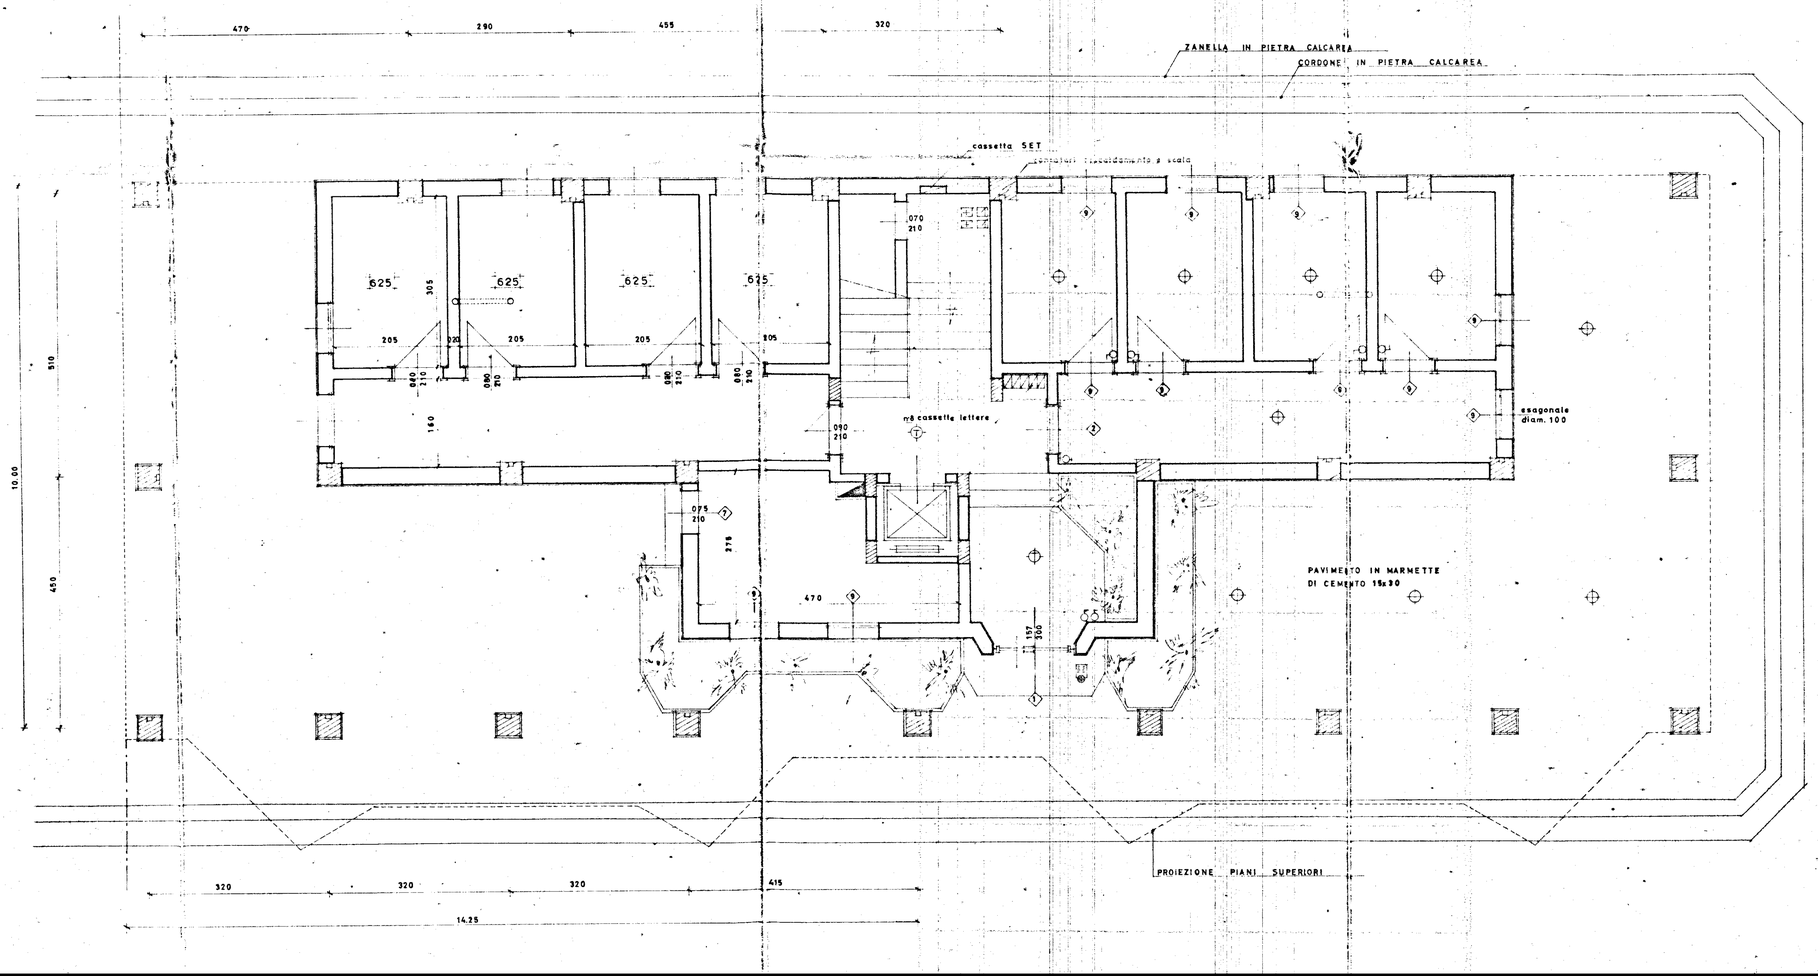

GESTIONE CASE LAVORATORI (legge 14.2.963 n.t. 60)	Intervento N° 194	stazione appaltante: I.A.C.P.
QUARTIERE «S.ELIA» BRINDISI Edilizia Sovvenzionata		data 17/12/67 — 3
EDIFICIO TIPO "D" - LOTTO 5 - edif. 1b-4c-5c-6c-7c		
PIANTA PIANO TERRA	RAPP. 1:50	

Dr. Ing. ITALO PERRETTI	EDILIZIA	
Dr. Arch. FORTUNATO PIGNATELLI	EDILIZIA - coordinatore	
Dr. Ing. CORRADO TRAVAGLINI	EDILIZIA	
Dr. Ing. FRANCESCO D'ALONZO	STRUTTURE	
Dr. Ing. N. VINARELLI SCARASCIA	IMPIANTI	
Dr. Ing. LEONARDO POTI'	PROGRAMMAZIONE	
I. A. C. P.	DIREZIONE LAVORI	

controllato — data